


LEGENDA MÍSTNOSTÍ

OZNAČ.	ÚČEL MÍSTNOSTI	PLOCHA m ²	PODLAHA	POZNÁMKA
201	SCHODIŠTĚ	8,04		
202	CHODBA	5,38		
203	CHODBA	4,60		
204	MÍSTNOST CVIČIČHO	10,00		
205	UMÝVÁRNA ŽENY	10,20		
206	WC ŽENY	1,53		
207	CHODBA	7,56		
208	ŠATNA ŽENY	11,36		
209	BALKON	15,08		
210	ZADVĚŘI WC MUŽI	1,50		
211	WC MUŽI	7,66		
212	SPRCHY MUŽI	5,40		
213	VELKÁ TĚLOCVIČNA	96,65		
214	BALKON	23,92		
215	SPRCHY ŽENY	5,60		
216	WC ŽENY	4,18		
218	ÚKLID	5,65		


SVĚTLÁ VÝŠKA MÍSTNOSTI 3.075 M

LEGENDA MATERIÁLŮ

STÁVAJÍCÍ KONSTRUKCE

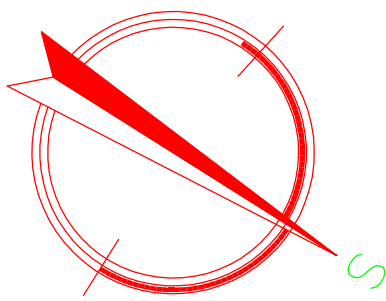

ZODPOVĚDNÝ PROJEKTANT: LENKA JERÁKASOVÁ - PROJEKCE TZB LENKA JERÁKASOVÁ TEL: 603 767 309 E-MAIL: lenka.jeraksova@volny.cz IČO: 633 07 111, ČKAIT 1103467	VPRACOVAL: LENKA JERÁKASOVÁ	
	INVESTOR: Státní úřad pro místní správu Městský obvod Ostrava - Jih Horní 791/3 60 30 Ostrava - Hrabůvka IČO: 00845451	
	STAVBA: k.ú.Hrabůvka, obec Ostrava, parc.č.st. 1466/3 OPRAVA SOCIÁLNÍCH ZAŘÍZENÍ V OBJEKTU TLAPAČKOVA 17a, OŠTRAVA-HRABŮVKA	
OBJEKT:		ČÍSLO PARÉ:
ČÁST: D.1.1 ARCHITEKTONICKO - STAVEBNÍ ŘEŠENÍ		
OBSAH VÝKRESU:		ČÍSLO VÝKRESU:
PŮDORYS 2.NP		MĚŘÍTKO 1:50 203

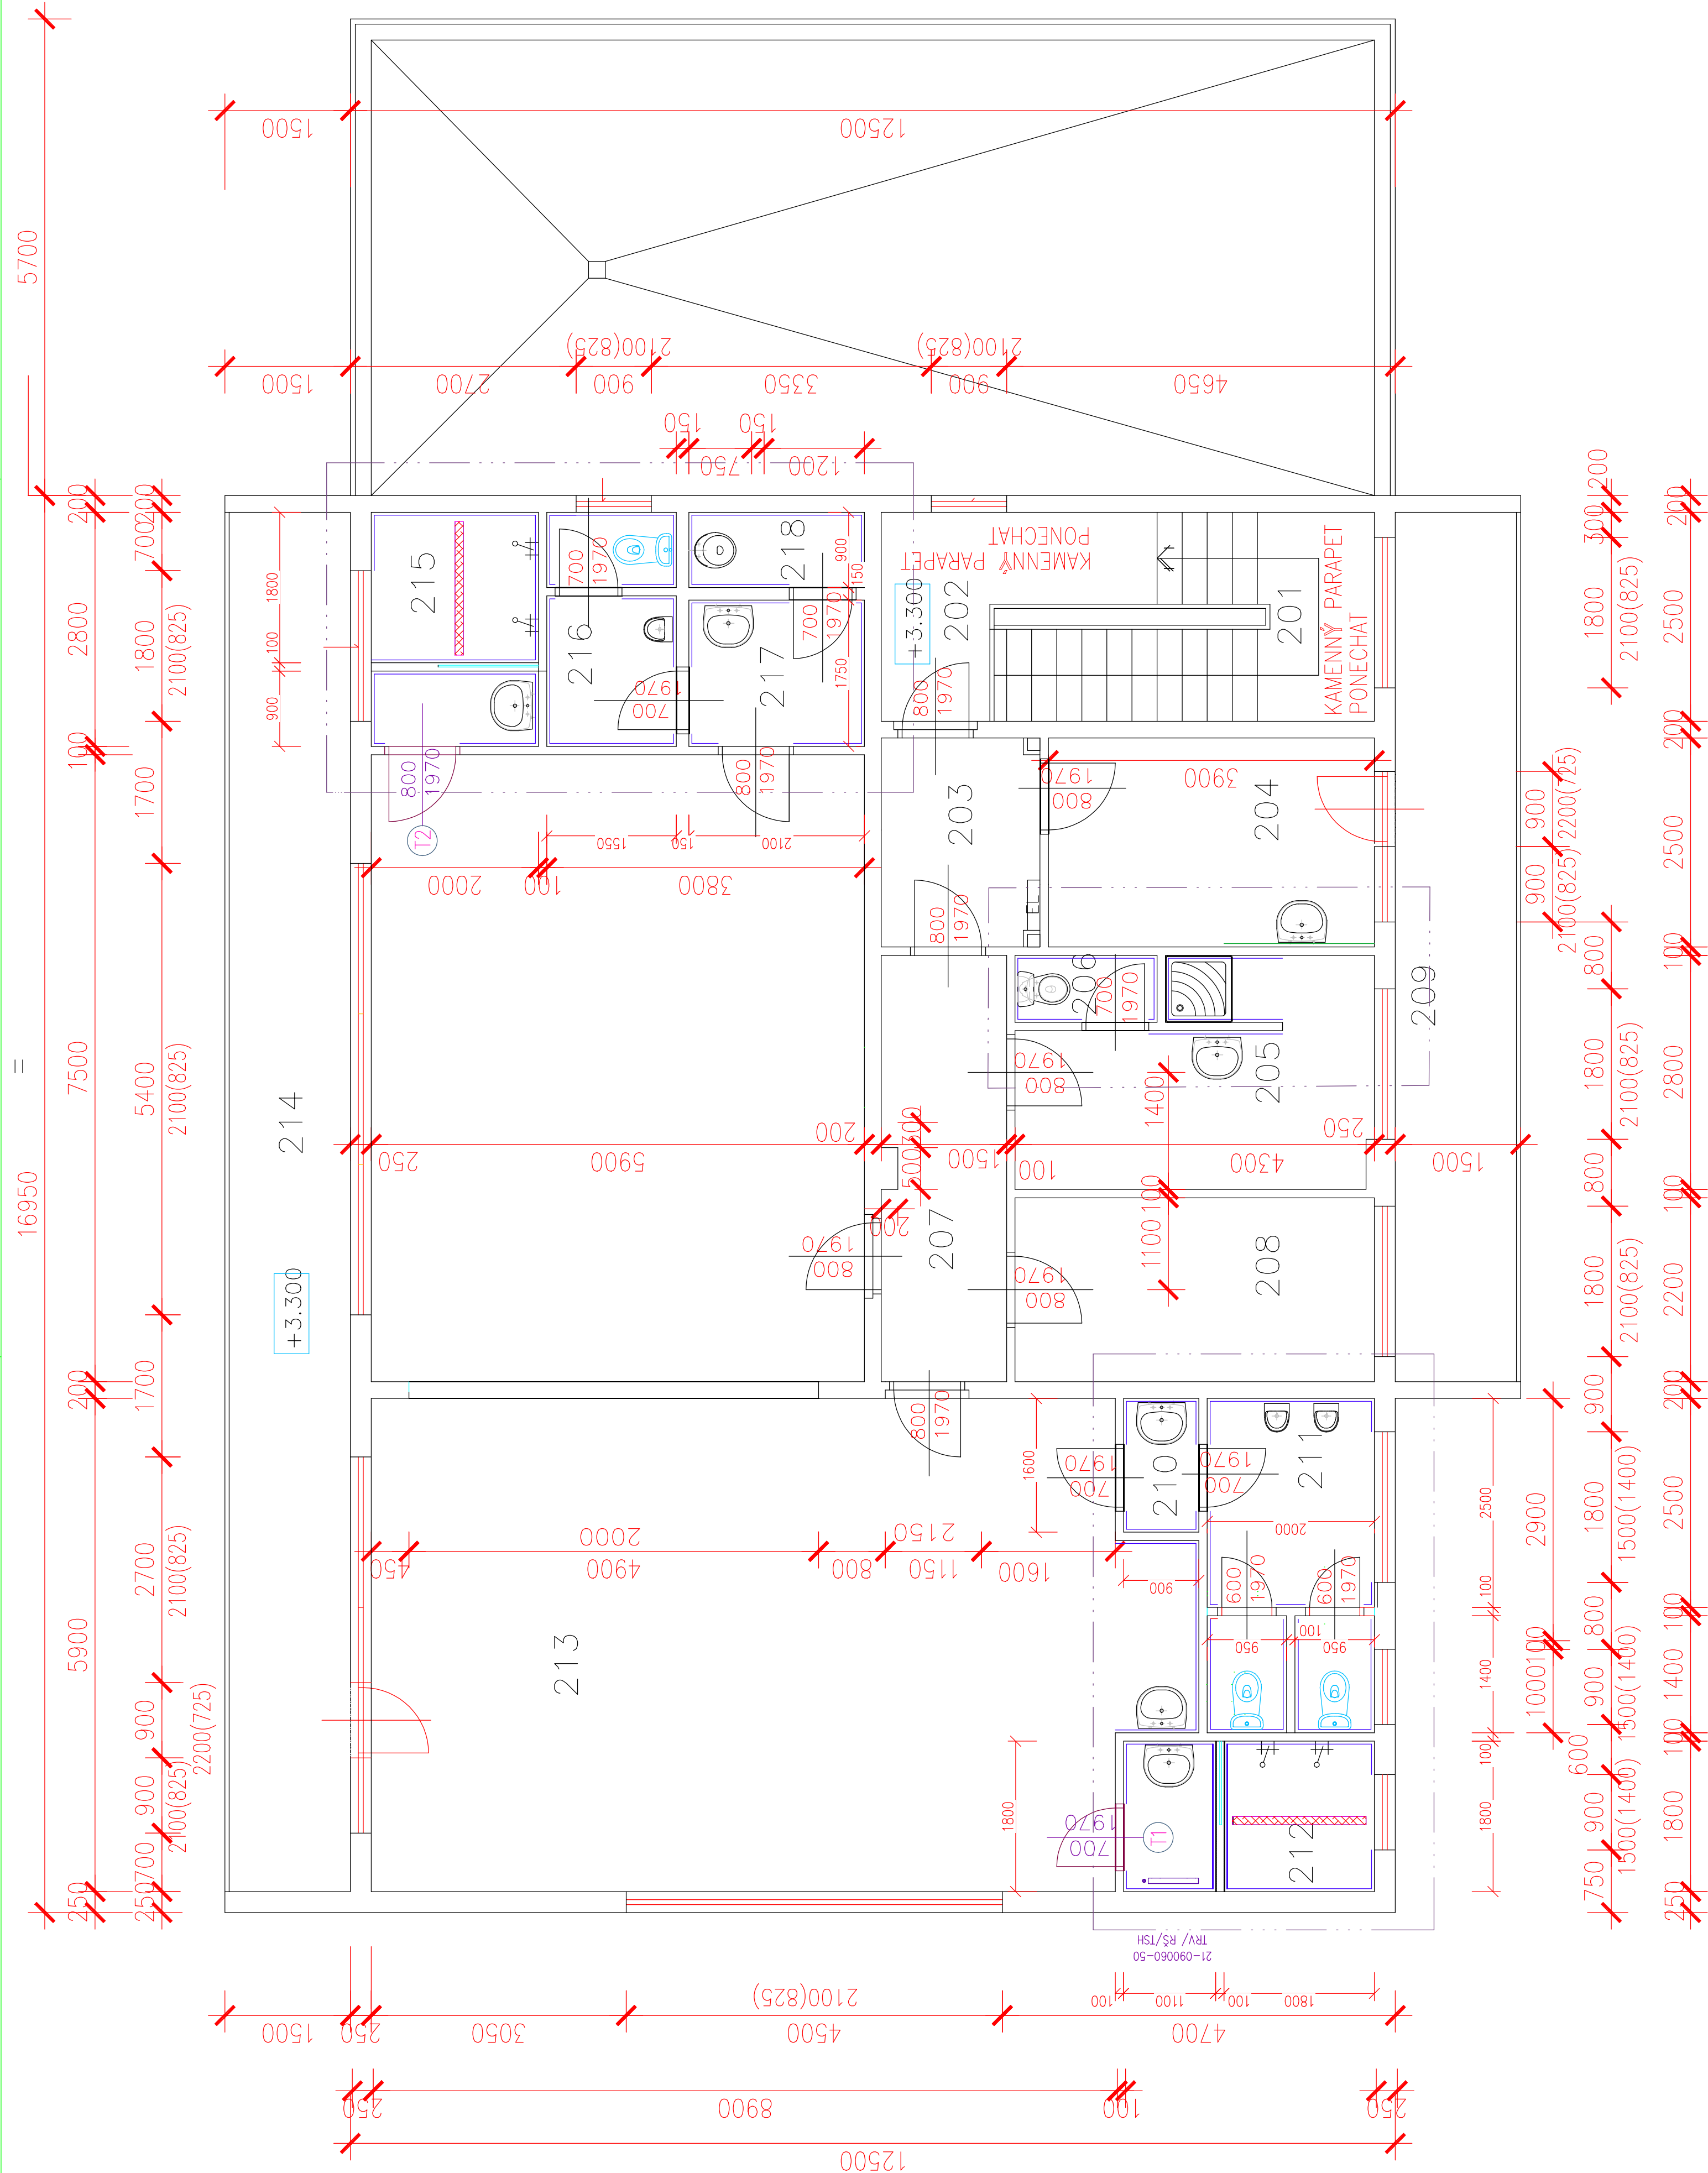

TRUHLÁŘSKÉ VÝROBKY

- NOVÉ DVĚŘE VNITŘNÍ DŘEVĚNÉ JEDNOKŘÍDOVÉ PLNĚ DO
OCELOVÉ ZARUBNĚ – VČETNĚ DODÁVKY NOVÉ ZARUBNĚ $\delta=100\text{mm}$
ZÁMEK OBYČEJNÝ
PRÁVĚ 700/1970mm – 1KS
LEVĚ 800/1970mm – 1KS



LEGENDA MÍSTNOSTÍ – ŘEŠENÉ PROSTORY :

OZNAČ.	ÚČEL MÍSTNOSTI	PLOCHA m ²	OPRAVA PODL. STÁVAJÍCÍ	BOURACÍ PRÁCE	OPRAVY	PODLAHY NOVÉ	OPRAVY POVRCHŮ NOVÉ	DALŠÍ
204	MÍSTNOST CVIČIČHO	9,75	HLADKÁ STUKOVÁ OMÍTKA MALBA	VYBOURÁNÍ STAV.OBKLAĐU	OSKRBÁNÍ PŮVODNÍ MALBY VÝROVNÁNÍ POVRCHU	OPRAVY NOVÉ	OPRAVY NOVÉ	
205	ŠATNA ŽENY	10,68	KERAMICKÁ DLAŽBA	HLADKÁ STUKOVÁ OMÍTKA KER. OBKLAD v.2000	OSKRBÁNÍ PŮVODNÍ MALBY VÝROVNÁNÍ POVRCHU	OPRAVY NOVÉ	OPRAVY NOVÉ	
206	WC	1,36	KERAMICKÁ DLAŽBA	HLADKÁ STUKOVÁ OMÍTKA KER. OBKLAD v.2000	OSKRBÁNÍ PŮVODNÍ MALBY VÝROVNÁNÍ POVRCHU	OPRAVY NOVÉ	OPRAVY NOVÉ	
210	PŘEDSÍŇ WC MUŽI	1,44	KERAMICKÁ DLAŽBA	HLADKÁ STUKOVÁ OMÍTKA KER. OBKLAD v.2000	OSKRBÁNÍ PŮVODNÍ MALBY VÝROVNÁNÍ POVRCHU	OPRAVY NOVÉ	OPRAVY NOVÉ	
211	WC MUŽI	8,00	KERAMICKÁ DLAŽBA	HLADKÁ STUKOVÁ OMÍTKA KER. OBKLAD v.2000	OSKRBÁNÍ PŮVODNÍ MALBY VÝROVNÁNÍ POVRCHU	OPRAVY NOVÉ	OPRAVY NOVÉ	
212	SPRCHY MUŽI	5,40	KERAMICKÁ DLAŽBA	HLADKÁ STUKOVÁ OMÍTKA KER. OBKLAD v.2000	OSKRBÁNÍ PŮVODNÍ MALBY VÝROVNÁNÍ POVRCHU	OPRAVY NOVÉ	OPRAVY NOVÉ	
215	SPRCHY ŽENY	5,60	KERAMICKÁ DLAŽBA	HLADKÁ STUKOVÁ OMÍTKA KER. OBKLAD v.2000	OSKRBÁNÍ PŮVODNÍ MALBY VÝROVNÁNÍ POVRCHU	OPRAVY NOVÉ	OPRAVY NOVÉ	
216	WC	4,34	KERAMICKÁ DLAŽBA	HLADKÁ STUKOVÁ OMÍTKA KER. OBKLAD v.2000	OSKRBÁNÍ PŮVODNÍ MALBY VÝROVNÁNÍ POVRCHU	OPRAVY NOVÉ	OPRAVY NOVÉ	
217	PŘEDSÍŇ WC	3,68	KERAMICKÁ DLAŽBA	HLADKÁ STUKOVÁ OMÍTKA KER. OBKLAD v.2000	OSKRBÁNÍ PŮVODNÍ MALBY VÝROVNÁNÍ POVRCHU	OPRAVY NOVÉ	OPRAVY NOVÉ	
218	ÚKLID	1,89	KERAMICKÁ DLAŽBA	HLADKÁ STUKOVÁ OMÍTKA KER. OBKLAD v.2000	OSKRBÁNÍ PŮVODNÍ MALBY VÝROVNÁNÍ POVRCHU	OPRAVY NOVÉ	OPRAVY NOVÉ	