

Předmětem dokumentace pro stavební povolení je zejména hřiště a zpevněné plochy

STUDIO-D Opava s.r.o.
Krnovská 75e, 746 01 Opava
IČ 268 33 115
Zodpovědný projektant Ing. arch. Lubomír Dehner
Vypracoval Ing. Ondřej Kubesa
www.studio-d.cz


**VÝSTAVBA VÍCEÚČELOVÉHO HŘIŠTĚ V M.O.
OVA-JIH, UL. VEVERKOVA-AVIATIKŮ-
-NA OBEČNÍ V K.Ú. HRABŮVKA**
Výkres širších vztahů

Stavebník M. obvod Ostrava-Jih
Místo stavby Ostrava, Hrabůvka
Datum 8/2016
Zakázka č. 1340-2016
Formát 594x297
Stupeň DSP

Měřítko
1:1000

Výkres
C.1



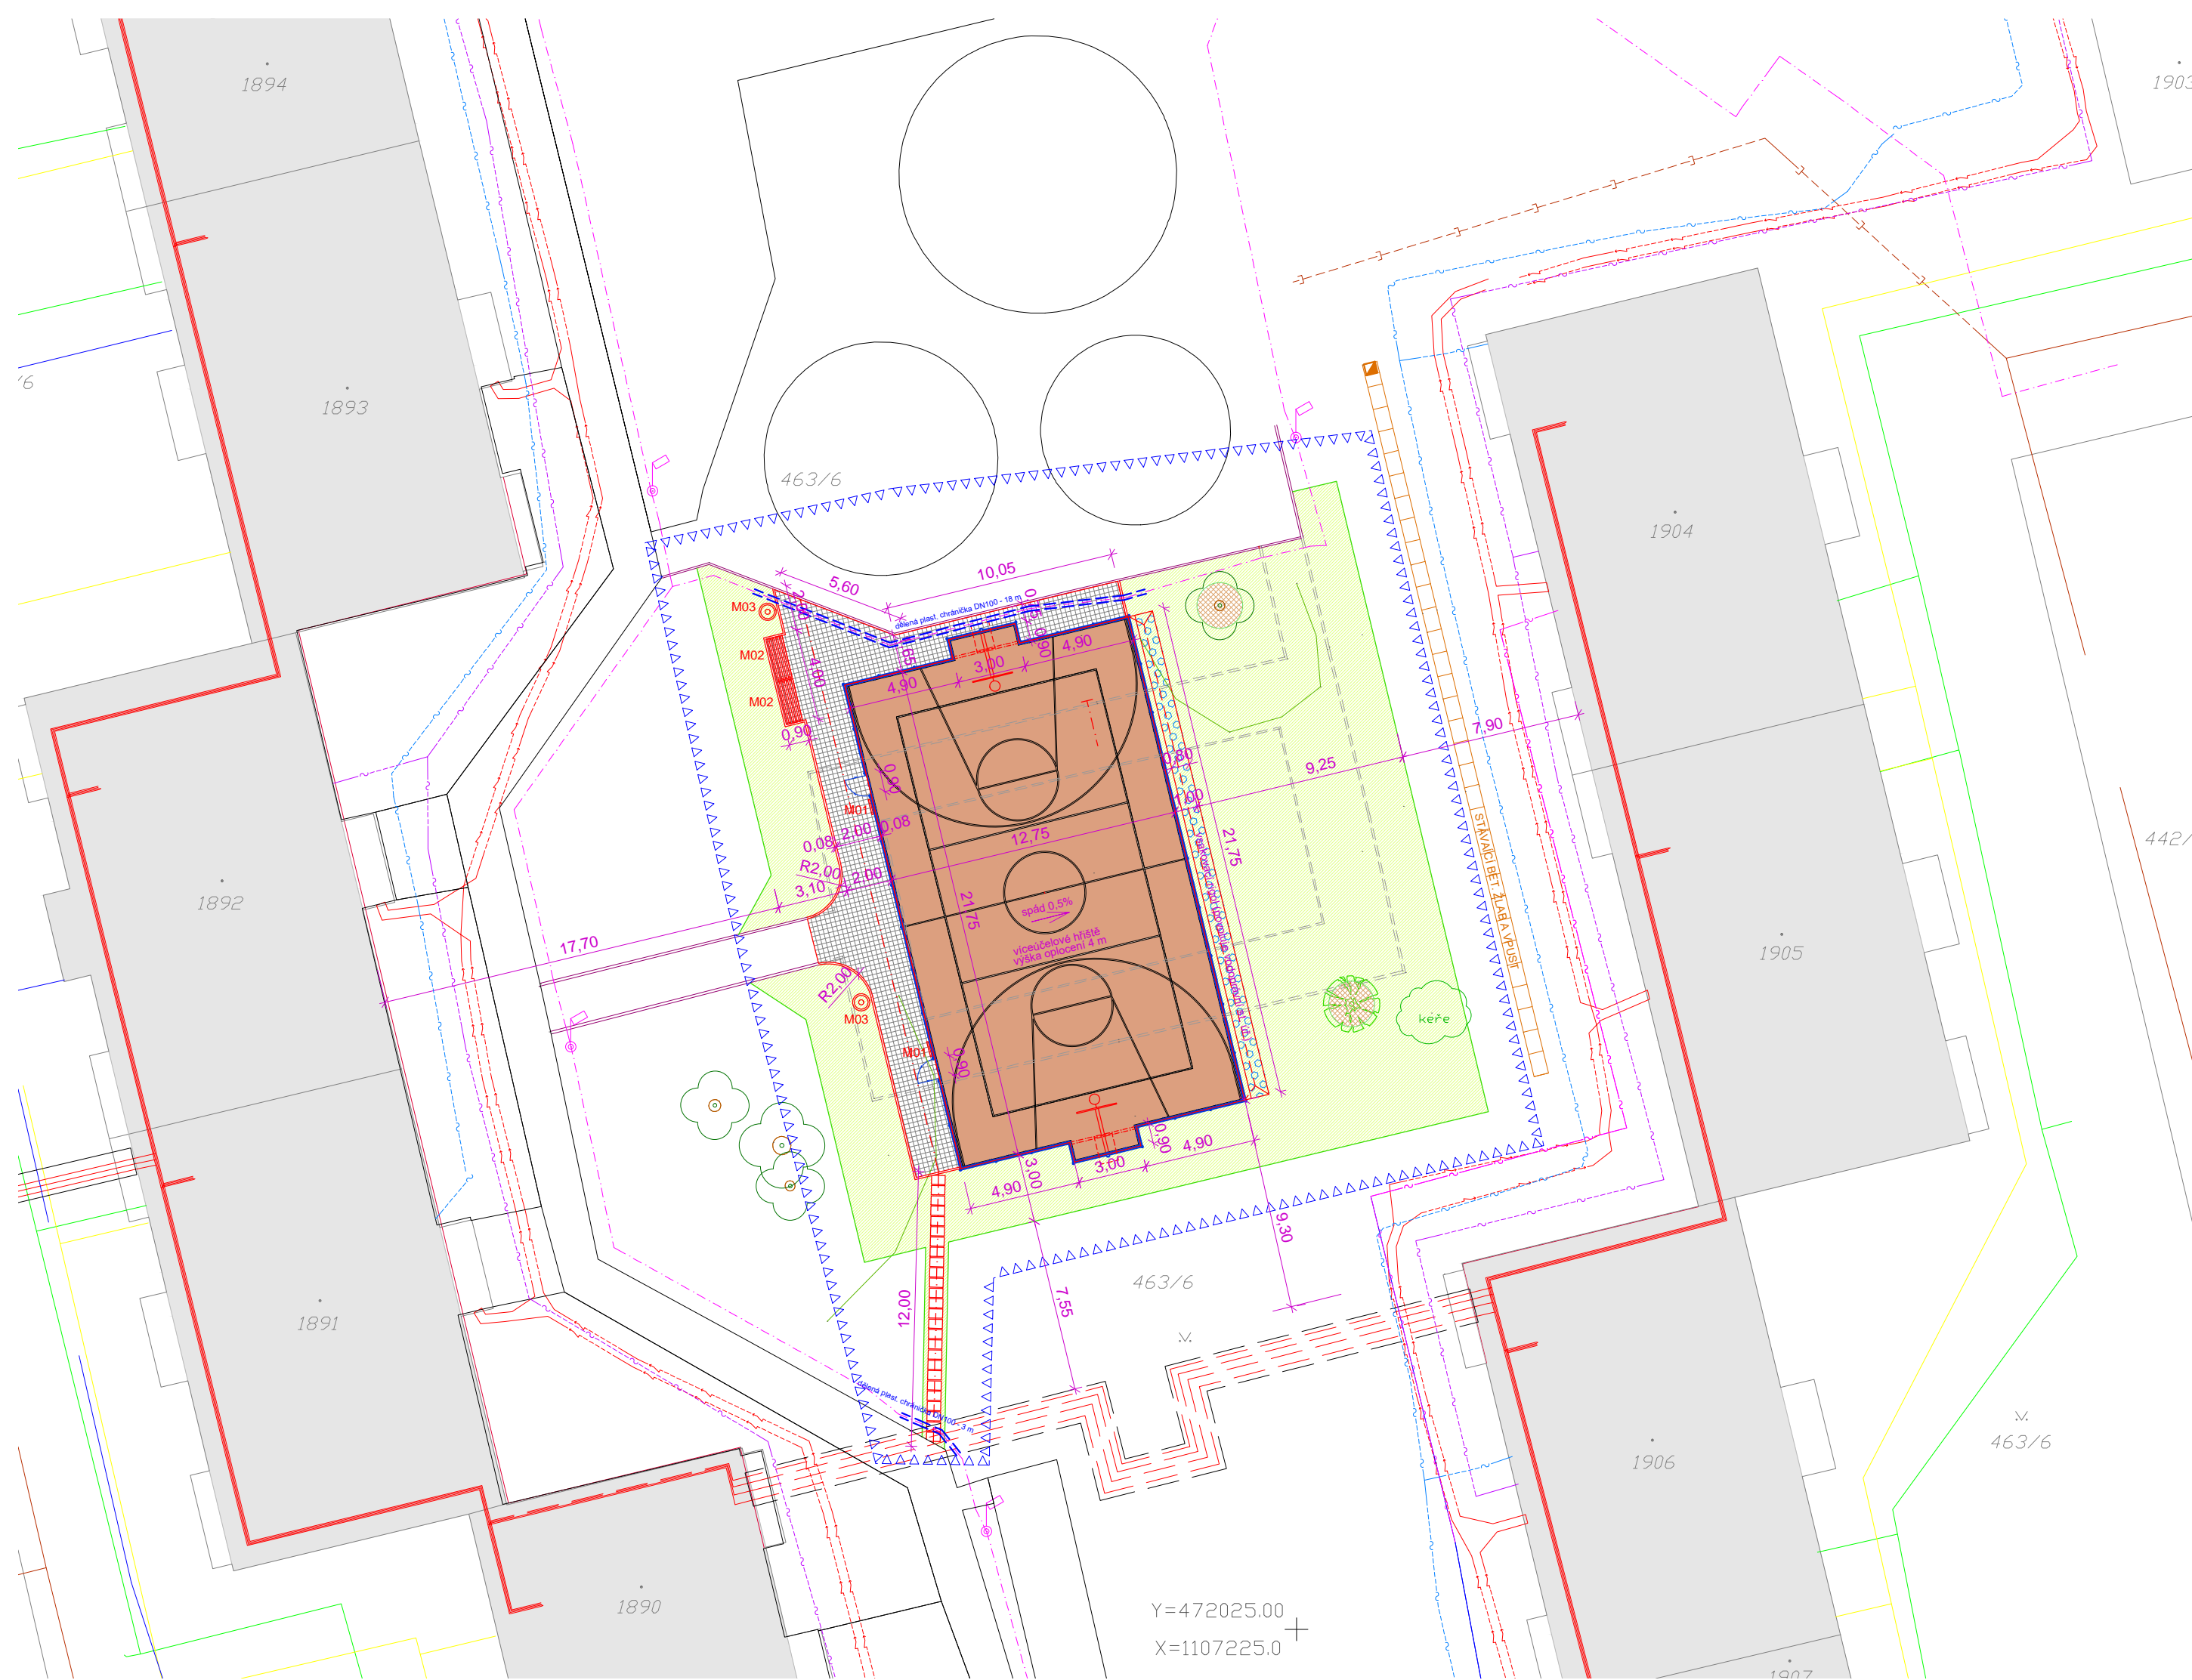

ROZDĚLENÍ NA STAVEBNÍ OBJEKTY


SO-01 – Víceúčelové hřiště a zpevněné plochy
SO-02 – Sadové úpravy

- VEŘEJNÉ OSVĚTLENÍ OKO STÁVAJÍCÍ
- TEPLOVOD VEOLIA STÁVAJÍCÍ
- SDĚLOVACÍ VEDENÍ PODA STÁVAJÍCÍ
- SDĚLOVACÍ VEDENÍ CETIN STÁVAJÍCÍ
- SILOVÉ EL. VEDENÍ ČEZ STÁVAJÍCÍ
- SDĚLOVACÍ VEDENÍ UPC STÁVAJÍCÍ
- MOBILIÁŘ NAVRŽENÝ (není předmětem stavebního povolení)
- STROMY NAVRŽENÉ (není předmětem stavebního povolení)
- STROMY S OBRYSEM KORUNY A KEŘE STÁVAJÍCÍ
- HRANY ZPEVNĚNÝCH PLOCH STÁVAJÍCÍ
- HRANY ZPEVNĚNÝCH PLOCH RUŠENÉ
- HRANICE STAVENÍŠTĚ
- NÁVRH CHRÁNIČKA KABELOVÉHO VEDENÍ
- ŠLAPÁKOVÁ TRASA PĚŠINY - NÁVRH
- OPLOCENÍ HŘIŠTĚ - NÁVRH (není předmětem stavebního povolení)
- VSÁKOVACÍ RIGOL - NÁVRH (je povoleno vodoprávním stavebním úřadem)
- PUR UMĚLÝ PRUŽNÝ POVRCH HŘIŠTĚ - NÁVRH
- CHODNÍKY DLÁŽDĚNÉ - NÁVRH
- SADOVÉ ÚPRAVY, TRAVNATÝ KOBEREC - NÁVRH (není předmětem stavebního povolení)
- SOUSEDNÍ STAVBY

Předmětem dokumentace pro stavební povolení je zejména hřiště a zpevněné plochy

STUDIO-D Opava s.r.o.	Stavebník	M. obvod Ostrava-Jih
Krnovská 75e, 746 01 Opava	Místo stavby	Ostrava, Hrabůvka
IČ 268 33 115	Datum	8/2016
Zodpovědný projektant Ing. arch. Lubomír Dehner	Zakázka č.	1340-2016
Vypracoval Ing.Ondřej Kubesa	Formát	594x297
www.studio-d.cz	Stupeň	DSP
VÝSTAVBA VÍCEÚČELOVÉHO HŘIŠTĚ V M.O. OVA-JIH, UL. VEVERKOVA-AVIATIKŮ-NA OBCNÍ V K.Ú. HRABŮVKA	Měřítka	
Celková situace	1:250	C.2



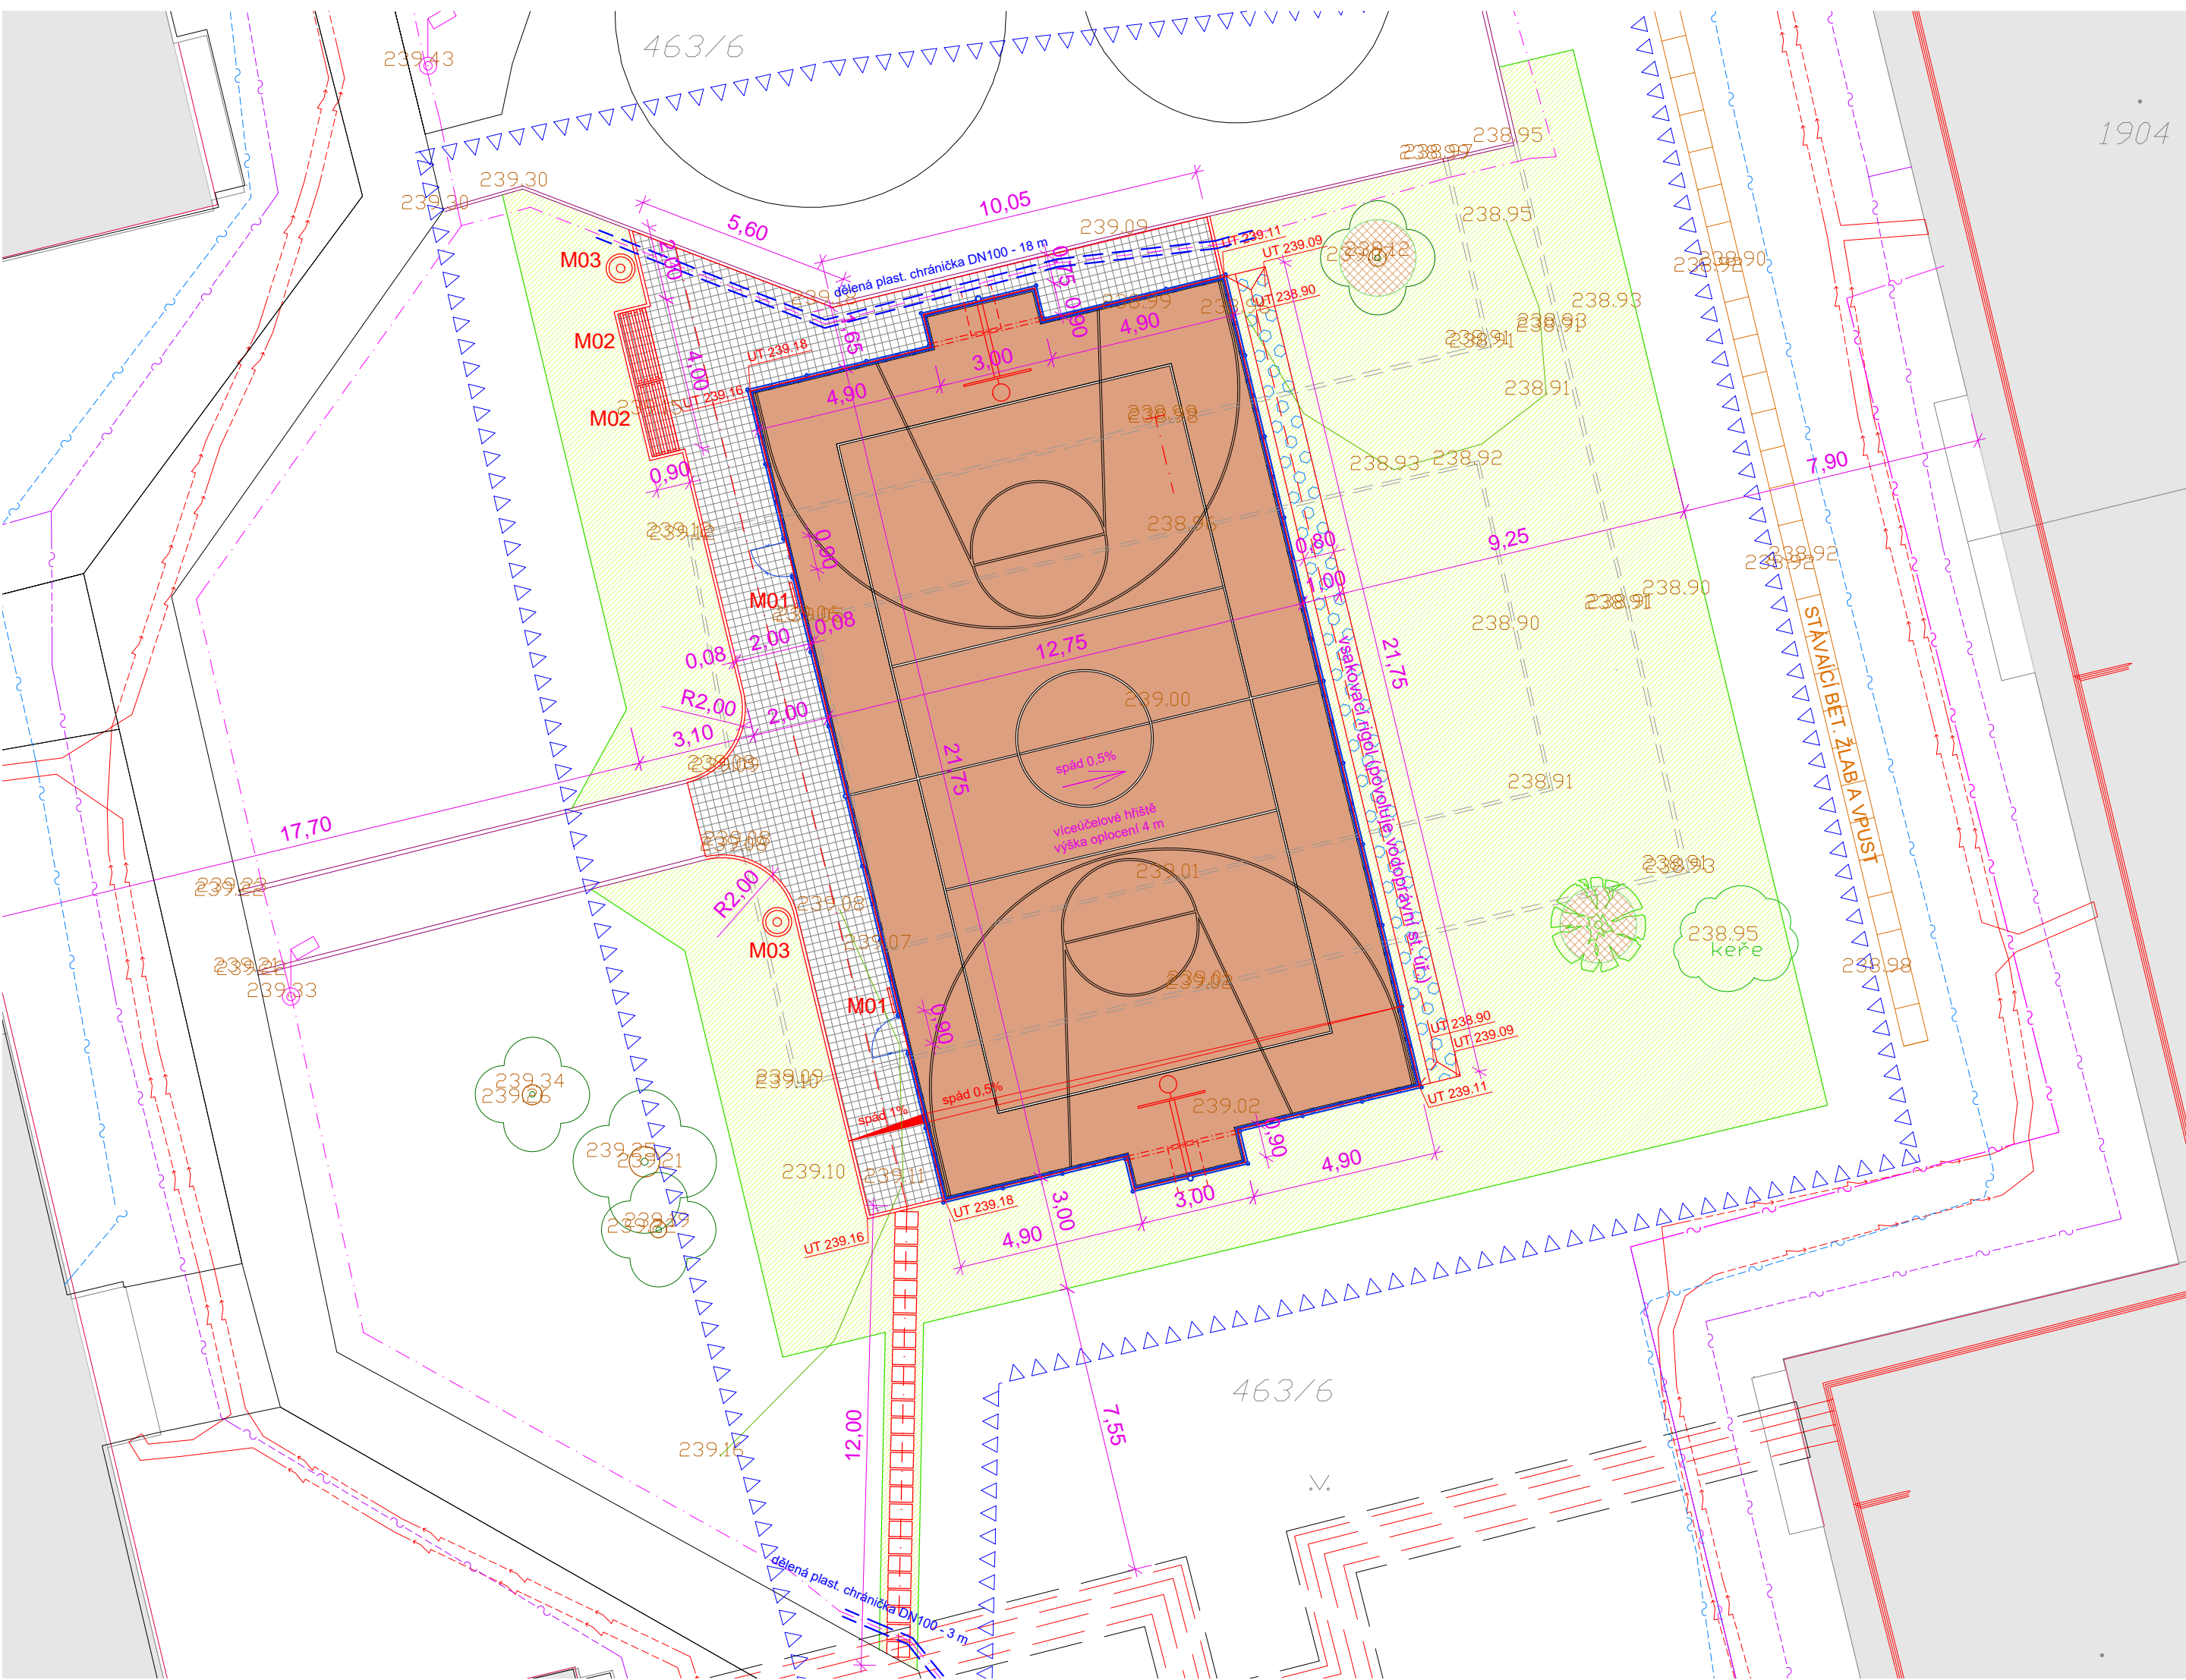

ROZDĚLENÍ NA STAVEBNÍ OBJEKTY

SO-01 – Víceúčelové hřiště a zpevněné plochy
SO-02 – Sadové úpravy

- VEŘEJNÉ OSVĚTLENÍ OKO STÁVAJÍCÍ
- TEPLOVOD VEOLIA STÁVAJÍCÍ
- SDĚLOVACÍ VEDENÍ PODA STÁVAJÍCÍ
- SDĚLOVACÍ VEDENÍ CETIN STÁVAJÍCÍ
- SILOVÉ EL. VEDENÍ ČEZ STÁVAJÍCÍ
- SDĚLOVACÍ VEDENÍ UPC STÁVAJÍCÍ
- MOBILIÁŘ NAVRŽENÝ (není předmětem stavebního povolení)
- STROMY NAVRŽENÉ (není předmětem stavebního povolení)
- STROMY S OBRYSEM KORUNY A KEŘE STÁVAJÍCÍ
- HRANY ZPEVNĚNÝCH PLOCH STÁVAJÍCÍ
- HRANY ZPEVNĚNÝCH PLOCH RUŠENÉ
- HRANICE STAVENÍŠTĚ
- NAVŘH CHRÁNIČKA KABELOVÉHO VEDENÍ
- ŠLAPÁKOVÁ TRASA PĚŠINY - NAVŘH
- OPLOCENÍ HŘIŠTĚ - NAVŘH (není předmětem stavebního povolení)
- VSAKOVACÍ RIGOL - NAVŘH (je povoleno vodoprávním stavebním úřadem)
- PUR UMĚLÝ PRUŽNÝ POVRCH HŘIŠTĚ - NAVŘH
- CHODNÍKY DLÁŽDĚNÉ - NAVŘH
- SADOVÉ ÚPRAVY, TRAVNATÝ KOBEREC - NAVŘH (není předmětem stavebního povolení)
- SOUSEDNÍ STAVBY

Předmětem dokumentace pro stavební povolení je zejména hřiště a zpevněné plochy


STUDIO-D Opava s.r.o.
Krmovská 75e, 746 01 Opava
IČ 268 33 115
Zodpovědný projektant Ing. arch. Lubomír Dehner
Vpracoval Ing.Ondřej Kubesa
www.studio-d.cz

VÝSTAVBA VÍCEÚČELOVÉHO HŘIŠTĚ V M.O.
OVA-JIH, UL. VEVEŘKOVA-AVIATIKŮ-
-NA OBECNÍ V K.Ú. HRABŮVKA
Koordinační situace


Stavebník M. obvod Ostrava-Jih
Místo stavby Ostrava, Hrabůvka
Datum 8/2016
Zakázka č. 1340-2016
Formát 594x297
Stupeň DSP

Měřítko
1:150

Výkres
C.3,D.13

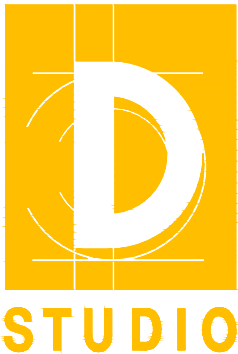



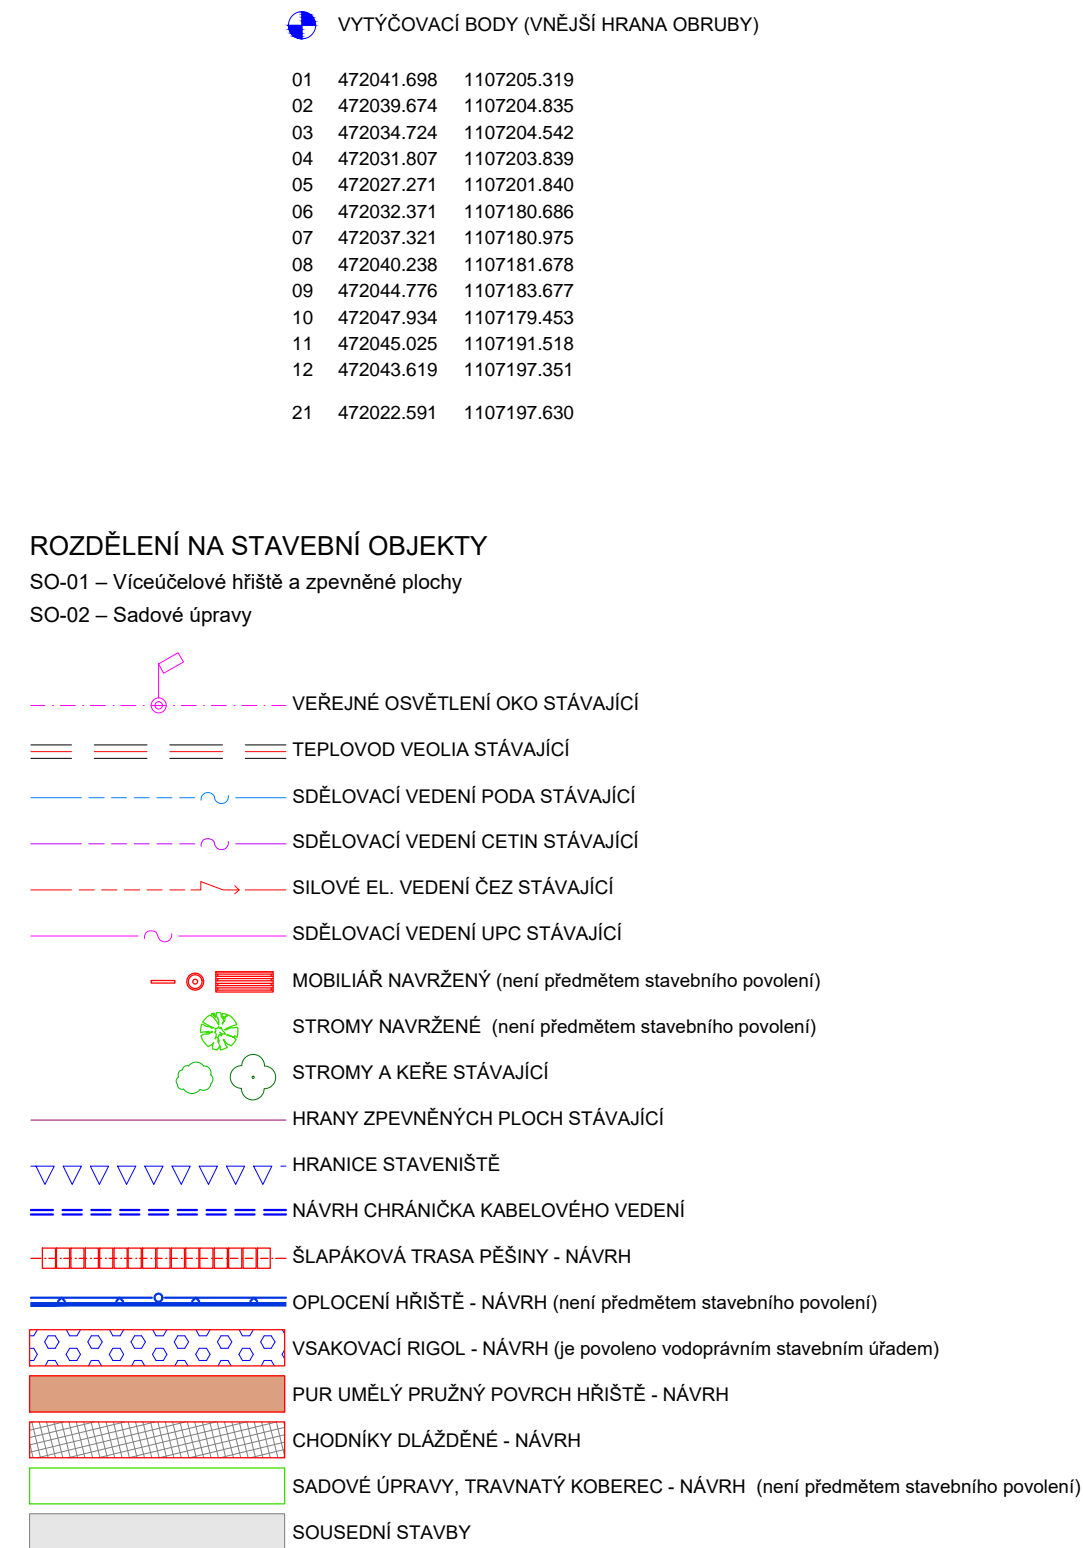

Předmětem dokumentace pro stavební povolení je zejména hřiště a zpevněné plochy

STUDIO-D Opava s.r.o.
Krnovská 75e, 746 01 Opava
IČ 268 33 115
Zodpovědný projektant Ing. arch. Lubomír Dehner
Vypracoval Ing. Ondřej Kubesa
www.studio-d.cz

**VÝSTAVBA VÍCEÚČELOVÉHO HŘIŠTĚ V M.O.
OVA-JIH, UL. VEVRKOVA-AVIATIKŮ-
-NA OBCNÍ V K.Ú. HRABŮVKA**
Výkres vytyčení stavby

Stavebník	M. obvod Ostrava-Jih
Místo stavby	Ostrava, Hrabůvka
Datum	8/2016
Zakázka č.	1340-2016
Formát	594x297
Stupeň	DSP

Měřítka
1:250

Výkres

C.5

