



SKLEP B

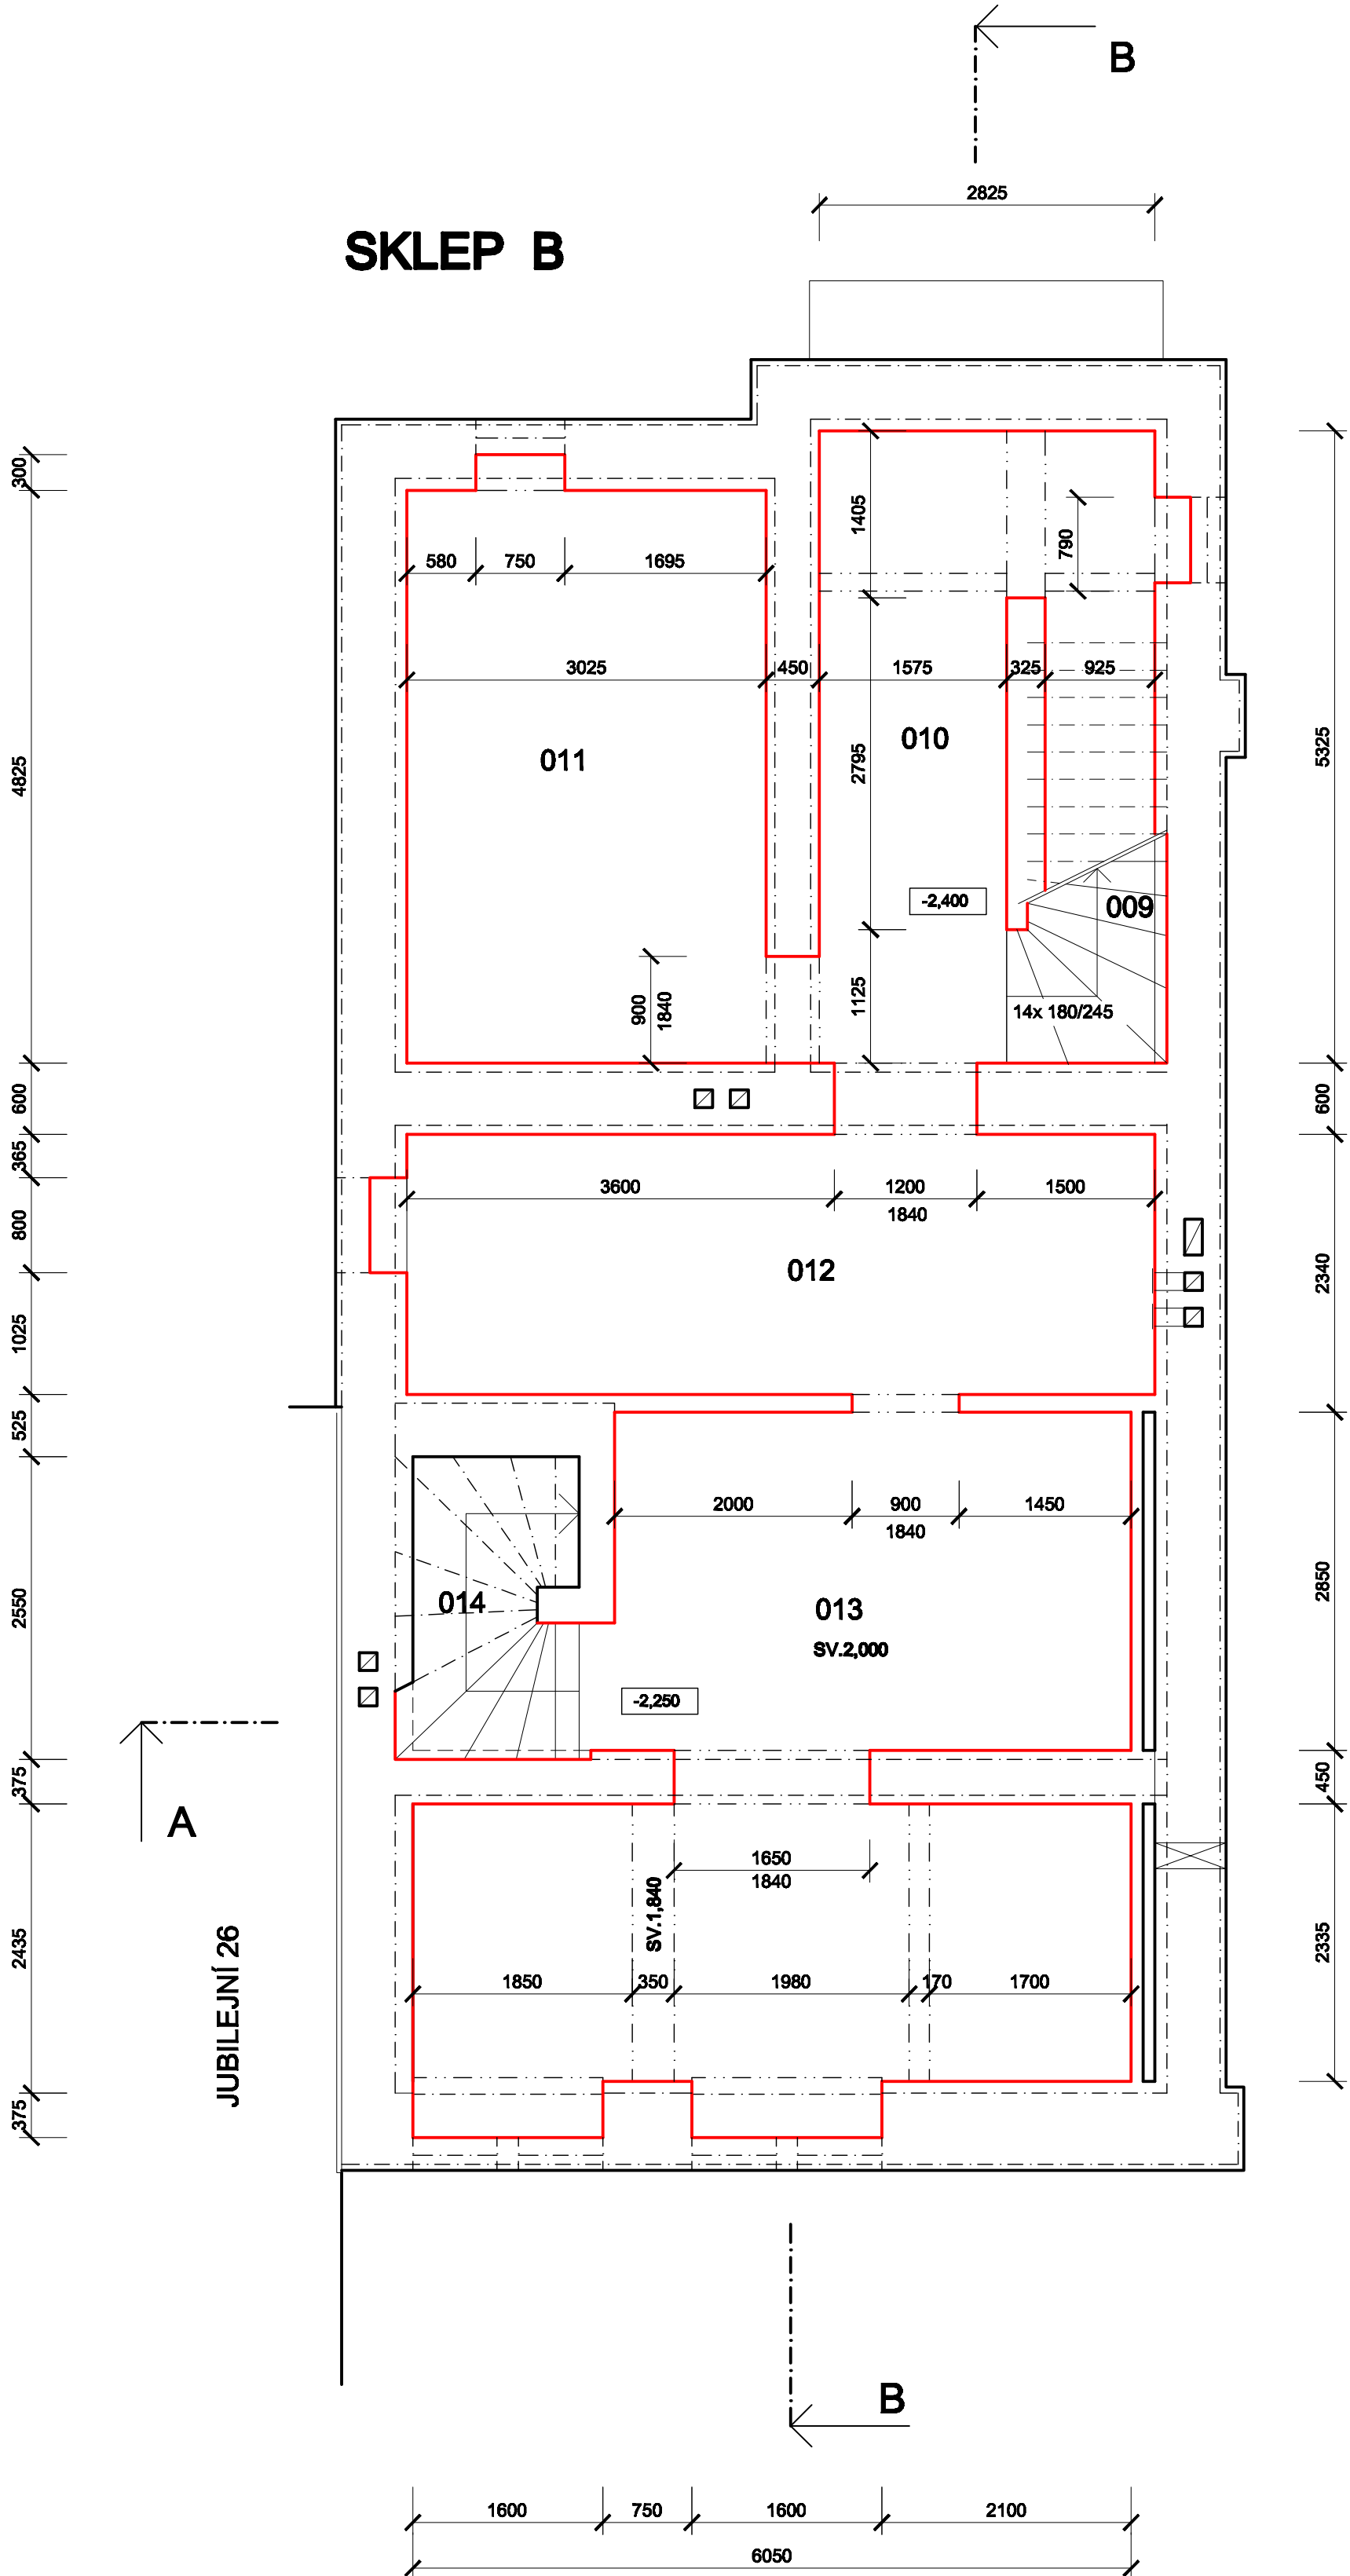

SKLEP A

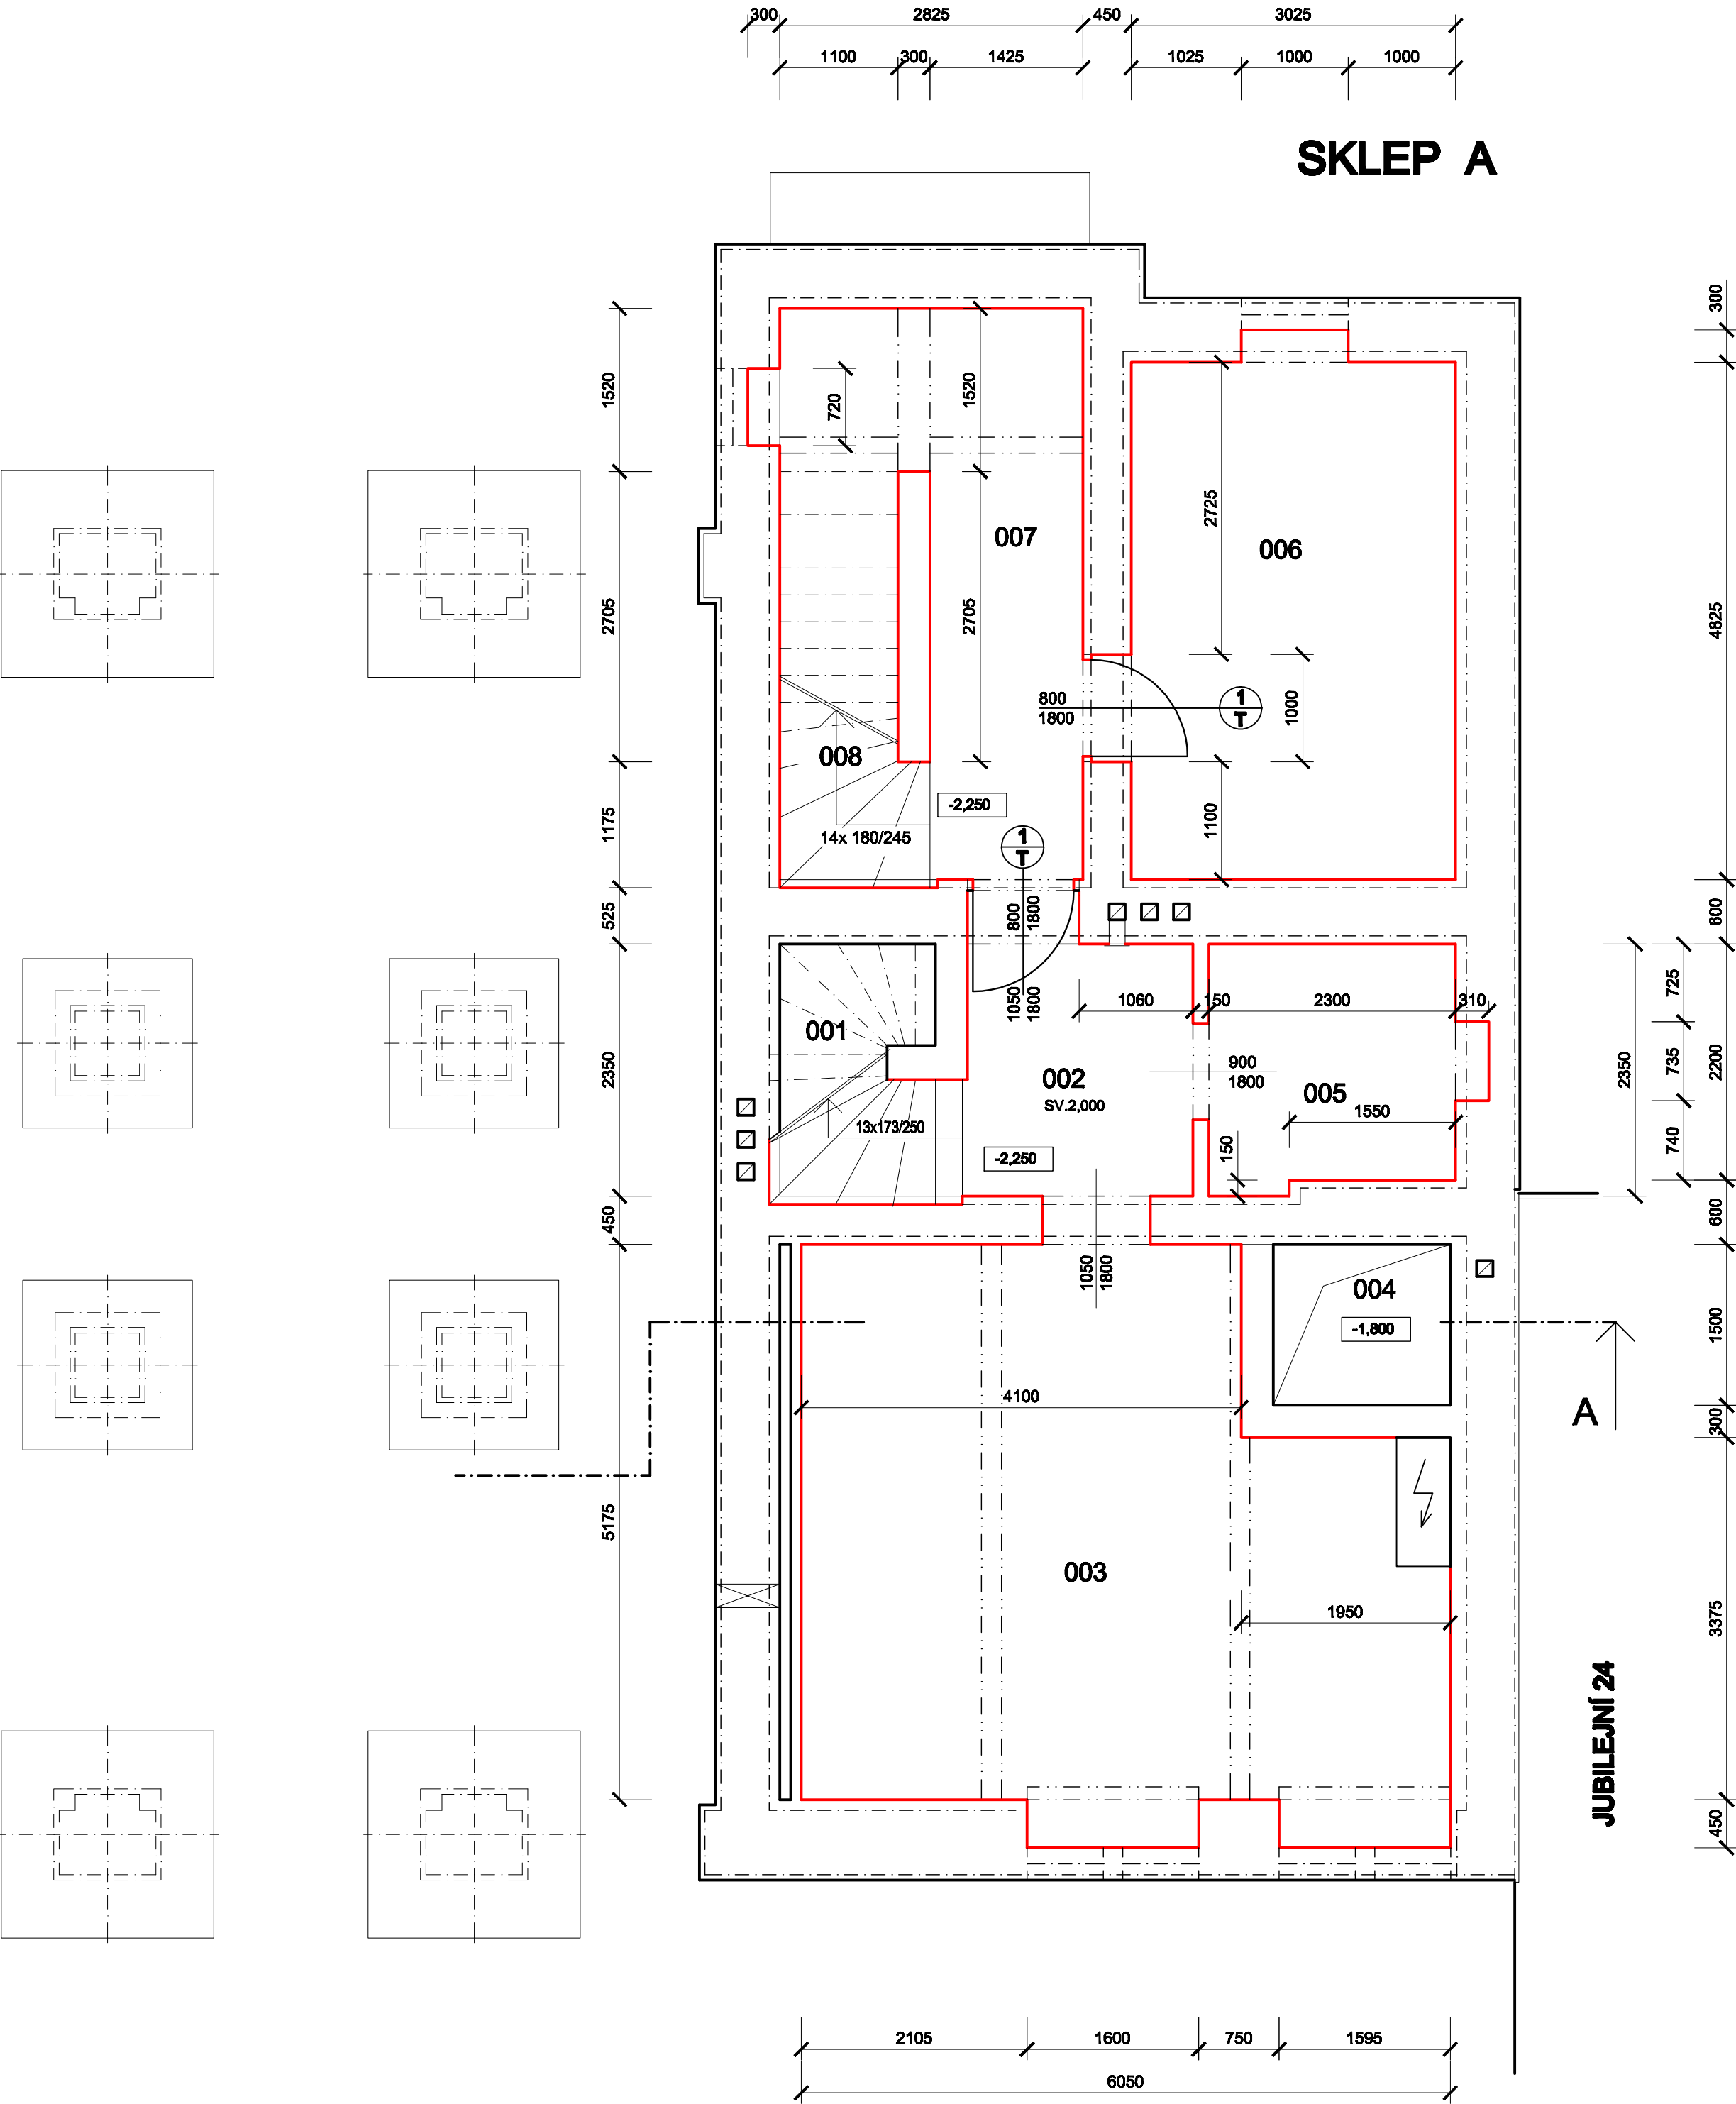

LEGENDA MÍSTNOSTÍ		
OZN	ÚČEL MÍSTNOSTI	PLOCHA (m²)
001	SCHODIŠTĚ	3,81
002	CHODBA	5,46
003	SKLEP	30,30
004	VÝTAH	2,40
005	SKLEP	5,34
006	SKLEP	16,20
007	CHODBA	9,90
008	SCHODIŠTĚ	2,19
009	SCHODIŠTĚ	2,05
010	CHODBA	10,30
011	SKLEP	15,23
012	SKLEP	14,52
013	SKLEP	30,60
014	SCHODIŠTĚ	1,47

⊕
DŘEVĚNÉ DVEŘE OTEVÍRÁVÉ 800x1800 mm, LEVÉ,
DO OCELOVÉ ZÁRUBNĚ,
VE SPODNÍ A HORNÍ ČÁSTI OPATŘENÉ VĚTRACÍ
MRÍŽKOU 600x 200 mm
KLIKA SE ŠTÍTKY, ZÁMEK FAB 2 KS

STÁVAJÍCÍ OMÍTKY NA VŠECH VNITŘNÍCH STĚNÁCH BUDOU OKLEPÁNY V CELÉM ROZSAHU (VÝŠKA 2000 mm), ZDIVO BUDE VYSUŠENO A OPATŘENO NOVOU SANAČNÍ (SUŠÍCÍ) OMÍTKOU.

PLOCHY KOLEM OKEN BUDOU VYSPRAVENY A OPATŘENY VÝMALBOU.

STROP BUDE OČIŠTĚN A OPATŘEN MALBOU

VEŠKERÉ ROZVODY ELEKTROINSTALACE, KTERÉ JSOU VEDENY PO ZDECH BUDOU DEMONTOVÁNY A PO PROVEDENÍ OMÍTEK NOVĚ PROVEDENY V PŮVODNÍCH TRASÁCH.

PODLAHOVÁ PLOCHA BUDE OČIŠTĚNA, PŘÍPADNĚ ODLUPUJÍCÍ ČÁSTI NÁTĚRU BUDOU ODSTRANĚNY A BUDE PROVEDEN PO VYROVNÁNÍ NOVÝ PODLAHOVÝ NÁTĚR.

STÁVAJÍCÍ OCELOVÉ ZÁRUBNĚ BUDOU OČIŠTĚNY A OPATŘENY ANTIKOROZNÍM NÁTĚREM - 2 KS

OBJEDNATELSTVÍ: STATUTÁRNÍ MĚSTO OSTRAVA MĚSTSKÝ ÚŘAD OSTRAVA-JIH UL. HORNÍ 8, OSTRAVA		ZADAVATEL: ING.ELENA ČIMBUROVÁ soukromé projekční kancelář MARIÁNSKOHORSKÁ 2787/3 702 00 MORAVSKÁ OSTRAVA		VYPRACOVATEL: ING.ELENA ČIMBUROVÁ soukromé projekční kancelář MARIÁNSKOHORSKÁ 2787/3 702 00 MORAVSKÁ OSTRAVA	
STAVBA: OPRAVA SANAČNÍCH OMÍTEK V OBJEKTU VELFLÍKOVA 8, OSTRAVA-HRABŮVKA		ZADÁVACÍ ČÍSLO: 02 /2019		PROJEKT STAVBY	
MĚŘÍTKO: 1 : 50		DOKUM.		03/2019	
OBSAH: 1. PP. ARCHITEKTONICKO - STAVEBNÍ ŘEŠENÍ		VÝKRES Č.		101	