



PŮDORYS STŘECHY–NOVÝ STAV

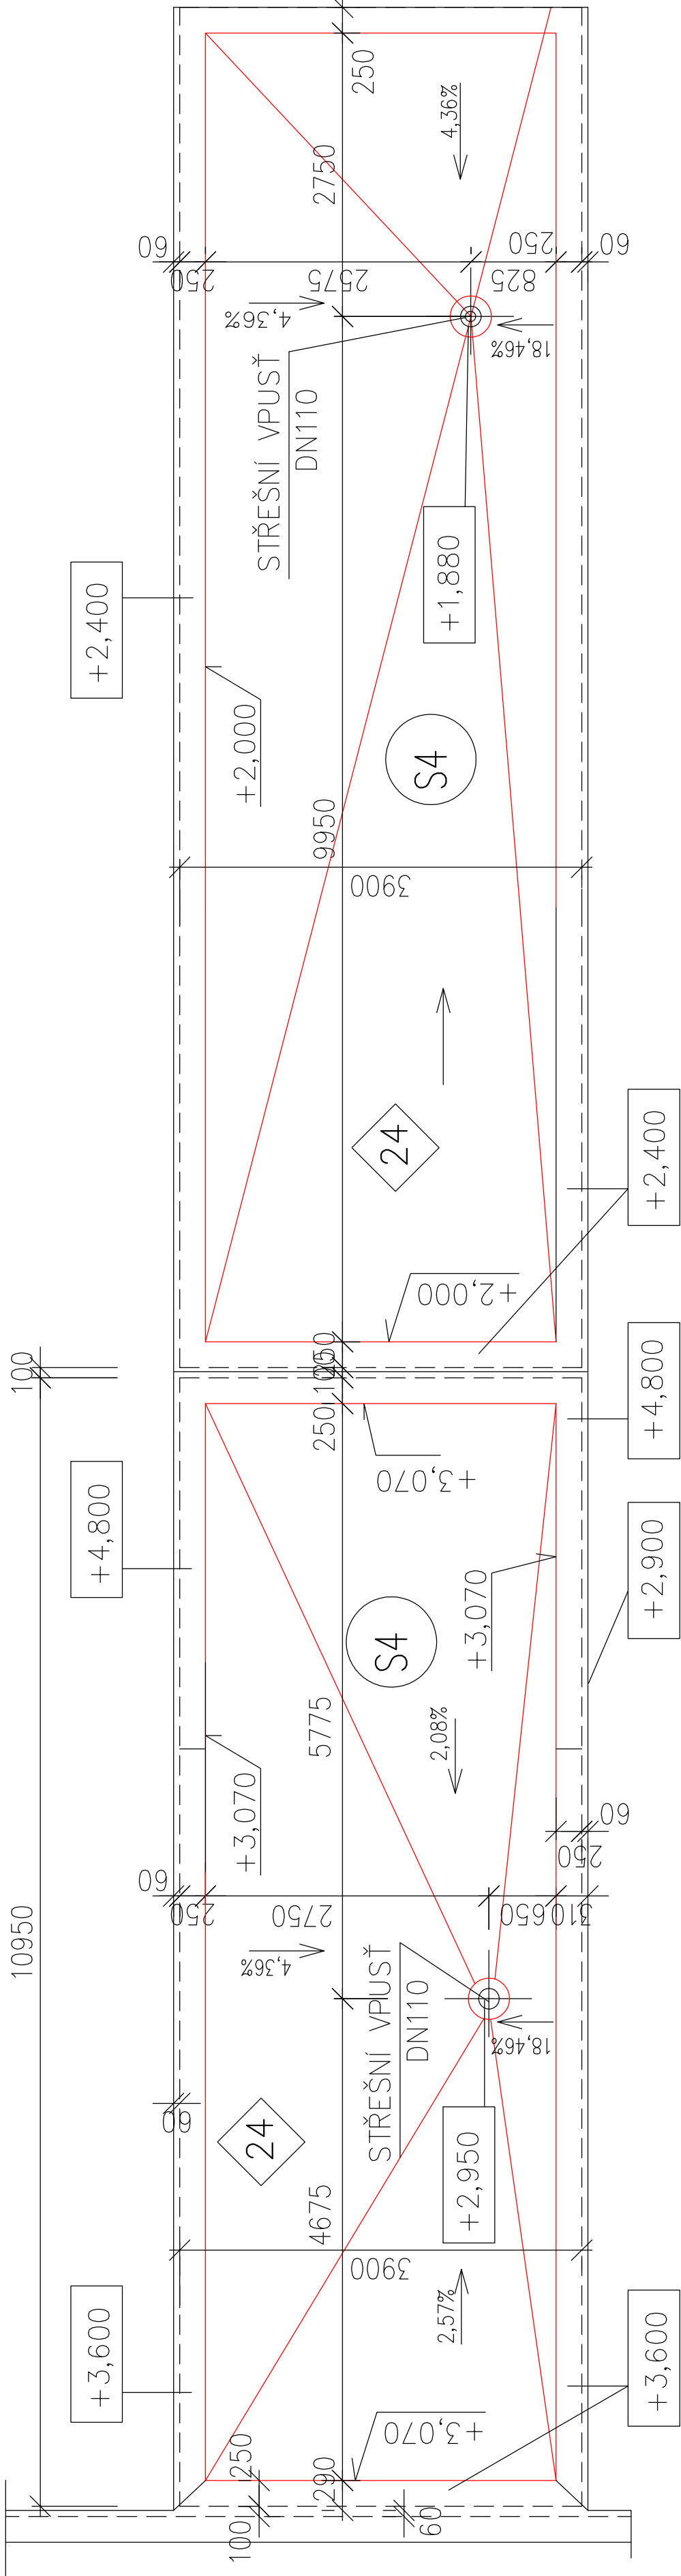


S4 OPRAVA STÁVAJÍCÍHO STŘEŠNÍHO PLÁŠŤE

- ASFALTOVÝ HYDROIZ. PÁS –PÍSKOVANÝ POVRCH např. Elastek 50 special Dekor
- ASFALTOVÝ HYDROIZOLAČNÍ PÁS např. Glastek 40 special mineral
- ASFALTOVÝ LAK např. RENOLAK MOAL
- HYDROIZOLAČNÍ PÁSY–3 VRSTVY
  - HERAKLIT
  - PPS
  - ŽB STROPNÍ PANEL
  - OMÍTKA

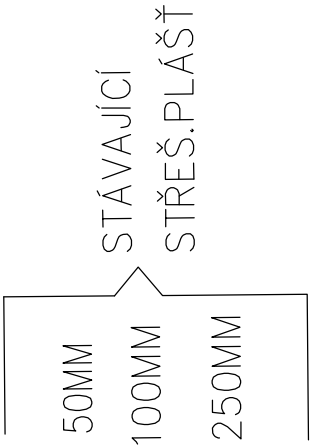

24

OPRAVA STŘECHY  
ASFALTOVÉ PÁSY MUSÍ BÝT CELOPLOŠNĚ NATAVENY

 <div><b>YARD</b> <b>service s.r.o.</b></div> <div>Suderova 2024/8 709 00 Ostrava-Mar. Hory IČO: 28633202</div>		DATUM 5/2017	
		STUPEŇ DSP	
		ZAKÁZKOVÉ ČÍSLO 3/2017	
MĚŘÍTKO 1:50		ČÍSLO VÝKRESU 10	
<div>VEDOUcí PROJEKTANT: Ing.Jana Marková</div> <div>ZODP.PROJEKTANT: Ing.Jan Mikeska</div> <div>VYPRACOVAL: Ing.Jana Marková</div>			
INVESTOR: Statutární město Ostrava, Prokešovo náměstí 1802/8, Moravská Ostrava			
MÍSTO STAVBY: ZŠ Akučery, Ostrava– Hrabůvka			
AKCE: Oprava spojovacího krčku mezi plaveckou učebnou a ZŠ – stavební úpravy + bezbariérový vstup			
OBJEKT: PŮDORYS STŘECHY– NOVÝ STAV			