



PŮDORYS STŘECHY- STÁVAJÍCÍ STAV

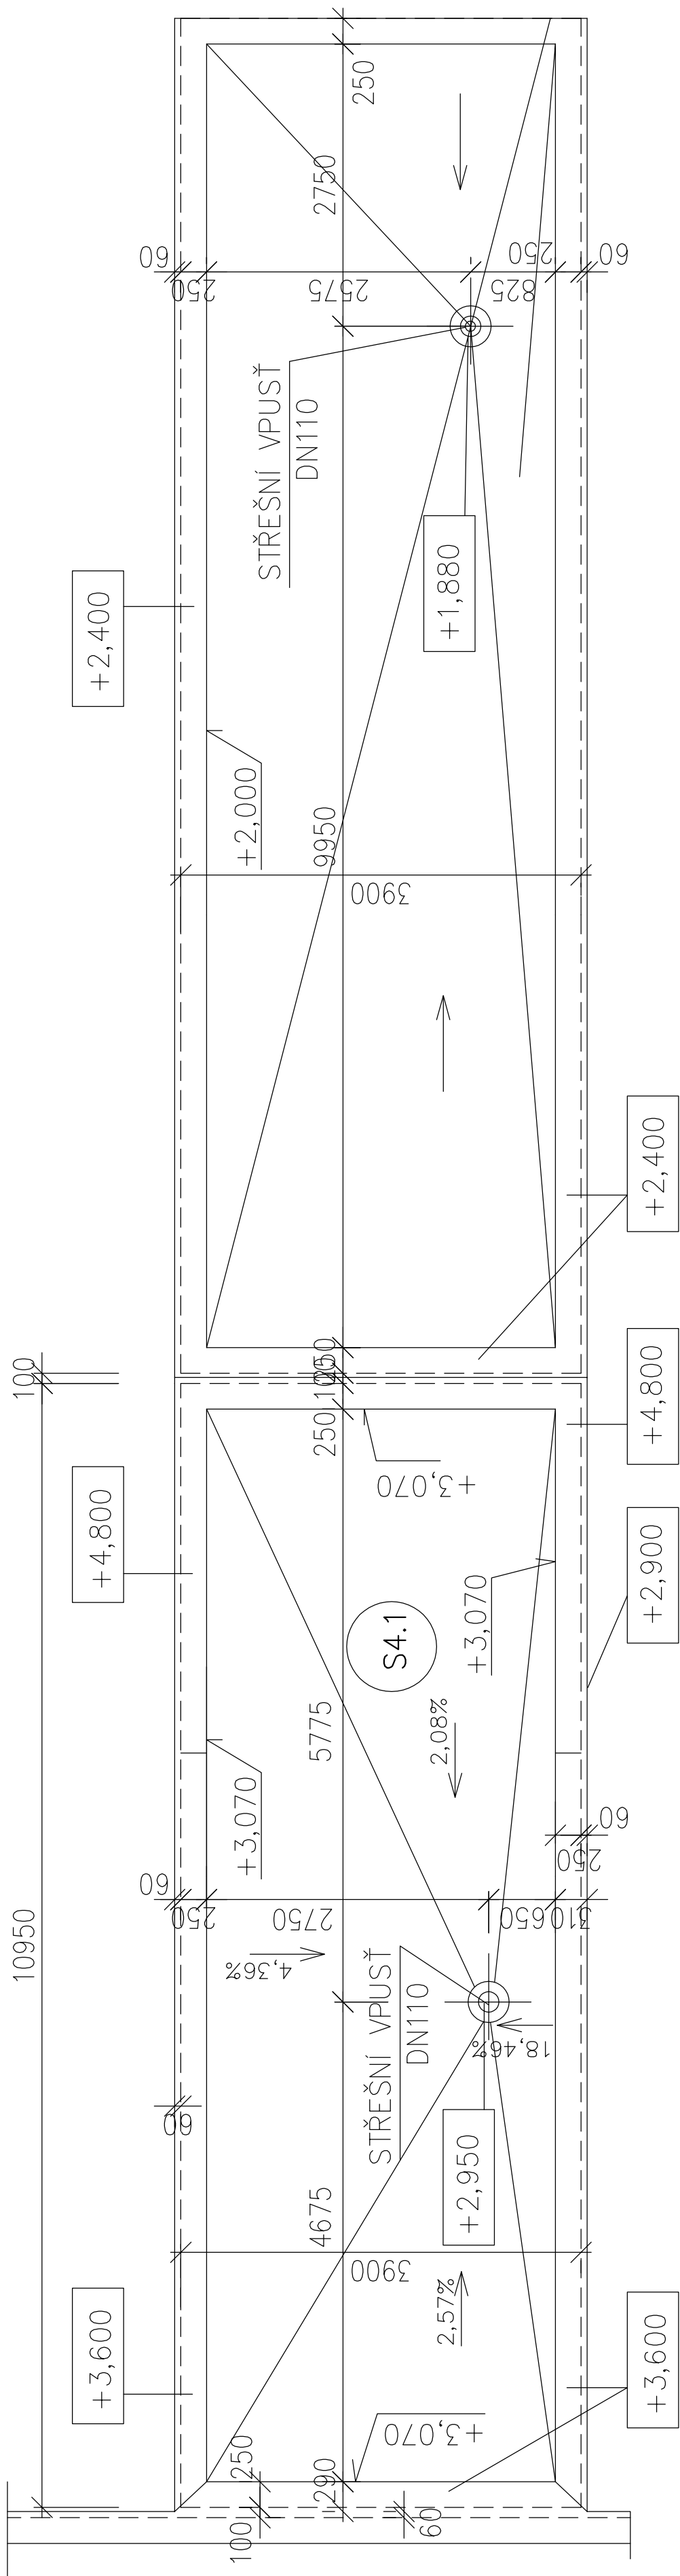

S4.1

- | | |
|-------------------------------|-------|
| – HYDROIZOLAČNÍ PÁSY–3 VRSTVY | |
| – HERAKLIT | 50MM |
| – PPS | 100MM |
| – ŽB STROPNÍ PANEL | 250MM |
| – OMÍTKA | |
- STÁVAJÍCÍ

STŘEŠ.PLÁŠŤ

VEDOUČÍ PROJEKTANT:		VYPRACOVAL:		 YARD service s.r.o. Suderova 2024/8 709 00 Ostrava-Mst. Hony IČO: 28633202
Ing. Jana Marková		Ing. Jana Mikeska		
INVESTOR: Statutární město Ostrava, Prokešovo náměstí 1802/8, Moravská Ostrava				
MÍSTO STAVBY: ZŠ Akučery, Ostrava- Hrabůvka				
AKCE:				
Oprava spojovacího krčku mezi plaveckou učebnou a ZŠ – stavební úpravy + bezbariérový vstup				DATUM 5/2017
				STUPEŇ DSP
				ZAKÁZKOVÉ číslo 3/2017
OBJEKT:				
PŮDORYS STŘECHY – STÁVAJÍCÍ STAV				MĚŘÍTKO 1:50
				ČÍSLO VÝKRESU 05