



**Ostravské vodárny
a kanalizace a.s.**

7

Váš dopis zn.:

Ze dne: 12. září 2016

Naše zn.: 6.3/8025/11021/16/Va

Vyřizuje: Ing. Dana Vašíčková

Tel.: 597 475 218

Fax.: 596 118 217

E-mail: vasickova.dana@ovak.cz

STUDIO-D Opava s.r.o.

p. Dagmar Rotreklová

Krnovská 75E

746 01 OPAVA

Datum: 5. října 2016

Vyjádření k existenci zařízení v provozování společnosti Ostravské vodárny a kanalizace a.s.

Stavba : Náměstí Ostrava-Jih, veřejný prostor Ostrava-Hrabůvka,
SO 03 Parkoviště a komunikace

Katastr : Ostrava - Hrabůvka

Parcela : 1800/2, 1800/3, 1800/5, 1800/8, 304/2

Ulice : Dr. Lukášové

Investor : SMO MO Ostrava-Jih

Informativní umístění vodovodních řadů DN 100 – DN 400 a kanalizací DN 300 - DN 600 v provozování společnosti Ostravské vodárny a kanalizace a.s. v zájmové lokalitě je patrné z přiložené situace.

Ochranná pásma od vnějšího líce stěny potrubí na každou stranu jsou:

- u vodovodu a kanalizace do průměru 500 mm (včetně) - 1,5 m

- u vodovodu a kanalizace nad průměr 500 mm - 2,5 m

- u vodovodních řadů nebo kanalizačních stok o průměru nad 200 mm, jejichž dno je uloženo v hloubce větší než 2,5 m pod upraveným povrchem, se vzdálenosti zvyšují o 1,0 m

V ochranném pásmu nelze provádět výsadbu dřevin, umisťovat zařízení staveniště (včetně skládky materiálu), budovat stavby a konstrukce trvalého nebo dočasného charakteru s výjimkou běžné úpravy povrchu.

Dokumentace pro řízení o povolování stavby se zakreslením zařízení v provozování naší společnosti nám bude předložena k odsouhlasení. Dotčené poklopy vodovodních armatur a kanalizačních šachet musí být osazeny do nivelety navrhovaných úprav. V rámci opravy zpevněných ploch bude provedeno řádné osazení dotčených kanalizačních poklopů (BEGU D 400 s odvětráním v komunikaci) revizních šachet na betonové prstence. Případné nevyhovující osazení bude rozebráno, např. uložení na cihlách. Na této opravě je společnost Ostravské vodárny a kanalizace a.s. ochotna se podílet dodáním materiálu. Odvodnění komunikace bude navrženo v souladu s našimi technickými požadavky – viz www.ovak.cz.

Ostravské vodárny a kanalizace a.s.


Nádražní 28 / 3114

729 71 Ostrava - Moravská Ostrava

Ing. Dana Vašíčková

technický pracovník oddělení dokumentace

Přílohy: situace

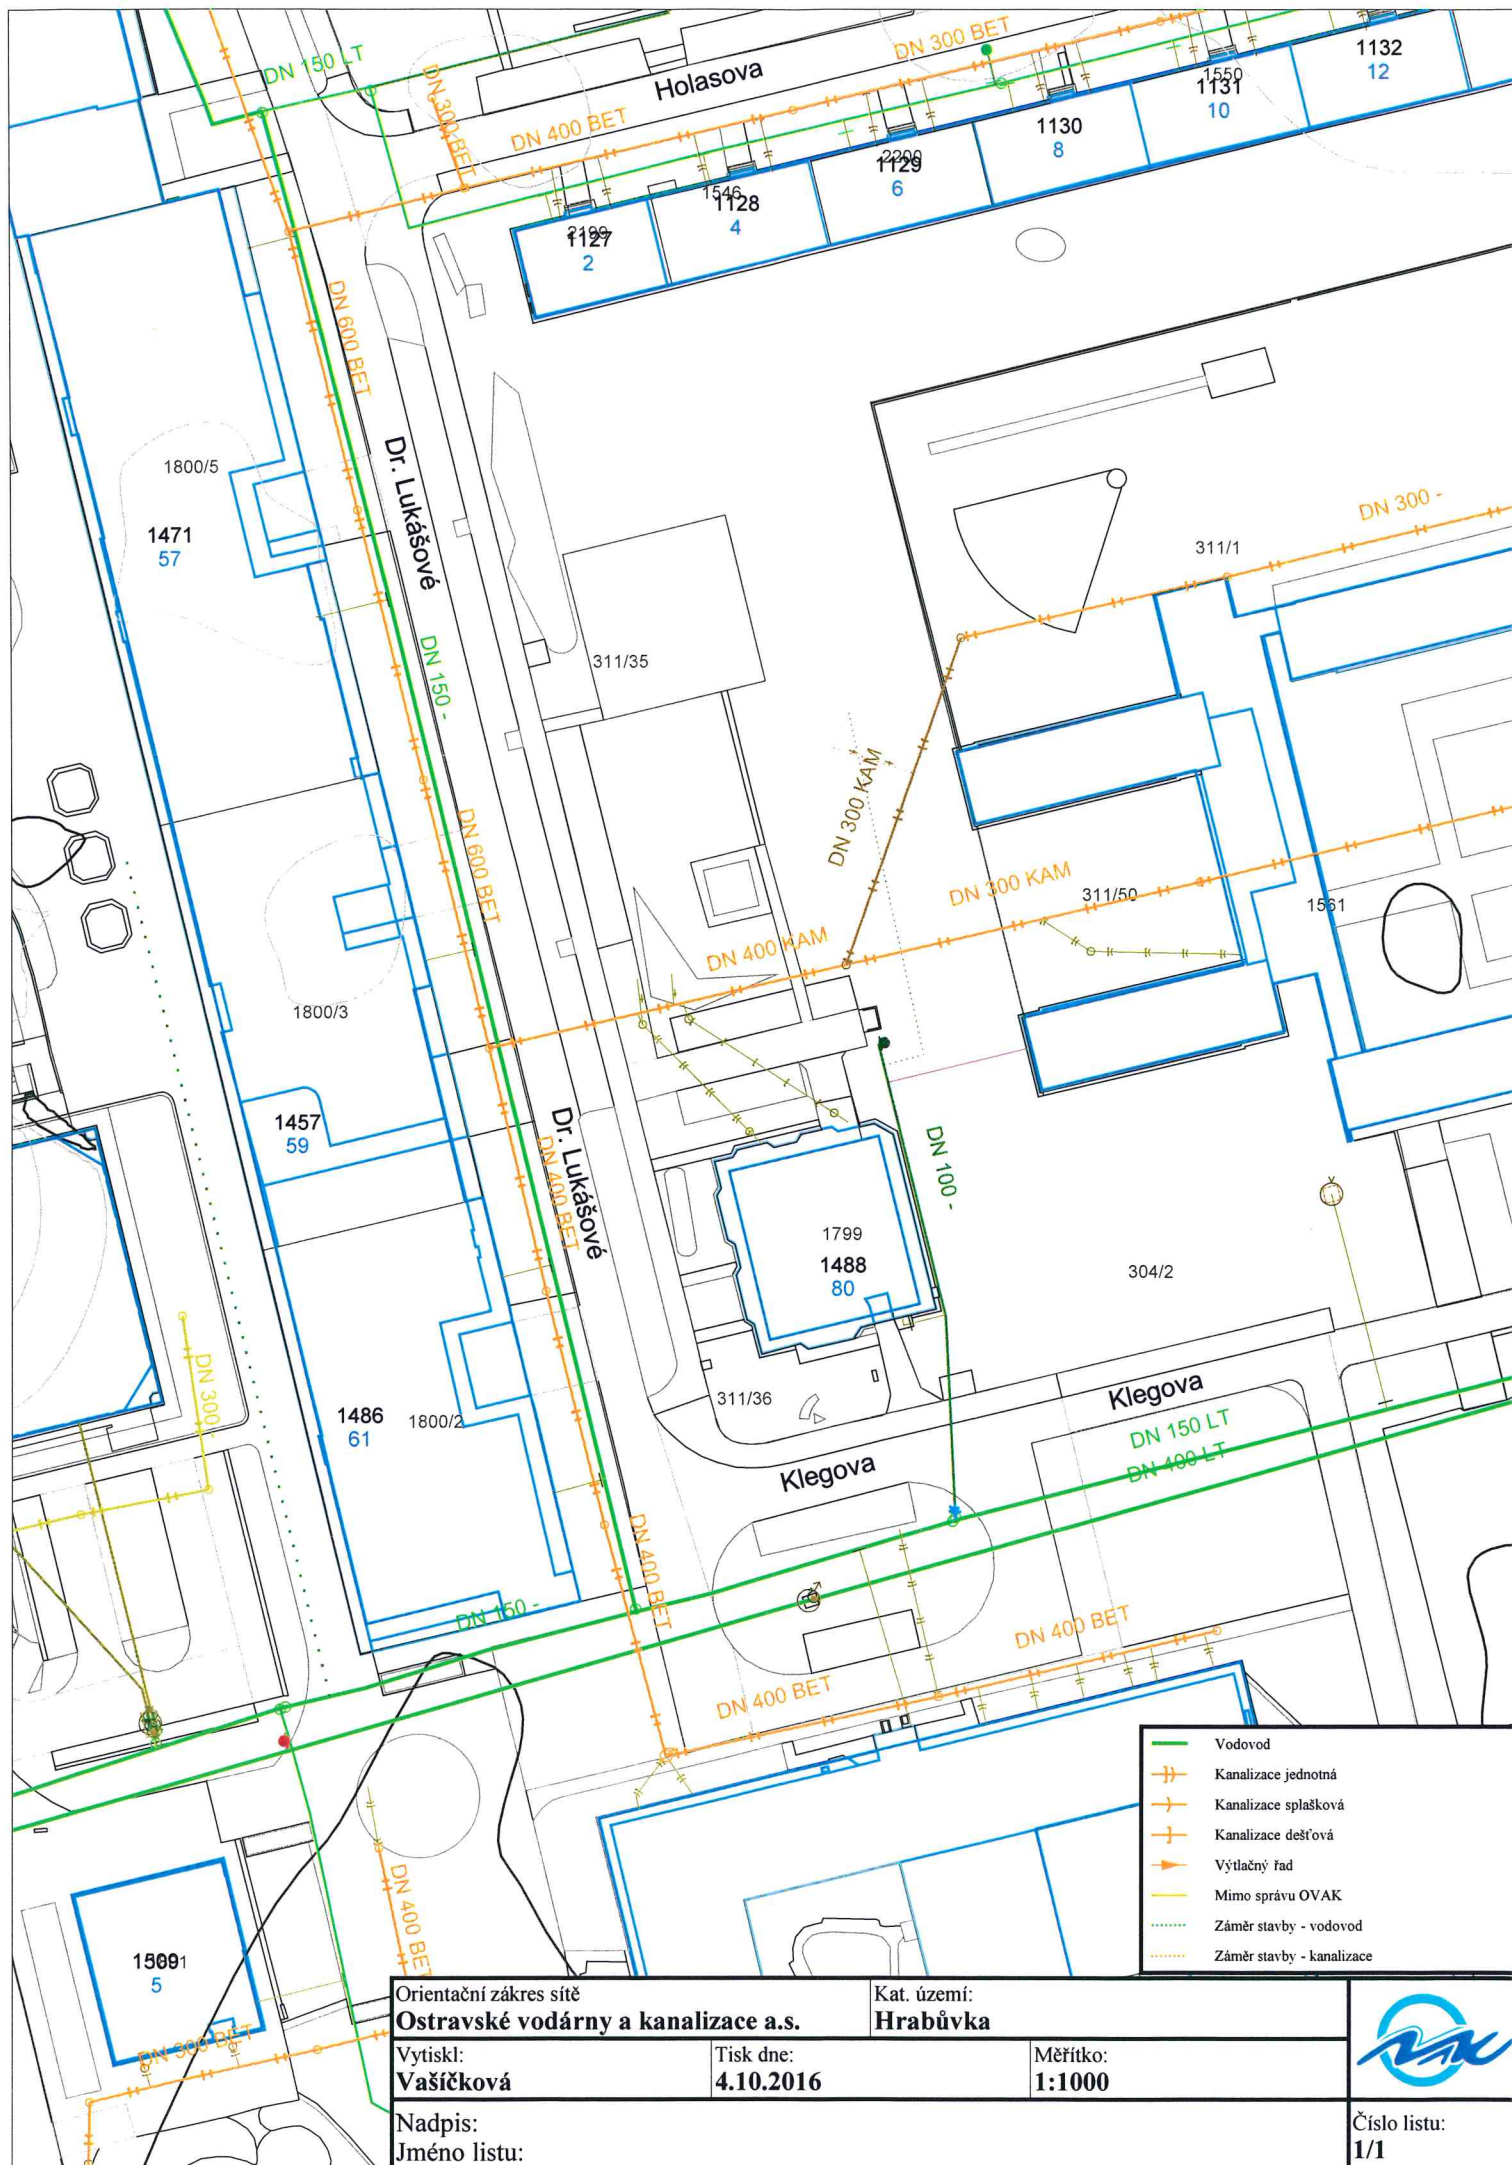

Orientační zakres sítě
Ostravské vodárny a kanalizace a.s.

Kat. území:
Hrabůvka

Vytiskl:
Vašíčková

Tisk dne:
4.10.2016

Měřítko:
1:1000

Nadpis:
 Jméno listu:



Číslo listu:
1/1