



Ostravské vodárny a kanalizace a.s.

Váš dopis zn.:

Ze dne: 3. 5. 2019

Naše zn.: 8.3/8025/5235/19/Va

Vyřizuje: Ing. Dana Vašíčková

Tel.: 597 475 218

E-mail: vasickova.dana@ovak.cz

Datum: 21. 5. 2019

IVITAS, a.s.

Ing. Markéta Neyová

Ruská 83/24

703 00 OSTRAVA

Vyjádření k existenci zařízení v provozování společnosti Ostravské vodárny a kanalizace a.s.

Stavba : Zateplení objektu a oprava zahradních teras při MŠ Mitušova 90, Hrabůvka
Katastr : Ostrava - Hrabůvka
Parcela : 1797, 371/5
Ulice : Mitušova
Stavebník : SMO Městský obvod Ostrava-Jih

V zájmové lokalitě se nacházejí vodovodní řad DN 150 a kanalizace DN 300, DN 600 v provozování společnosti Ostravské vodárny a kanalizace a.s. Upozorňujeme, že se v zájmovém území dle našich podkladů nachází vodovodní a kanalizační přípojky ve vlastnictví majitele připojené nemovitosti.

Orientační umístění sítí je zakresleno v příložené situaci. Jejich přesné vytyčení je možné objednat na oddělení dokumentace naší společnosti, ☎ - 597 475 103.

Ochranná pásma od vnějšího líce stěny vodovodního potrubí nebo kanalizační stoky na každou stranu jsou:

- u vodovodních řadů a kanalizačních stok do průměru 500 mm včetně - 1,5 m,
- u vodovodních řadů a kanalizačních stok nad průměr 500 mm - 2,5 m,
- u vodovodních řadů a kanalizačních stok o průměru nad 200 mm, jejichž dno je uloženo v hloubce větší než 2,5 m pod upraveným povrchem, se vzdálenost od vnějšího líce stěny potrubí zvyšují o 1,0 m.

Zařízení v provozování společnosti Ostravské vodárny a kanalizace a.s. budou respektována dle zákona č. 274/2001 Sb. ve znění pozdějších předpisů, §23 (ochranná pásma) a příslušných ČSN, zejména ČSN 73 6005 (prostorové uspořádání sítí technického vybavení).

V ochranném pásmu nelze provádět výsadbu dřevin, umisťovat zařízení staveníště, budovat stavby a konstrukce trvalého nebo dočasného charakteru s výjimkou běžné úpravy povrchu a staveb inženýrských sítí, pro které platí ČSN 73 6005.

Dokumentace pro povolování stavby (včetně zařízení staveníště) se zakreslením a respektováním zařízení v provozování společnosti Ostravské vodárny a kanalizace a.s. nám bude předložena k vyjádření. Likvidaci srážkových vod je nutné řešit v souladu s platnou legislativou.

Platnost vyjádření je 2 roky.

Ostravské vodárny a kanalizace a.s.


Nádražní 28 / 3114

7.5.2019 Ing. Dana Vašíčková

Ing. Dana Vašíčková

technický pracovník oddělení dokumentace

Přílohy: situace

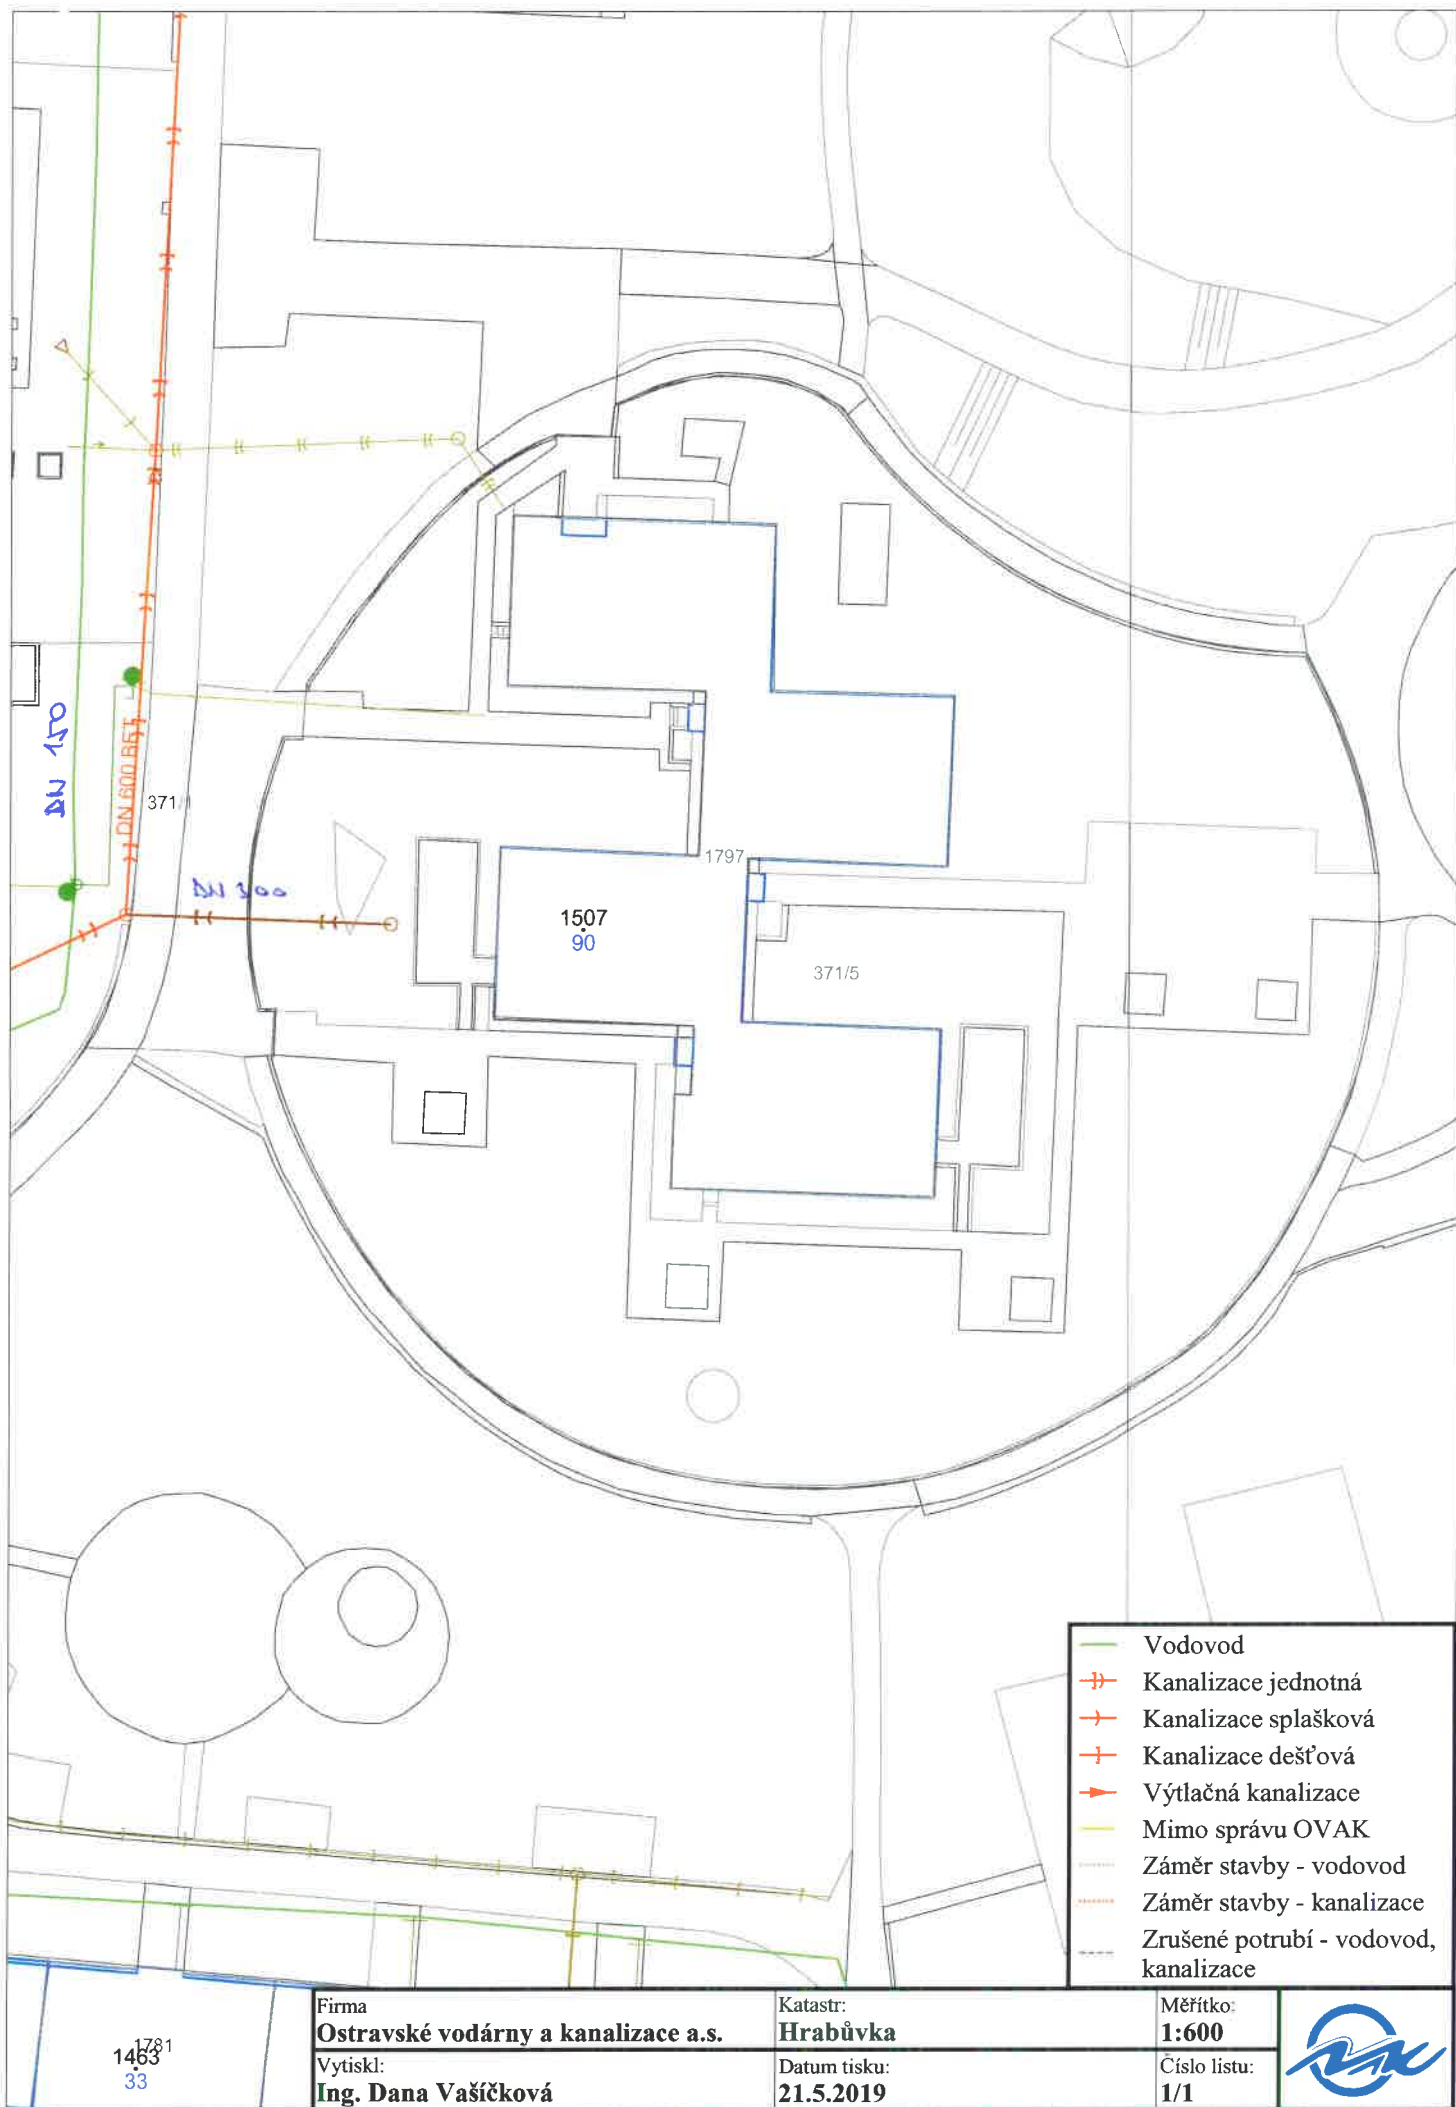

- Vodovod
- +— Kanalizace jednotná
- +— Kanalizace splašková
- +— Kanalizace dešťová
- +— Výtlačná kanalizace
- Mimo správu OVAK
- - - - - Záměr stavby - vodovod
- - - - - Záměr stavby - kanalizace
- - - - - Zrušené potrubí - vodovod, kanalizace

1781
1463
33

Firma
Ostravské vodárny a kanalizace a.s.
Vytiskl:
Ing. Dana Vašíčková

Katastr:
Hrabůvka
Datum tisku:
21.5.2019

Měřítko:
1:600
Číslo listu:
1/1

