


PŮDORYS ZÁKLADŮ

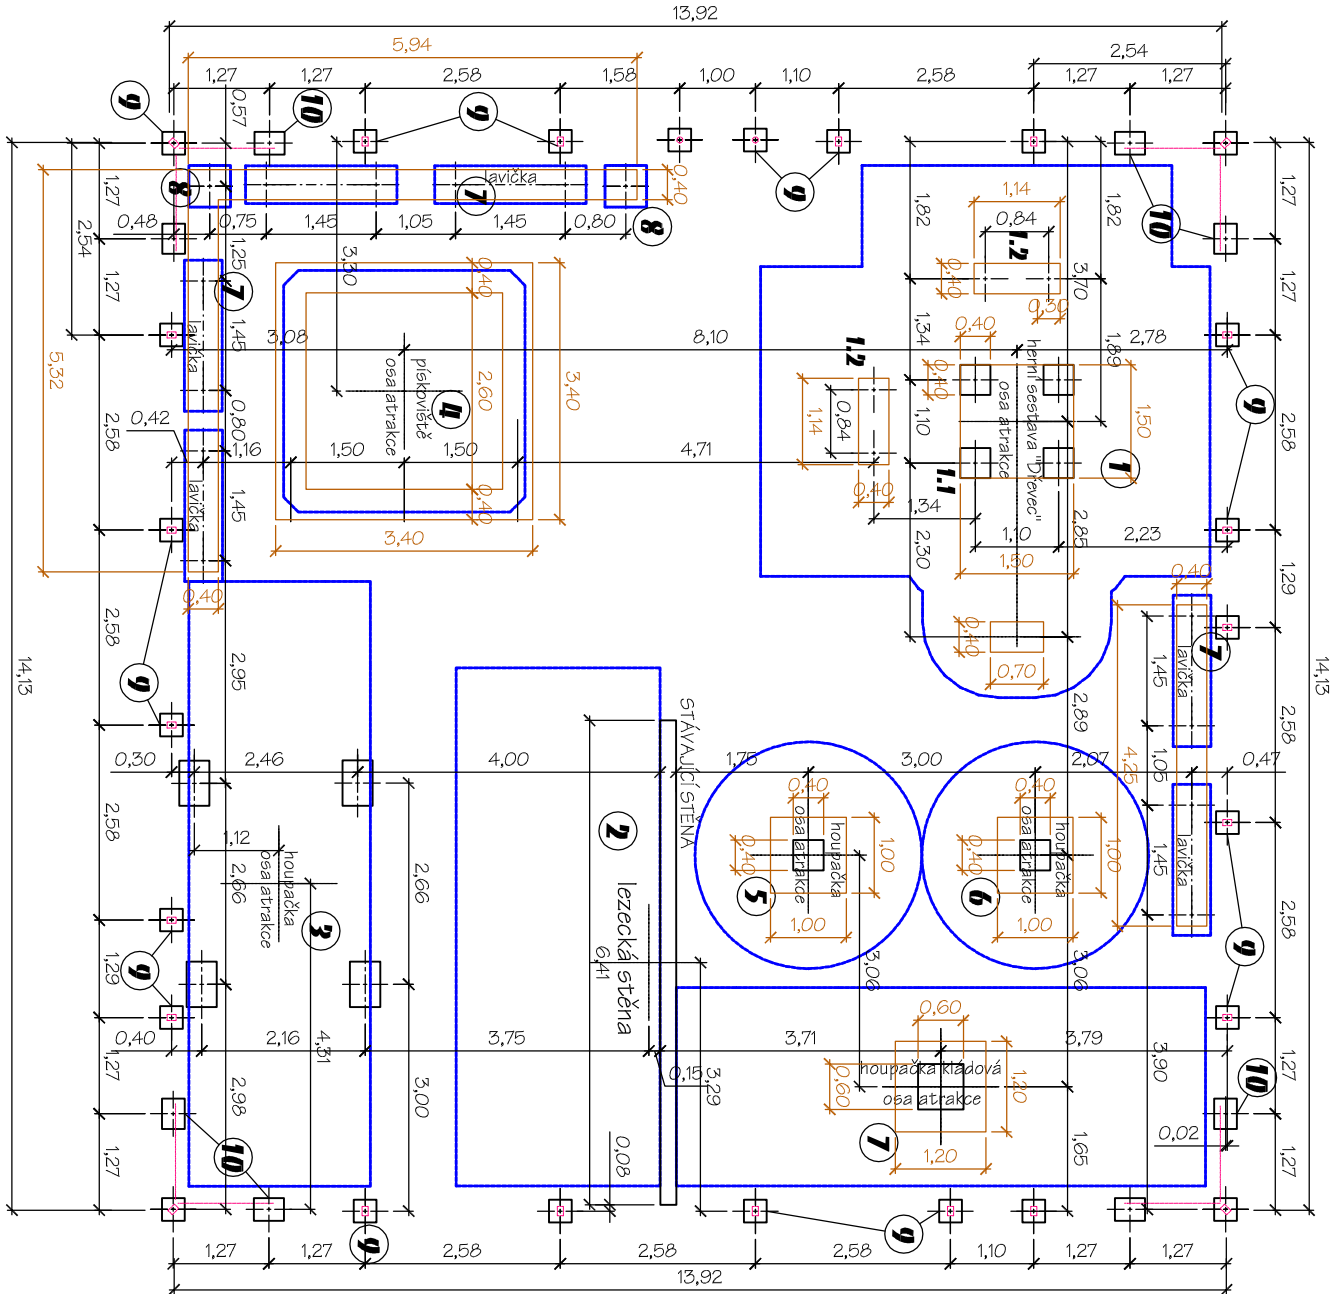

LEGENDA:

- 1 ZÁKLADY HERNÍ SESTAVY**
UMÍSTĚNÍ DLE PŘESNÝCH ROZMĚRŮ ATRAKCE
- 1.1** ZÁKLADY ČTYŘKOKÉ VĚŽE 4ks
BETON C16/20, ŠTĚRKOVÝ PODSYP
F1 DESKA 1500x1500x400mm, 4 x 400x400x200mm
HORNÍ HRANA min. 200mm POD ÚROVEŇ HRACÍ PLOCHY
- 1.2** ZÁKLADY VÝLEZŮ NA ATRAKCI 2x 2ks
BETON C16/20, ŠTĚRKOVÝ PODSYP
F2 DESKA 2 x 1140x400x600mm
HORNÍ HRANA min. 200mm POD ÚROVEŇ HRACÍ PLOCHY, R 100
- 2 ZÁKLAD KLADOVÉ HOUPAČKY**
ROZMĚR PŘÍP. UPRAVIT DLE POŽADAVKU ZVOLENÉ ATRAKCE
BETON C16/20, ŠTĚRKOVÝ PODSYP
ZÁKLADOVÝ PÁS 1200x1200x400mm, 1 x 600x600x100mm
HORNÍ HRANA min. 200mm POD ÚROVEŇ HRACÍ PLOCHY, R 100
- 3 ZÁKLADY NOŽEK ZAUŽITÉHO HOUPAČKY**
UMÍSTĚNÍ DLE PŘESNÝCH ROZMĚRŮ ATRAKCE
BETON C16/20 4x 400x600x800, ŠTĚRKOVÝ PODSYP
HORNÍ HRANA min. 200mm POD ÚROVEŇ HRACÍ PLOCHY, R 100
- 4 ZÁKLADY POD DĚTSKÉ PÍSKOVISŤE**
UMÍSTĚNÍ DLE PŘESNÝCH ROZMĚRŮ ATRAKCE
BETON C16/20, ŠTĚRKOVÝ PODSYP
ZÁKLADOVÝ PÁS 4250x400x300mm
HORNÍ HRANA min. 200mm POD ÚROVEŇ HRACÍ PLOCHY, R 100
- 5 ZÁKLADY PRŮŽINOVÉ HOUPAČKY - 2x**
UMÍSTĚNÍ DLE PŘESNÝCH ROZMĚRŮ ATRAKCE
BETON C16/20, ŠTĚRKOVÝ PODSYP
ZÁKLADOVÁ DESKA 1000x1000x300mm
HORNÍ HRANA min. 200mm POD ÚROVEŇ HRACÍ PLOCHY, R 100
- 6 ZÁKLADY PRŮŽINOVÉ HOUPAČKY - 2x**
UMÍSTĚNÍ DLE PŘESNÝCH ROZMĚRŮ ATRAKCE
BETON C16/20, ŠTĚRKOVÝ PODSYP
ZÁKLADOVÁ DESKA 1000x1000x300mm
HORNÍ HRANA min. 200mm POD ÚROVEŇ HRACÍ PLOCHY, R 100
- 7 ZÁKLAD DŘEVĚNÉ LAVIČKY 6KS**
UMÍSTĚNÍ DLE PŘESNÝCH ROZMĚRŮ ATRAKCE
BETON C16/20, ŠTĚRKOVÝ PODSYP
ZÁKLADOVÝ PÁS 1' 5950x530x400x300mm
ZÁKLADOVÝ PÁS 4250x400x300mm
HORNÍ HRANA min. 200mm POD ÚROVEŇ HRACÍ PLOCHY, R 100
- 8 ZÁKLAD PRO 2KS ODRADKOVÉHO KOŠE**
UMÍSTĚNÍ DLE PŘESNÝCH ROZMĚRŮ ATRAKCE
BETON C16/20 (je součástí ZP pro lavice), ŠTĚRKOVÝ PODSYP
HORNÍ HRANA min. 200mm POD ÚROVEŇ HRACÍ PLOCHY, R 100
- 9 KOTVENÍ DESKY - SLOUPKY OPOCENÍ - 25KS**
UMÍSTĚNÍ NA OSU SLOUPKŮ DLE SCHÉMATU
- vybourání jámy litého asfaltu v tl. 30mm v hraně kotvení desky
UMÍSTĚNÍ DLE SCHÉMATU
- vybourání jámy litého asfaltu v tl. 30mm v hraně kotvení desky
- 10 KOTVENÍ DESKY - ZAUŽITOVÁNÍ OPOCENÍ - 8KS**
UMÍSTĚNÍ DLE SCHÉMATU
- vybourání jámy litého asfaltu v tl. 30mm v hraně kotvení desky



INVESTOR:
SMO MOB Ostrava - jih
Horní 719/3, Ostrava - Hrabůvka

ZODPOVĚDNÝ PROJEKTANT:
Ing. Vlasta Vargová
Nádražní 615/30, Ostrava

HŘIŠTĚ V DOŘÍKU, OSTRAVA – VÝŠKOVICE

Místo stavby:
parcela č. 740/50 K.ú. Výškovice u Ostrava, ul. Stančkova 18a, 18b a3 0, 32

Stupeň:

DŮR

PŮDORYS ZÁKLADŮ

V.Č.
D.2

Měřítko:
1:100