



LEGENDA :

- STĚNAJÍCÍ KONSTRUKCE
- OBVOD HŘIŠTĚ (hrací plochy)
- BETON. OBRUBNÍK ZAHRADNÍ 50/200 MM DO BETONOVÉHO LOŽE S OPOROU, VÝŠKOVÁ ÚROVEŇ MUSÍ BÝT 15 MM NAD POKRYHEM EPDM
- OBVOD HŘIŠTĚ (pochůzí plocha), BRANKOVÝŠTĚ, CHODNÍKY
- ZÁKLADY - BET. PATKY OPLOČENÍ - viz v.č. D2
- ZÁKLADY - BET. PATKY PRO HERNÍ PRVKY - viz v.č. D2
- OPLOČENÍ - VÝŠKA 4 M, OCEL. TRUBKY PR. 76x3 MM, CELKOVÁ DL. 70 M
- SPECIFIKACE VIZ V.Č. D.3
- PODZEMNÍ VEDENÍ VO - OKO
- STOŽÁR VO
- BRANKA 3x2M FeZn S BASKETBALOVOU DESKOU - 2 KS
- VOLEJBALOVÉ STUJPKY DO POUZDER, PÁR 102 MM OCELOVÉ (ZINEK) ZAPUŠTĚNÍ DO POUZDER

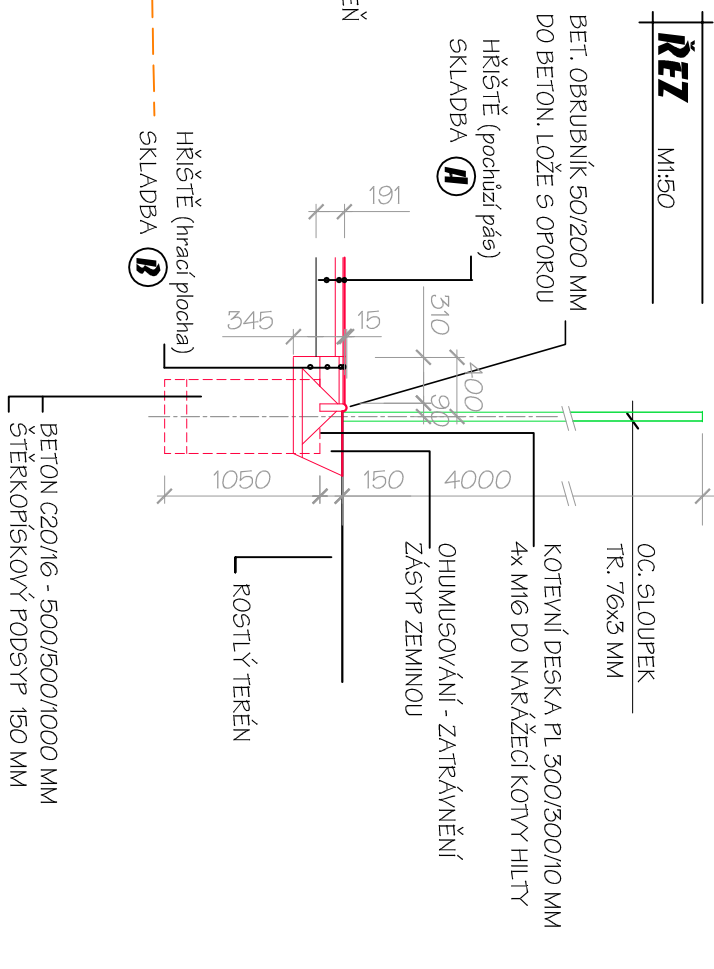

- SKLADBA (H) 11 MM vč. lajunování
- EPDM
- PENETRACE
- CEMENTOVÝ POTĚR
- BET. KONSTRUKCE STĚNAJÍCÍ
- SKLADBA (B) 11 MM
- EPDM
- ŠBR GRANULÁT
- ŠTĚRKODŘÍ fr. 0-4mm
- ŠTĚRKODŘÍ fr. 0-32mm
- ÚPRAVA PLÁNĚ

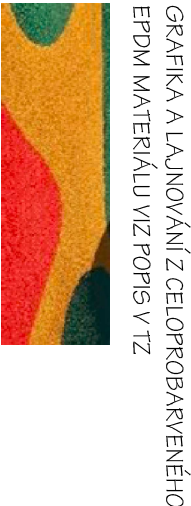

PRIMA HŘIŠTĚ PRO MÍČOVÉ HRU - OPLOČENÍ

Místo stavby:

parc. č. 793/249, k.ú. Výškovice u Ostravy, ul. Břustkova mezi domy 15 a 17

INVESTOR:

SMO MOB Ostrava - jih

Horní 719/3, Ostrava - Hrabůvka

ZODPOVĚDNÝ PROJEKTANT:

Ing. Vlasta Vargová

Nádražní 30, Ostrava

Datum:

květen 2019

Stupeň:

ÚS

PŮDORYS

V.Č. **D.1**

Měřítko:

1:500