


LEGENDA – TRUHLAŘSKÉ VÝROBKY :

		DVĚŘE VNITŘNÍ PLNÉ FOLIOVANÉ VEL. 700/1970mm ,DEKOR DŘEVO DO OCELOVÉ ZÁRUBNĚ š.=80mm – PRAVĚ NEBO LEVĚ RAM MASIVNÍ MDF POKRYTÝ DVĚMA HDF DESKAMI SE STABILIZUJÍCÍ VÝPLNÍ – VOŠŤINOVÁ NEBO PLNÁ DESKA KOVÁNÍ KOVOVÉ – NEREZ, ZÁMEK DOZICKÝ WC,KOUPELNA
		DVÍŘKA REVZNÍ PRO INSTALAČNÍ ŠACHTU VEL.650x900mm Z LAMINA ,VČETNĚ KOVÁNÍ A UCHYTŮ

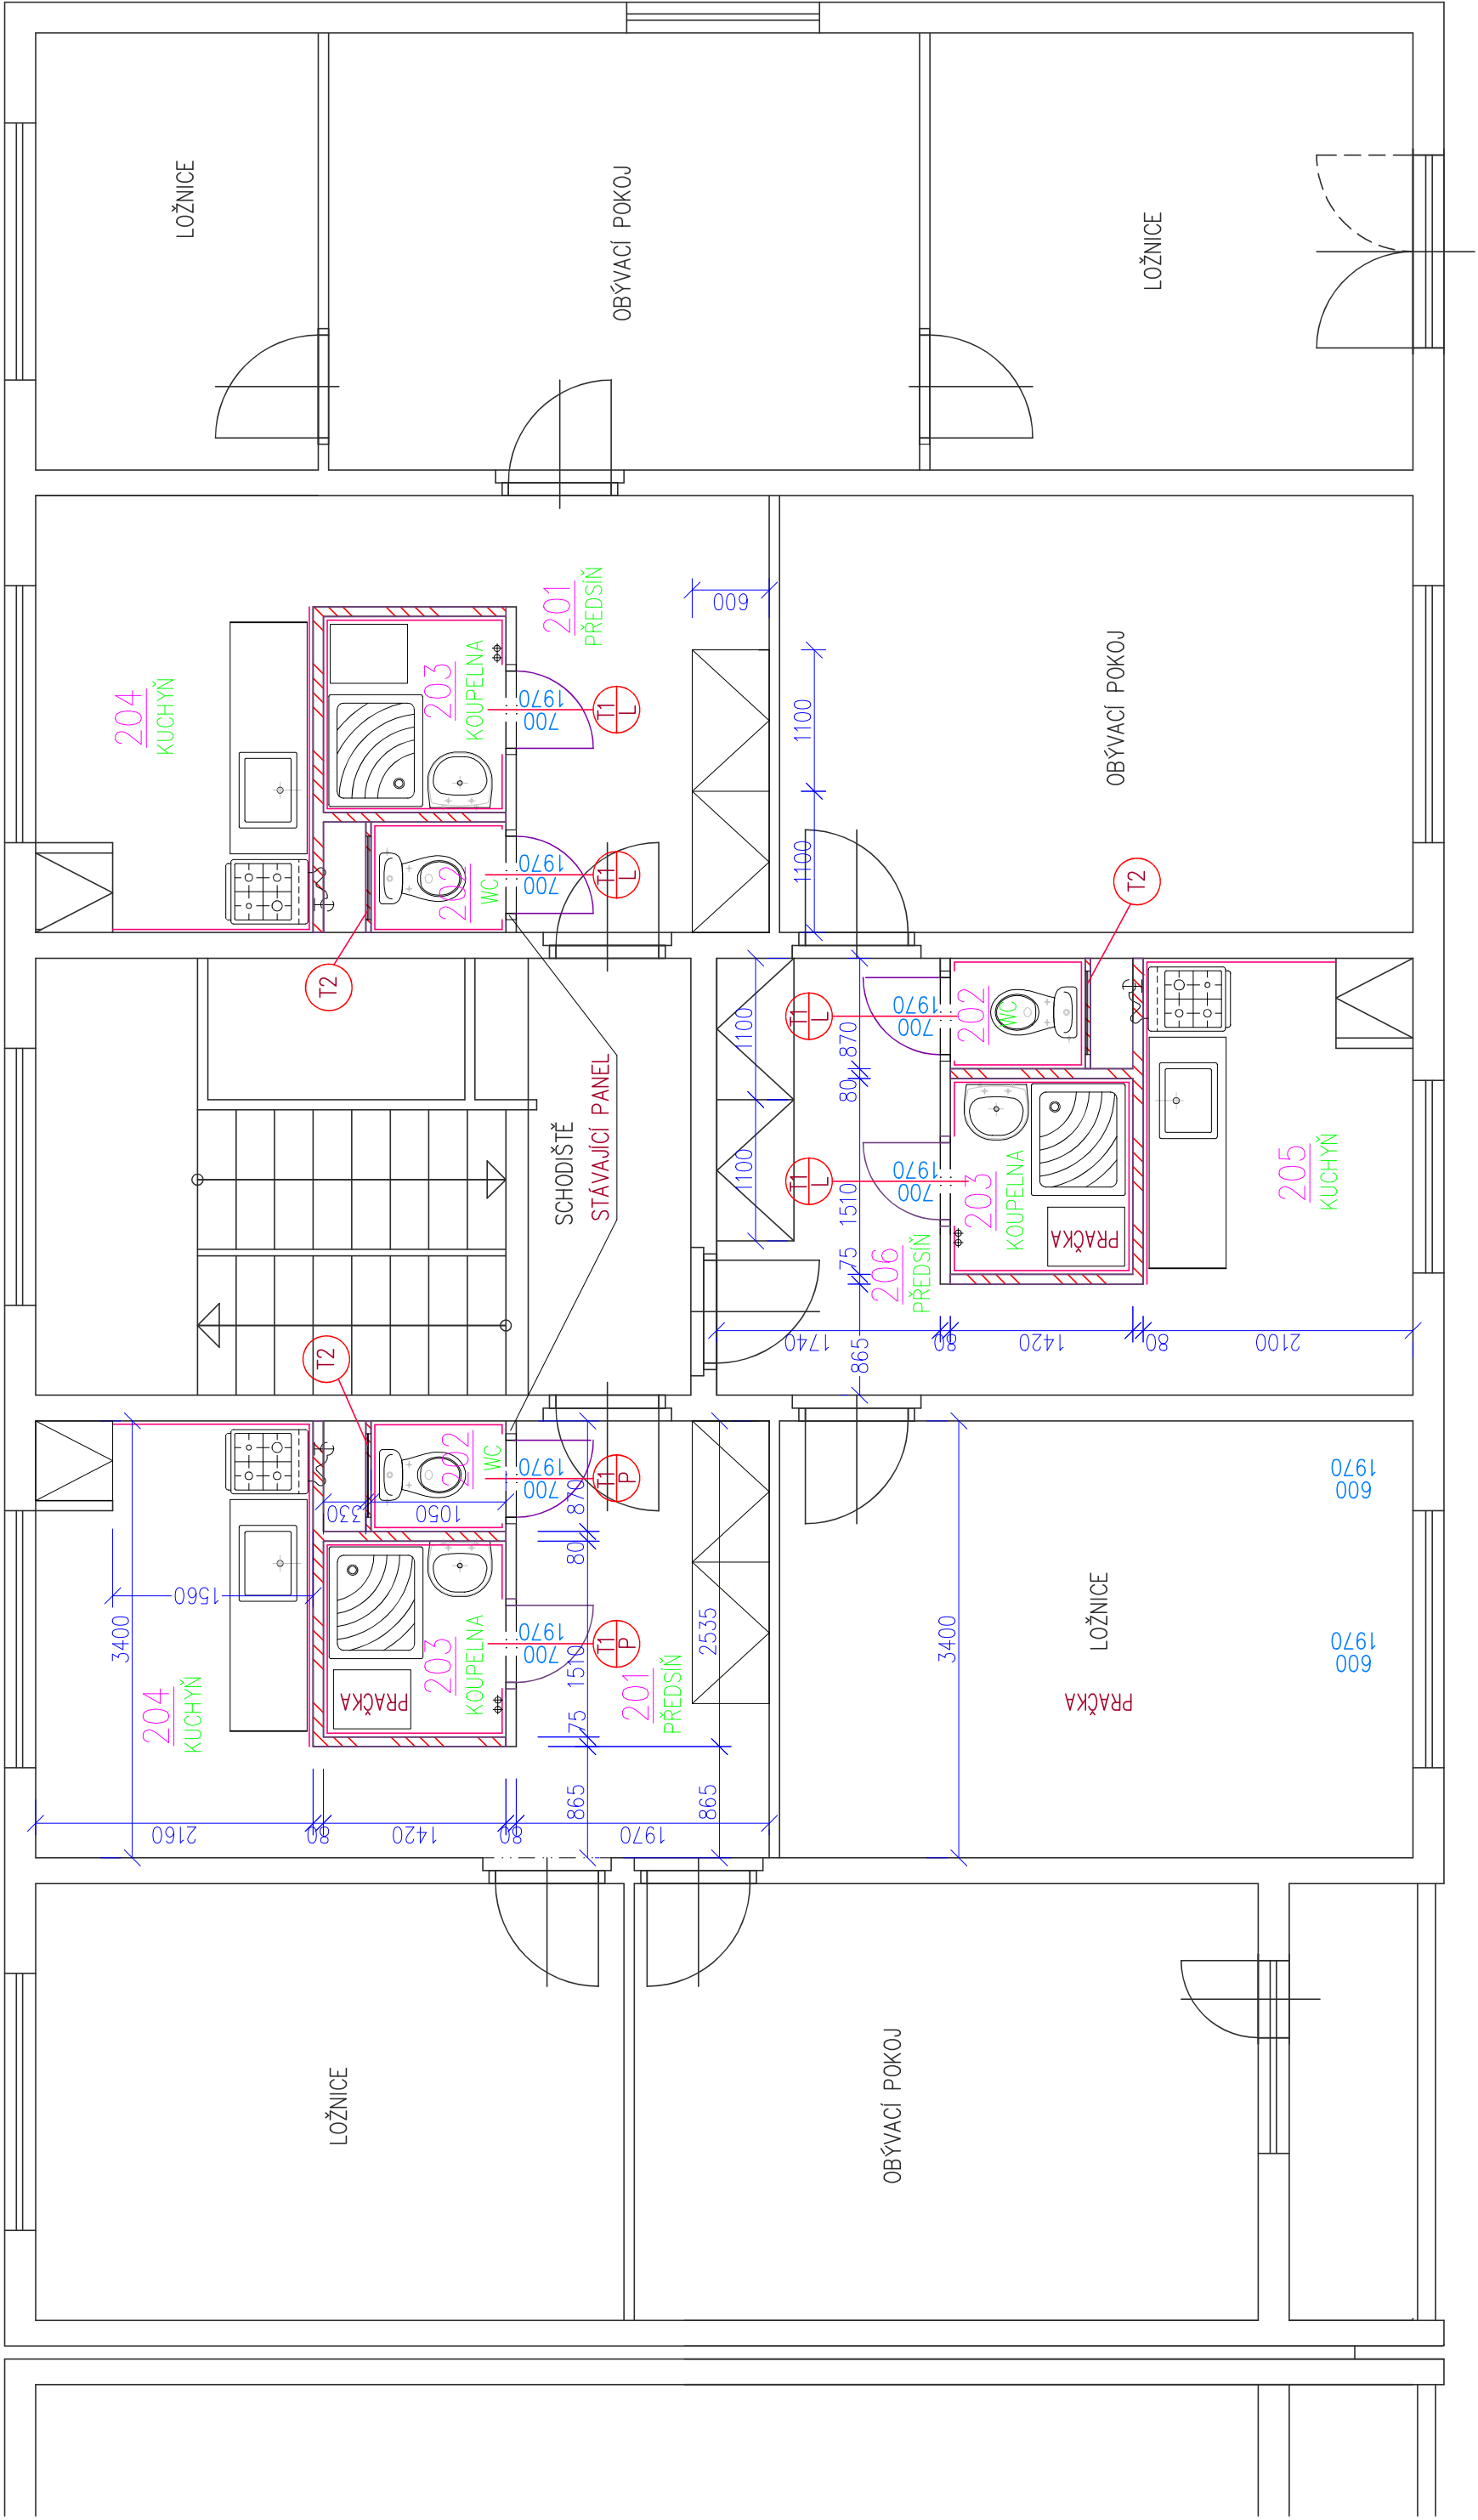

LEGENDA MÍSTNOSTÍ – ŘEŠENÉ PROSTORY :

OZNAČ.	ÚČEL MÍSTNOSTI	PLOCHA m 2	DRUH PODL. STAVAJÍCÍ	ÚPRAVA POVRCHŮ STAVAJÍCÍ	BOURACÍ PRÁCE	OPRAVY	PODLAHY NOVÉ	ÚPRAVY POVRCHŮ NOVÉ	DALŠÍ
201	PŘEDSÍŇ	8,06	PVC	HLADKÁ ŠTUKOVÁ OMÍTKA MALBA	ODSTRANĚNÍ PŮVODNÍ PODLAHOVÉ KRYTINY VYBOURÁNÍ UMAKARTOVĚHO INSTALAČNÍHO JADRA VČ.RAMŮ	OSKRBÁNÍ PŮVODNÍ MALBY VYROVNÁNÍ POVRCHŮ PODLAHY A STĚN	VINYL TL,3 mm NÁSLAPNÁ VRSTVA 0,7mm VČETNĚ PODKLADNÍ VRSTVY	NOVÁ OMÍTKA HLADKÁ ŠTUKOVÁ NOVÁ MALBA 2x	
202	WC	0,91	PVC	HLADKÁ ŠTUKOVÁ OMÍTKA MALBA	ODSTRANĚNÍ PŮVODNÍ PODLAHOVÉ KRYTINY VYBOURÁNÍ UMAKARTOVĚHO INSTALAČNÍHO JADRA VČ.RAMŮ	OSKRBÁNÍ PŮVODNÍ MALBY VYROVNÁNÍ POVRCHŮ PODLAHY A STĚN, ÚPRAVA – ZVĚTŠENÍ OTVORU PRO DVĚŘE VE STAV.PANELOU	KERAMICKÁ DLÁŽBA 250x250x8mm DO FLEXIBILNÍHO TMELE	KERAMICKÝ OBKLAD v=1500mm NOVÁ OMÍTKA HLADKÁ ŠTUKOVÁ NOVÁ MALBA 2x PROTIPÍLSNOVÁ	OSAZENÍ NOVÝCH DVĚŘÍ VNITŘNÍCH VEL.700/1970mm – T1 DO NOVÝCH OCELOVÝCH ZÁRUBNÍ OSAZENÍ REV.Z.DVĚŘEK INSTAL.SACHTY –T2
203	KOUPELNA	2,14	PVC	KER. OBKLAD v.1500	ODSTRANĚNÍ PŮVODNÍ PODLAHOVÉ KRYTINY VYBOURÁNÍ UMAKARTOVĚHO INSTALAČNÍHO JADRA VČ.RAMŮ	OSKRBÁNÍ PŮVODNÍ MALBY VYROVNÁNÍ POVRCHŮ PODLAHY A STĚN, ÚPRAVA – ZVĚTŠENÍ OTVORU PRO DVĚŘE VE STAV.PANELOU	KERAMICKÁ DLÁŽBA 250x250x8mm DO FLEXIBILNÍHO TMELE	KERAMICKÝ OBKLAD v=2000mm NOVÁ MALBA 2x PROTIPÍLSNOVÁ	OSAZENÍ NOVÝCH DVĚŘÍ VNITŘNÍCH VEL.700/1970mm – T1 DO NOVÝCH OCELOVÝCH ZÁRUBNÍ
204	KUCHYŇ	7,34	PVC	HLADKÁ ŠTUKOVÁ OMÍTKA MALBA KER. OBKLAD v.600mm	ODSTRANĚNÍ PŮVODNÍ PODLAHOVÉ KRYTINY VYBOURÁNÍ UMAKARTOVĚHO INSTALAČNÍHO JADRA VČ.RAMŮ	OSKRBÁNÍ PŮVODNÍ MALBY VYROVNÁNÍ POVRCHŮ PODLAHY A STĚN	VINYL TL,3 mm NÁSLAPNÁ VRSTVA 0,7mm VČETNĚ PODKLADNÍ VRSTVY	KERAMICKÝ OBKLAD v=1500mm V OKOLÍ UMÍSTĚNÍ SPORÁKU KERAMICKÝ OBKLAD ZA KUCHYŇLINKOU NOVÁ OMÍTKA HLADKÁ ŠTUKOVÁ NOVÁ MALBA 2x	DEMONTÁŽ KUCHYŇSKÉ LINKY MONTÁŽ NOVÉ KUCHYŇSKÉ LINKY DEMONTÁŽ DVĚŘÍ VČ.ZÁRUBNĚ
205	KUCHYŇ	7,14	PVC	HLADKÁ ŠTUKOVÁ OMÍTKA MALBA KER. OBKLAD v.600mm	ODSTRANĚNÍ PŮVODNÍ PODLAHOVÉ KRYTINY VYBOURÁNÍ UMAKARTOVĚHO INSTALAČNÍHO JADRA VČ.RAMŮ	OSKRBÁNÍ PŮVODNÍ MALBY VYROVNÁNÍ POVRCHŮ PODLAHY A STĚN	VINYL TL,3 mm NÁSLAPNÁ VRSTVA 0,7mm VČETNĚ PODKLADNÍ VRSTVY	KERAMICKÝ OBKLAD v=1500mm V OKOLÍ UMÍSTĚNÍ SPORÁKU KERAMICKÝ OBKLAD ZA KUCHYŇLINKOU NOVÁ OMÍTKA HLADKÁ ŠTUKOVÁ NOVÁ MALBA 2x	DEMONTÁŽ KUCHYŇSKÉ LINKY MONTÁŽ NOVÉ KUCHYŇSKÉ LINKY DEMONTÁŽ DVĚŘÍ VČ.ZÁRUBNĚ
206	PŘEDSÍŇ	7,28	PVC	HLADKÁ ŠTUKOVÁ OMÍTKA MALBA	ODSTRANĚNÍ PŮVODNÍ PODLAHOVÉ KRYTINY	OSKRBÁNÍ PŮVODNÍ MALBY VYROVNÁNÍ POVRCHŮ PODLAHY A STĚN	VINYL TL,3 mm NÁSLAPNÁ VRSTVA 0,7mm VČETNĚ PODKLADNÍ VRSTVY	NOVÁ OMÍTKA HLADKÁ ŠTUKOVÁ NOVÁ MALBA 2x	

SVĚTLÁ VÝŠKA PODLAŽÍ = 2,67 m

<div>ZODPOVĚDNÝ PROJEKTANT: LENKA JERAKASOVÁ - PROJEKCE TZB ul. MARIE MAJEKOVÉ 1697/11 708 00 OSTRAVA - PORUBA</div> <div>TEL.: 603 767 309 E-MAIL: jeraksova@volny.cz IČO: 633 07 111, ČKAIT 1103467</div>		<div></div>	
<div>VYPRACOVAL: LENKA JERAKASOVÁ</div>		<div></div>	
<div>INVESTOR: Státní úřad pro město Ostrava Městský obvod Ostrava - Jih Horní 791/3 700 30 Ostrava - Hrabůvka IČO: 00845451</div>		<div></div>	
<div>STAVBA: k.ú.Zábřeh nad Odrou, parc.č.st.3130,st.3131,st.3133,1236/3 VÝMĚNA UMAKARTOVÝCH BYTOVÝCH JADER V BYT.DOMECH, VOLGOGRADSKÁ 159,161,165, OSTRAVA-ZÁBŘEH</div>		<div>DATUM: 10/2018</div> <div>FORMÁT: A2</div> <div>STUPEŇ: DSP+DPS</div>	
<div>OBJEKT: SO 01-BYTOVÝ DŮM VOLGOGRADSKÁ 159</div>		<div>ČÍSLO PARÉ:</div> <div></div>	
<div>ČÁST: D.1.1. ARCHITEKTONICKO -STAVEBNÍ ŘEŠENÍ</div>		<div></div>	
<div>OBSAH VÝKRESU:  PŮDORYS 2.NP- 4.N.P. NOVÝ STAV</div>		<div>MĚŘÍTKO 1:50</div> <div>ČÍSLO VÝKRESU: 105</div>	