


BET. SKRUŽ Ø600MM,V.0,3M,TYP JS-600/300/80  
VYSYPAT KAČÍRKEM FRAKCE 16-32MM

ZATEPLENÍ PODHLEDU MV. TL.50MM

ŘEZ A-A

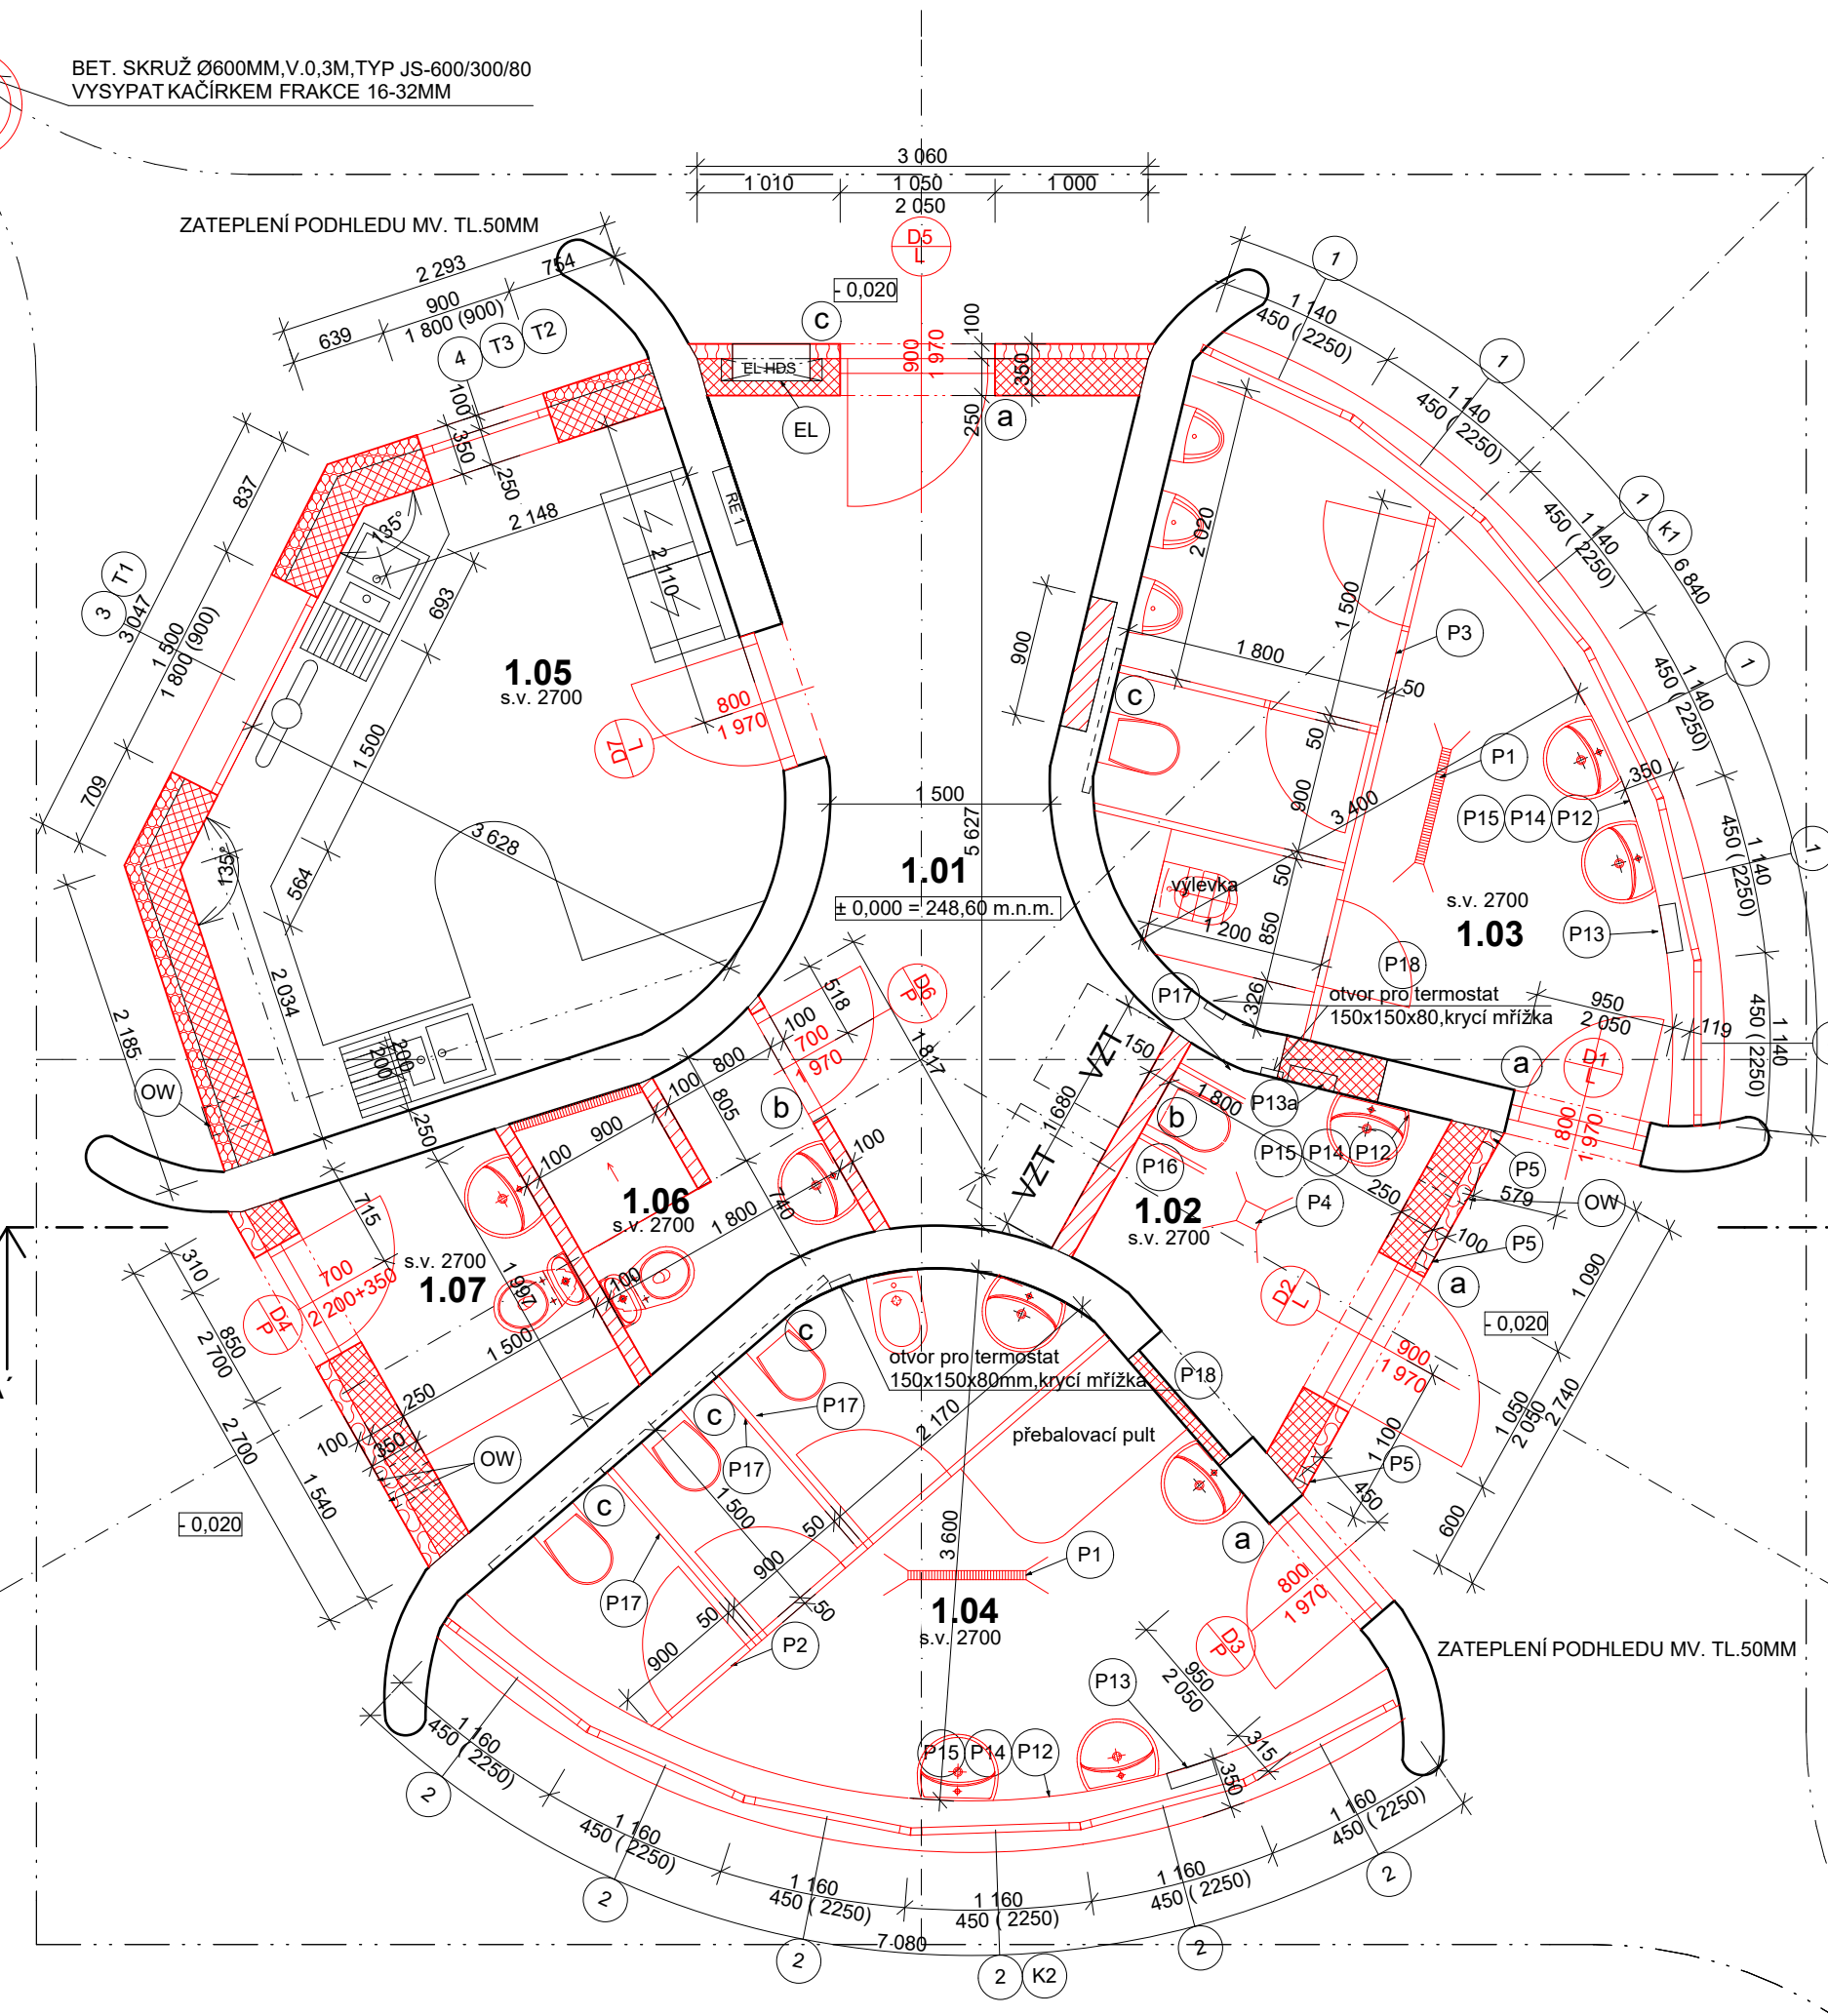

**Legenda místností :**

Č.M.	MÍSTNOST	M2	PODLAHA	STROP	DALŠÍ ÚPRAVY
1.01	SKLAD	11,80	LEŠTĚNÝ BETON+ OCHRANNÝ NÁTĚR	ŠTUKOVÁ OMÍTKA OCHRANNÝ NÁTĚR	OCHRANNÝ NÁTĚR V. 2700MM
1.02	WC INVALIDI	3,60	LEŠTĚNÝ BETON+ OCHRANNÝ NÁTĚR	ŠTUKOVÁ OMÍTKA OCHRANNÝ NÁTĚR	OCHRANNÝ NÁTĚR V. 2700MM PODLAHOVÁ VPUŠT
1.03	WC MUŽI+VÝLEVKA+UMYVÁRNA	12,90	LEŠTĚNÝ BETON+ OCHRANNÝ NÁTĚR	ŠTUKOVÁ OMÍTKA OCHRANNÝ NÁTĚR	OCHRANNÝ NÁTĚR V. 2700MM PODLAHOVÝ ROŠT
1.04	WC ŽENY+UMYVÁRNA	14,20	LEŠTĚNÝ BETON+ OCHRANNÝ NÁTĚR	ŠTUKOVÁ OMÍTKA OCHRANNÝ NÁTĚR	OCHRANNÝ NÁTĚR V. 2700MM PODLAHOVÝ ROŠT
1.05	BISTRO	13,90	LEŠTĚNÝ BETON+ OCHRANNÝ NÁTĚR	ŠTUKOVÁ OMÍTKA OCHRANNÝ NÁTĚR	OCHRANNÝ NÁTĚR V. 2700MM
1.06	WC+UMYVÁRNA PERSONÁL	3,10	LEŠTĚNÝ BETON+ OCHRANNÝ NÁTĚR	ŠTUKOVÁ OMÍTKA OCHRANNÝ NÁTĚR	OCHRANNÝ NÁTĚR V. 2700MM
1.07	WC DPO	3,40	LEŠTĚNÝ BETON+ OCHRANNÝ NÁTĚR	ŠTUKOVÁ OMÍTKA OCHRANNÝ NÁTĚR	OCHRANNÝ NÁTĚR V. 2700MM

**Legenda materiálů :**

	VNĚJŠÍ NOSNÉ STÁVAJÍCÍ ZDIVO Z CP, SILIKONOVÁ OMÍTKA, OCHRANNÝ NÁTĚR
	CIHELNÉ NOVÉ ZDIVO Z PŘÍČNĚ DĚROVANÝCH CIHEL 24 P+D NA MVC 5,P 10+ZATEPLENÍ EPS TL. 100MM,SILIKONOVÁ OMÍTKA, OCHRANNÝ NÁTĚR
	VNITŘNÍ NOVÉ ZDIVO-PÓROBETONOVÉ TVÁRNICE TL. 100,150MM, NA LEPIDLO,
	DOZDÍVKA OTVORŮ - CIHELNÉ ZDIVO Z PŘÍČNĚ DĚROVANÝCH CIHEL 24 P+D NA MVC 5,P 10

**Legenda překladů :**

4x	a	2 l 120 - 1350mm
2x	b	2 L 50/50/5 - 1200mm
5x	c	1 L 50/50/5 - 1000mm

ZODP. PROJEKTANT Ing. Jar. Pokorný	VYPRACOVAL David Fell	KRESLIL	TECH. KONTROLA Ing. Jar. Pokorný	<b>poel</b> spol. s r.o.
Rekonstrukce objektu na ul. Svornosti p.č.st. 3202, Ostrava-Zábřeh				FORMÁT 2xA4
Půdorys 1.NP - nový stav				DATUM 03/2017
				ÚČEL RDS
				ARCH. Č. 618-03/17
				MĚŘÍTKO 1:50
				ČÍSLO VYKR. 05