


# ORIENTAČNÍ SITUACE 3NP

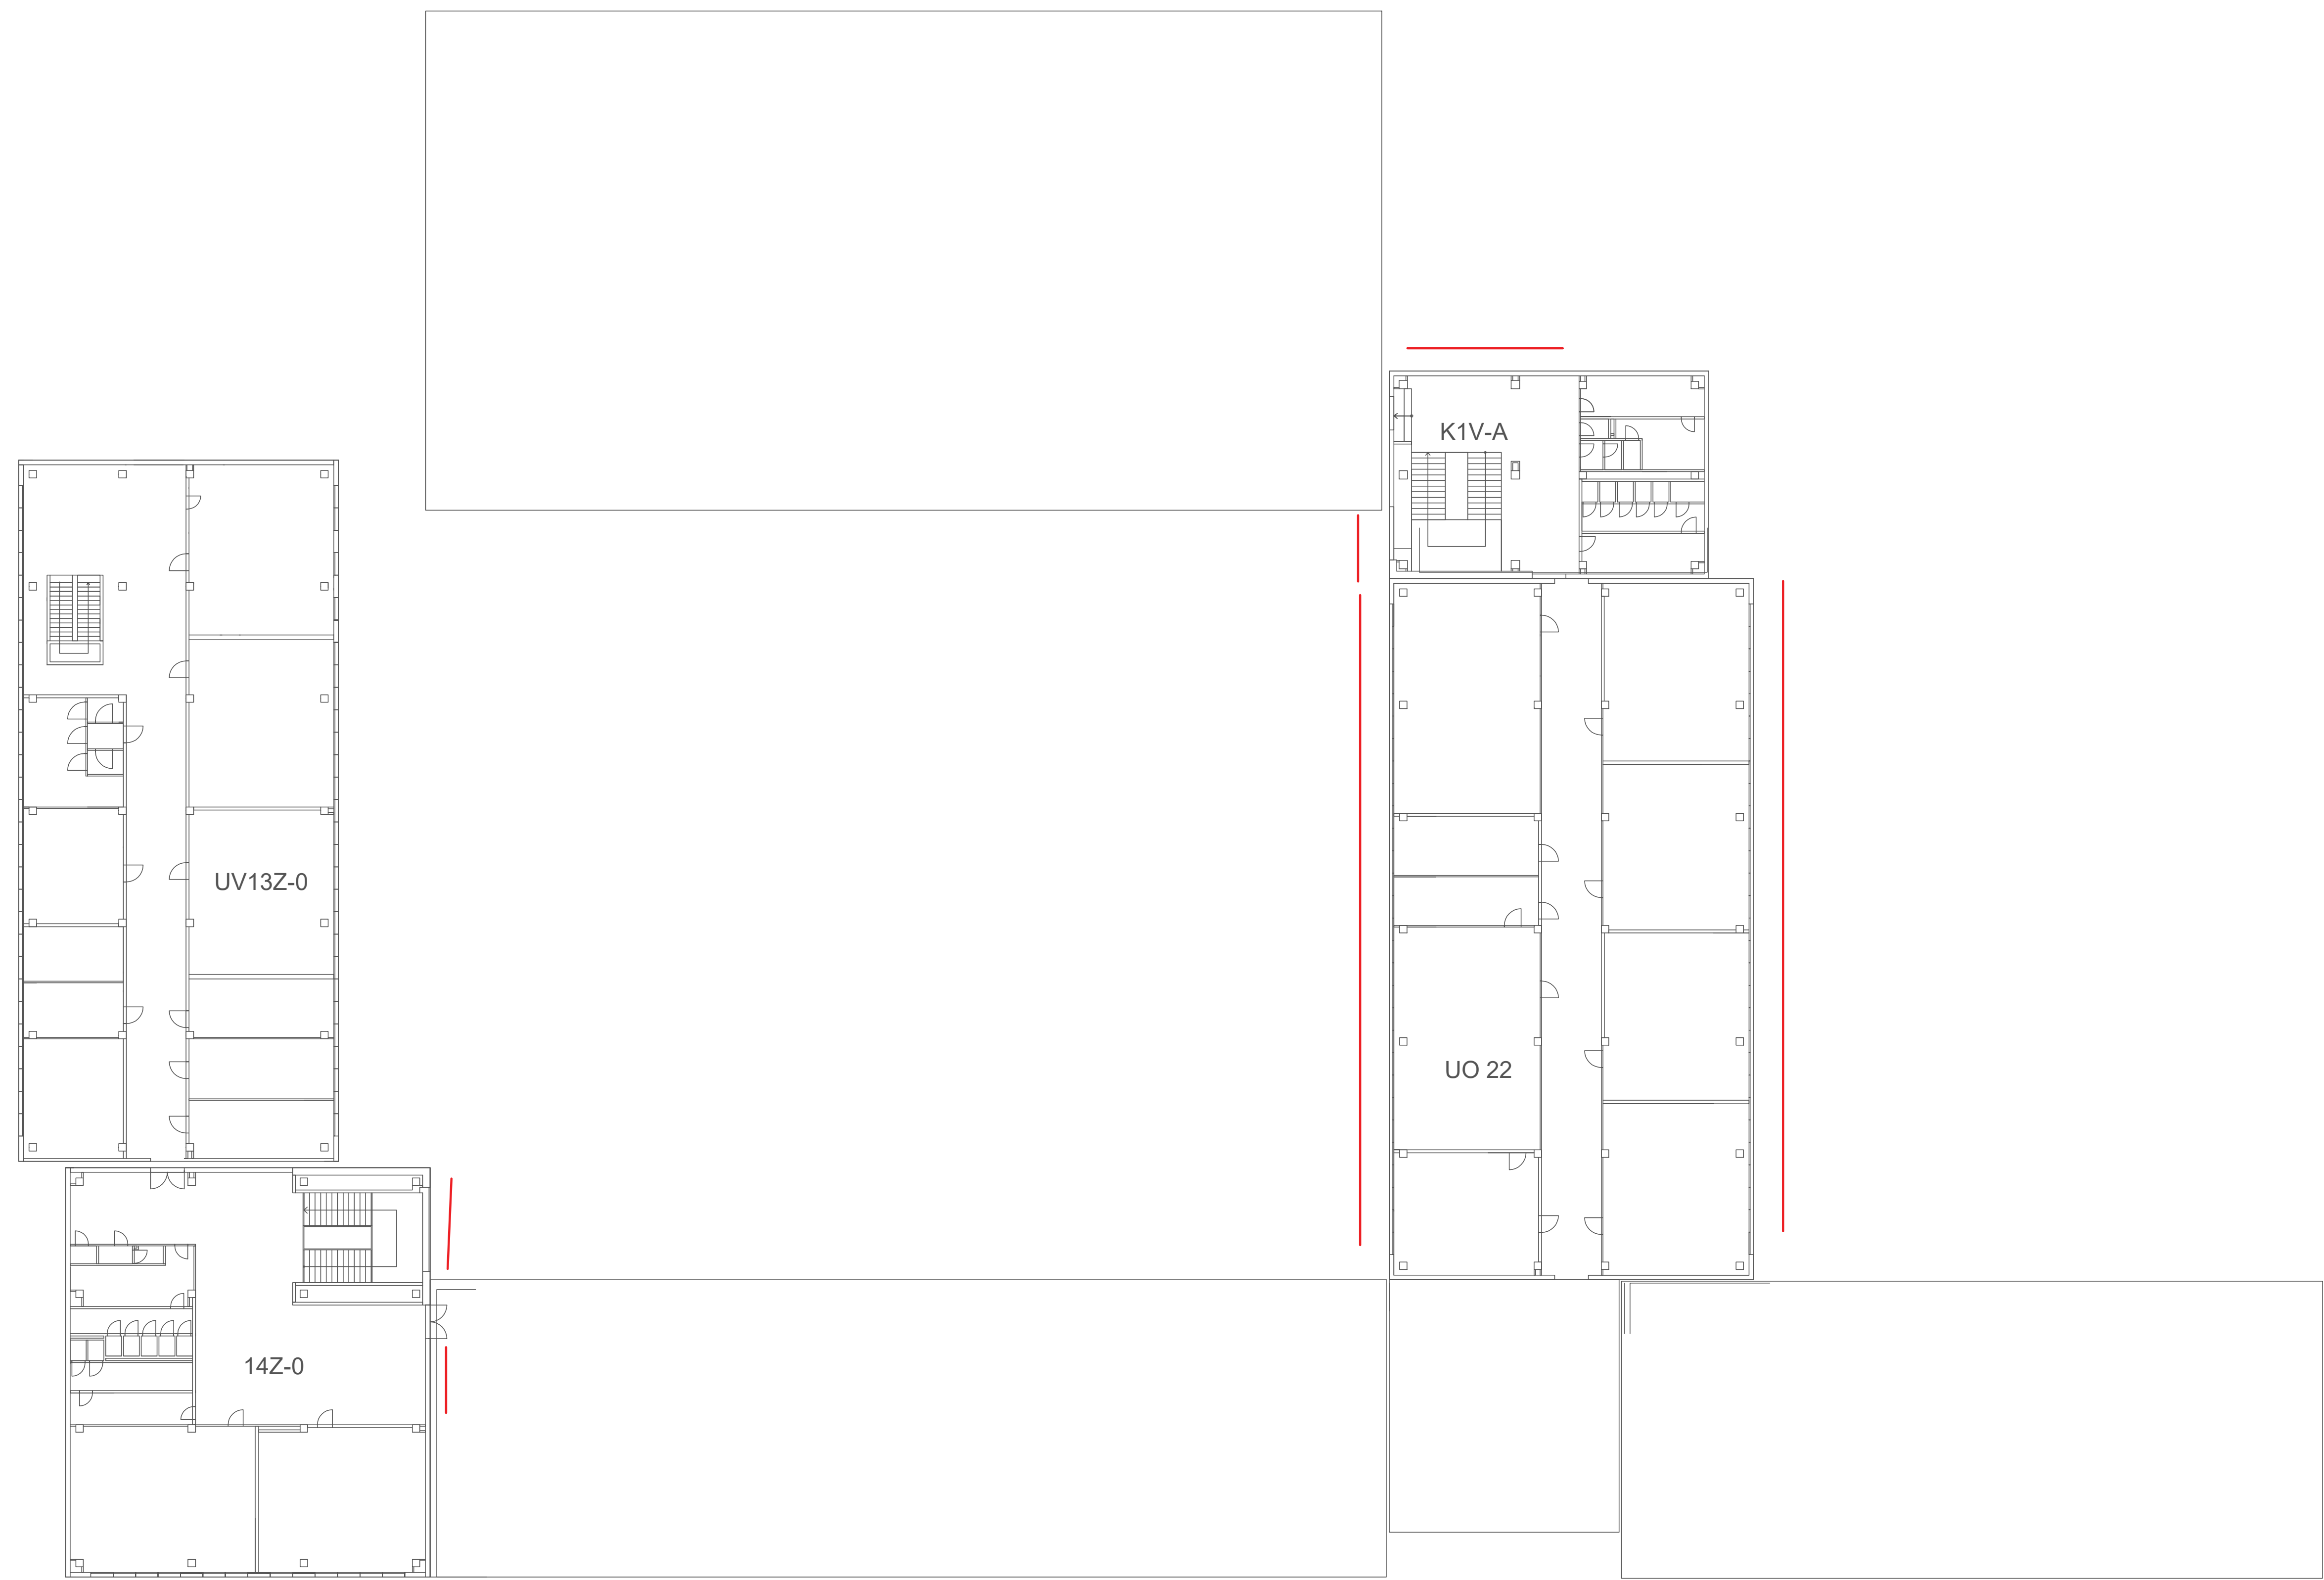

název a místo stavby: "Výměna oken ZŠ V. Košáře 6"		
k.ú. Dubina u Ostravy, parc. č. 75/23		
investor: Městský obvod Ostrava - Jih, Horní 791/3;700 30 Ostrava-Hrabůvka zastoupený Bc. Martinem Bednářem, starostou		
část: D.1.1 Architektonicko stavební řešení		
zodpovědný projektant : Petr Mareček, ČKAIT 1103789		
vypracoval : Petr Mareček, Ing. Richard Vala		
stupeň dokumentace: DPS		
výkres: ORIENTAČNÍ SITUACE 3NP		
měřítko: 1:200	datum: ÚNOR 2019	formát: A1
číslo výkresu: D.1.1.03		