


KATASTRÁLNÍ SITUACE

Ostrava-Jih

Dubina

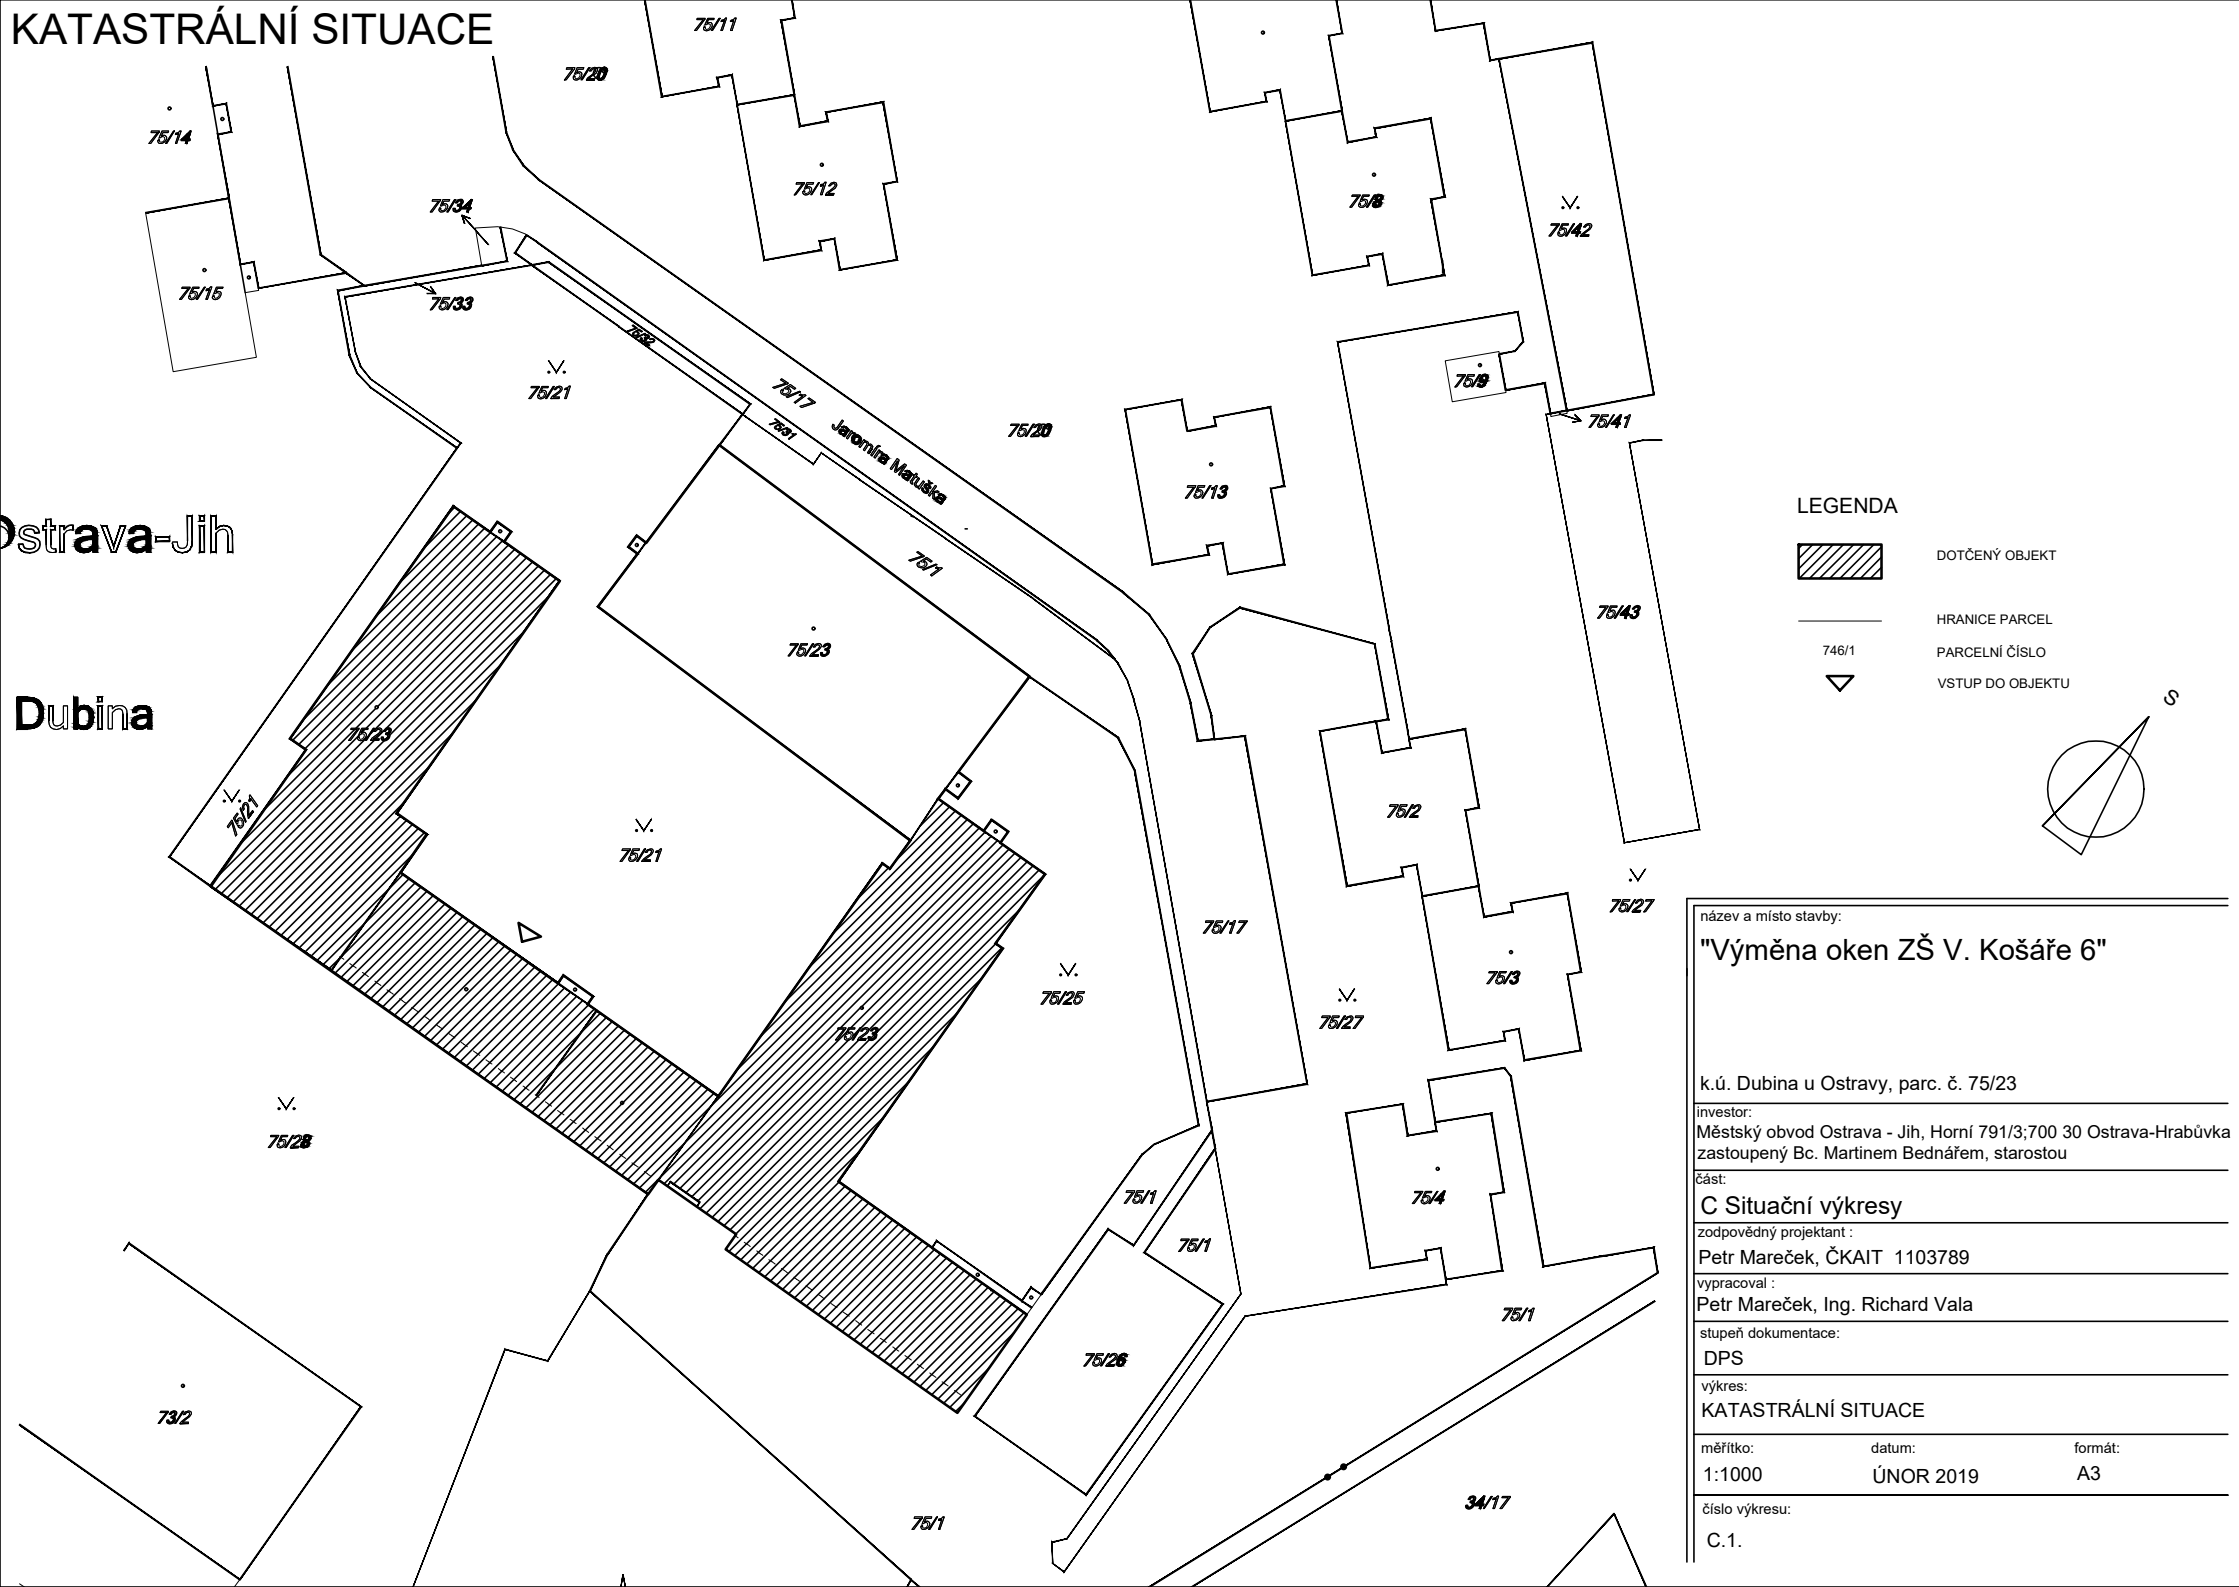

LEGENDA



DOTČENÝ OBJEKT




HRANICE PARCEL

746/1

PARCELNÍ ČÍSLO



VSTUP DO OBJEKTU

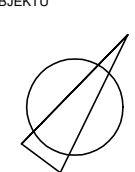

název a místo stavby:

"Výměna oken ZŠ V. Košáře 6"

k.ú. Dubina u Ostravy, parc. č. 75/23

investor:

Městský obvod Ostrava - Jih, Horní 791/3;700 30 Ostrava-Hrabůvka
zastoupený Bc. Martinem Bednářem, starostou

část:

C Situační výkresy

zodpovědný projektant :

Petr Mareček, ČKAIT 1103789

vypracoval :

Petr Mareček, Ing. Richard Vala

stupeň dokumentace:

DPS

výkres:

KATASTRÁLNÍ SITUACE

měřítko:

1:1000

datum:

ÚNOR 2019

formát:

A3

číslo výkresu:

C.1.