



ŘEZ A - A

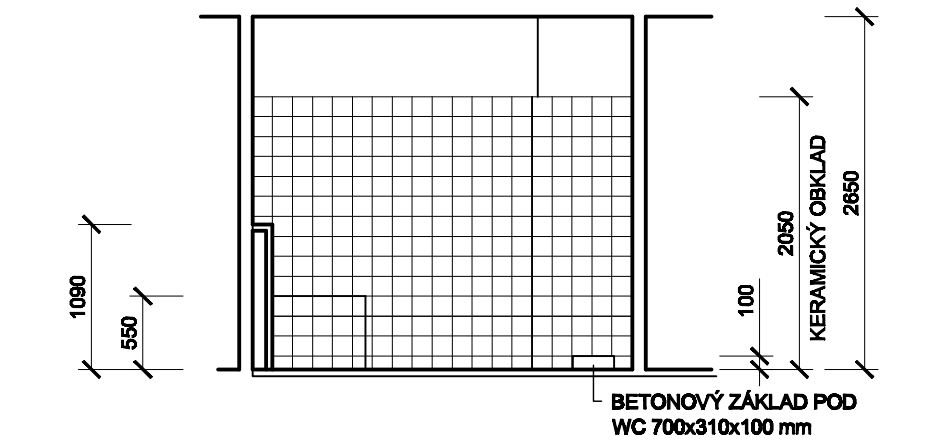

	3,20 m²
	3,20 m²
D1 ODSTRANĚNÍ DŘEVĚNÝCH DVEŘÍ 800x1970 mm	1 KS
D2 DEMONTÁŽ UMÝVADLA VČETNĚ BATERIE	1 KS
D3 DEMONTÁŽ WC VČETNĚ ZÁVĚSNÉ SPLACHOVACÍ NÁDOBY A BETONOVÉHO ZÁKLADU 700x310x100 mm	1 KS
D4 DEMOLICE VANY VEL. 1700x700 mm VČETNĚ OBEZDĚNÍ	1 KS
D5 ODPOJENÍ PRAČKY A JEJÍ PŘEMÍSTĚNÍ DO PŘEDSÍNĚ	1 KS
D6 DEMOLICE OBKLADU VÝŠKY 2050 mm	20,30 m²
D7 DEMOLICE PODLAHY (CELÁ SKLADBA AŽ NA STROPNÍ PANEL)	6,40 m²

PŮDORYS

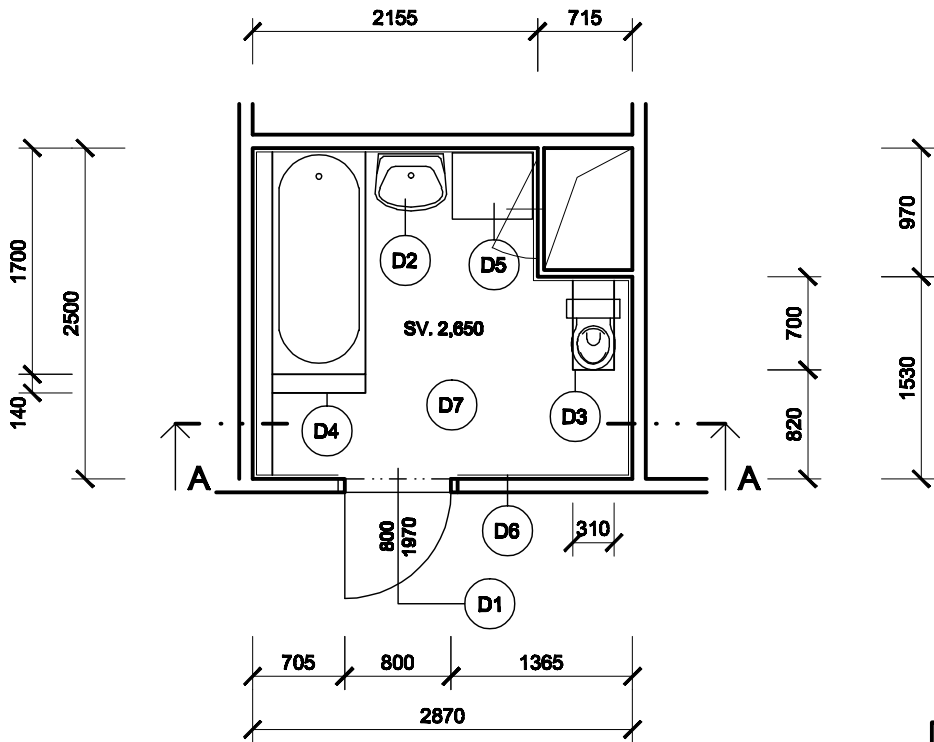

SKLADBA PODLAHY
(PŘEDPOKLÁDANÁ)

PVC	3 mm
KERAMICKÁ DLAŽBA	10 mm
LEPIDLO	
CEMENTOVÝ POTĚR	20 mm

OBJEDNATEL/STAVBA STATUTÁRNÍ MĚSTO OSTRAVA MĚSTSKÝ OBYV. OSTRAVA-JIH HORNÍ 7918 700 30 OSTRAVA-HRAŠŮVKA	ZHOTOVIL ING. JELIENA ČMELUPOVÁ soukromá projektční kancelář MARJÁNEKHOŘENSKÁ 2278/7, 702 00 OSTRAVA	VYPRACOVAL ING. JELIENA ČMELUPOVÁ soukromá projektční kancelář MARJÁNEKHOŘENSKÁ 2278/7, 702 00 OSTRAVA
STAVBA OPRAVA KOUPELNY BEZBARIÉROVÉHO BYTU Č.3, J.ŠKODY 4/183, OSTRAVA- DUBINA		Zpracováno Číslo 06/2019
		STUPĚŇ TECHNICKÁ POMOC
		MĚŘÍTKO 1 : 50
		DATUM 12/2019
OBJEKT PŮDORYS 1.P. - STÁVAJÍCÍ STAV DEMOLICE		VÝKRES Č. 101
DĚL ARCHITEKTONICKO - STAVEBNÍ ŘEŠENÍ		POPR. Č.