



PŮDORYS ÚROVEŇ NA TERÉNU
MĚŘÍTKO 1:100

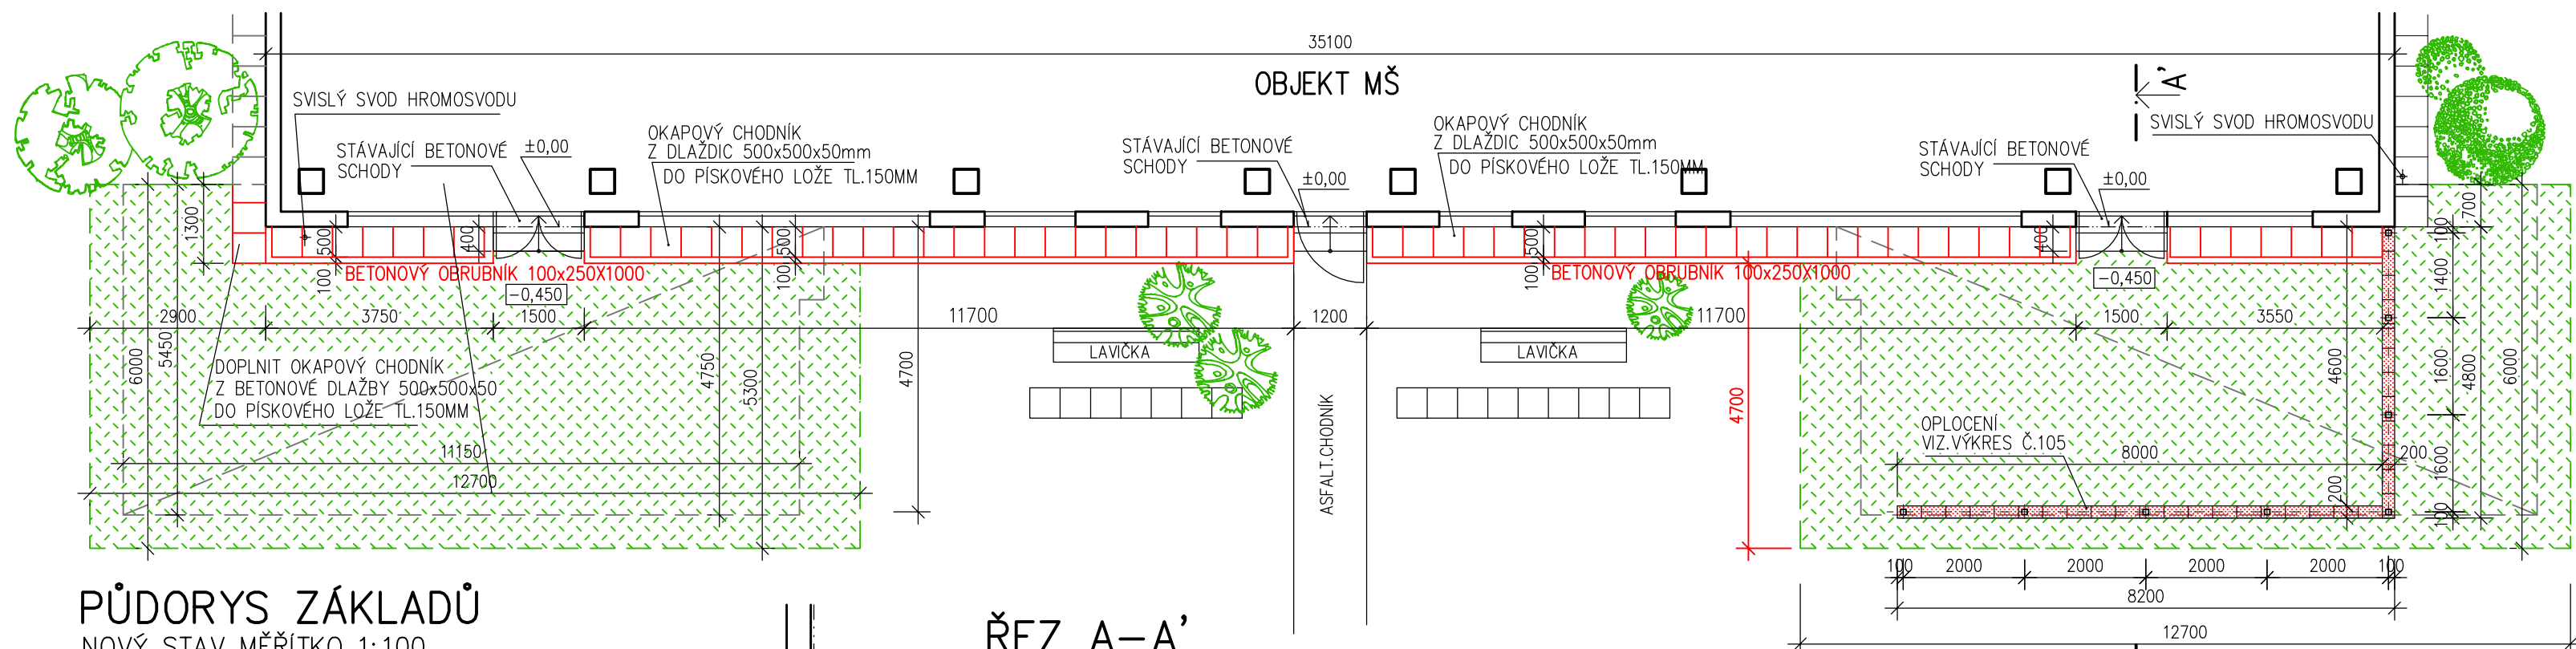


PŮDORYS ZÁKLADŮ


NOVÝ STAV MĚŘÍTKO 1:100

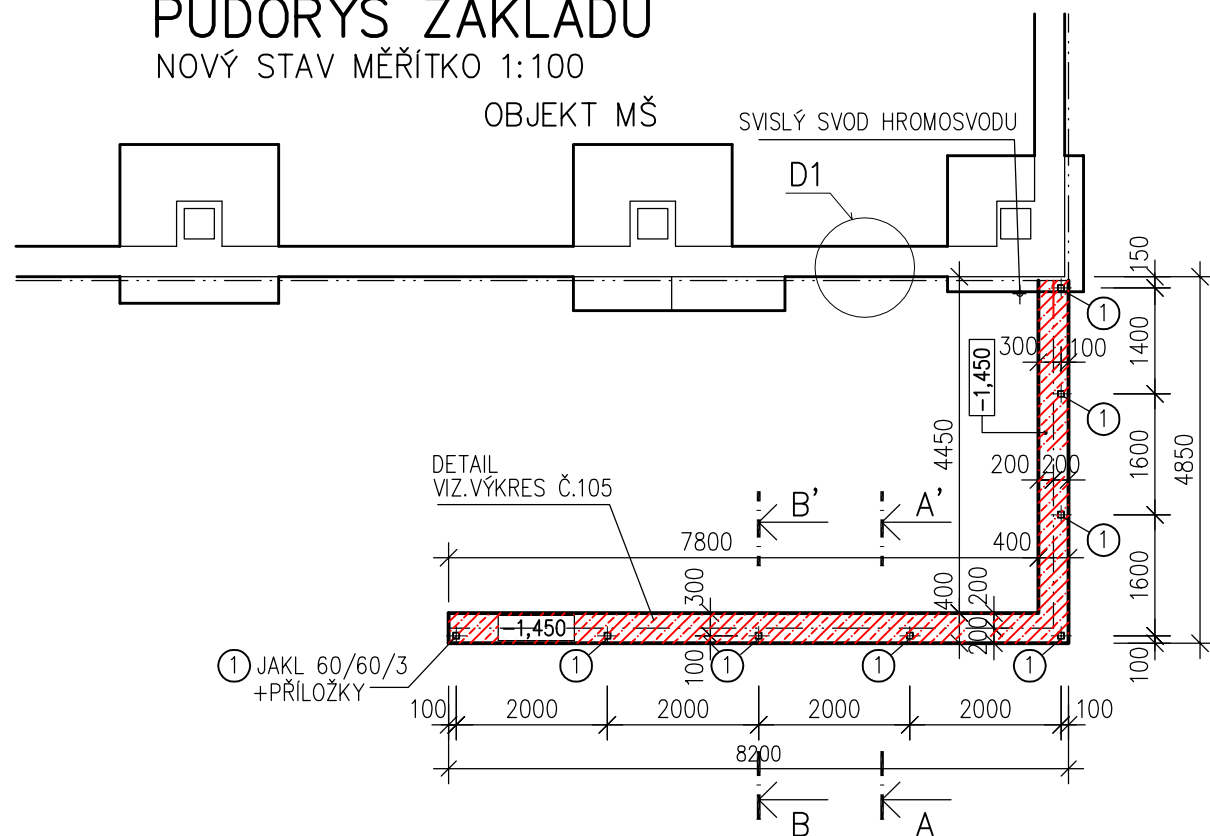


ŘEZ A-A'

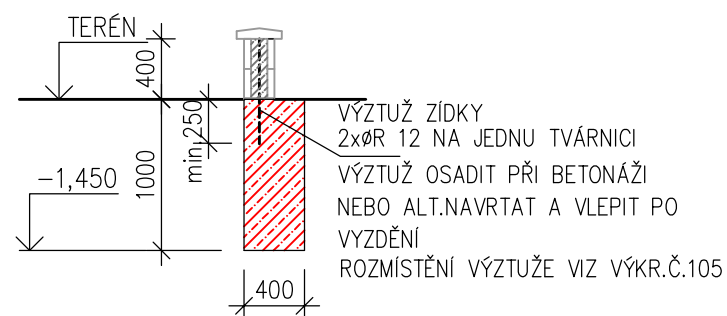

ŘEZ B-B'

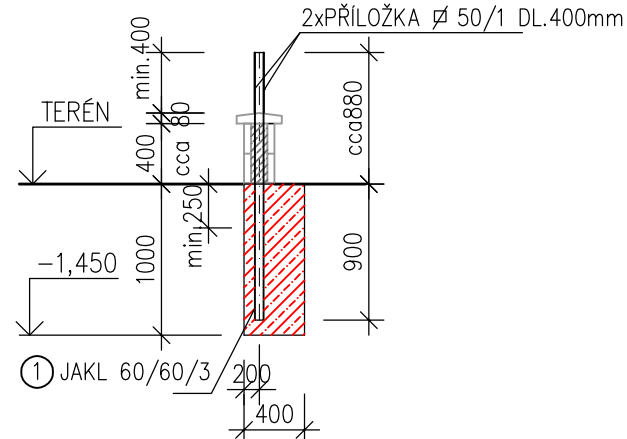

DETAIL PRVKU

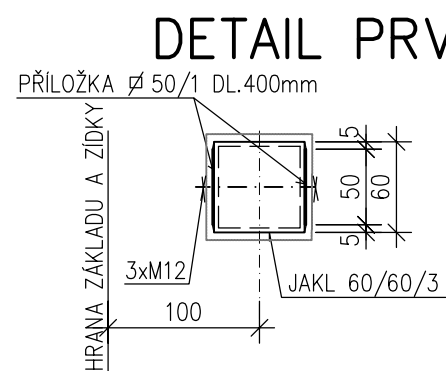

①





VÝPIS PRVKU (1)

JAKL 60/60/3..... DĚLKA 1KS 1,8m.....POČET KUSŮ 8.....CELKOVÁ HMOTNOST 85kg
 PŘÍLOŽKA 50/400/1.....POČET KUSŮ 16.....CELKOVÁ HMOTNOST 2,6kg
 CELKOVÁ HMOTNOST OCELI+SVARY A SPOJOVACÍ MATERIÁL.....148kg

POZNÁMKA

- VEŠKERÉ SVARY JSOU NOSNÉ. PROVÁDĚT DLE TLOUŠTKY MATERIÁLU A ČSN.
- SVÁŘEČ SE STÁTNÍ ZKOUŠKOU!
- POVRCHOVÁ ÚPRAVA: ŽÁROVĚ POZINKOVAT


LEGENDA:

- | | |
|---|--|
|  | STÁVAJÍCÍ KONSTRUKCE |
|  | ZÁSYP +OHUMUSOVÁNÍ A OZELENĚNÍ PO VYBOURANÉ TERASE
ŠTĚRKODRŤ ŠD (ČSN 736126) HUTNĚNÝ PO VRSTVÁCH F-CE 0-32mm Edef=45MPa |
|  | NOVÝ STAV, NOVÉ KONSTRUKCE |
|  | NOVÝ BETONOVÝ ZÁKLAD DO NEZÁMRZNÉ HLOUBKY 1000MM
BETON C25/30 XC4 S VÝZTUŽÍ KARI SÍŤ 6/150/150 |

POZNÁMKA:

DETAIL ŘEŠENÍ SOKLU VIZ SAMOSTATNÝ VÝKREC Č.D1
ŘEŠENÍ OPLOCENÍ VIZ. SAMOSTATNÝ VÝKREŠ Č.105

POKUD JE V PROJEKTOVÉ DOKUMENTACI UVEDEN KONKRÉTNÍ NÁZEV VÝROBKU, NEBO VÝROBCE JE UVEDEN POUZE JAKO PŘÍKLAD PRO STANOVENÍ STANDARDU. UVEDENÍ KONKRÉTNÍHO NÁZVU NEVYLUCUJE POUŽITÍ JINÉHO VÝROBKU SE STEJNÝMI, NEBO KVALITATIVNĚ LEPŠÍMI VLASTNOSTIMI.

VED.PROJEKTU	ZODP.PROJEKTANT	SPOLUAUTOR	MÍSTO STAVBY	 SPOL.S R.O.	
ING.I.HOLÍNKÁ			MŠ B.Dvorského 1		
<i>Holín</i>			OSTRAVA-JIH		
ZODP.PROJ.SPEC.	PROJEKTANT	KONTROLOVAL	INVESTOR		
	J.KOZELKOVÁ	ING.I.HOLÍNKÁ	MĚSTSKÝ OBVOD	INVESTICE · DESIGN · ARCHITEKTURA UL.STRMÁ 12 709 00 OSTRAVA	
	<i>Kozelkova</i>	<i>Holín</i>	OSTRAVA-JIH		
OPRAVA ZAHRADNÍCH TERAS PŘI MŠ B.DVORSKÉHO 2, Ostrava-Dubina				FORMÁT	3A4
				DATUM	BŘEZEN 2017
				STUPEŇ P.D.	DPS
				Z.ČÍSLO	1-1/17
NOVÝ STAV				MĚŘÍTKO	ČÍSLO VÝKRESU
				1:100,25	103