




DISPOZICE 1.NP

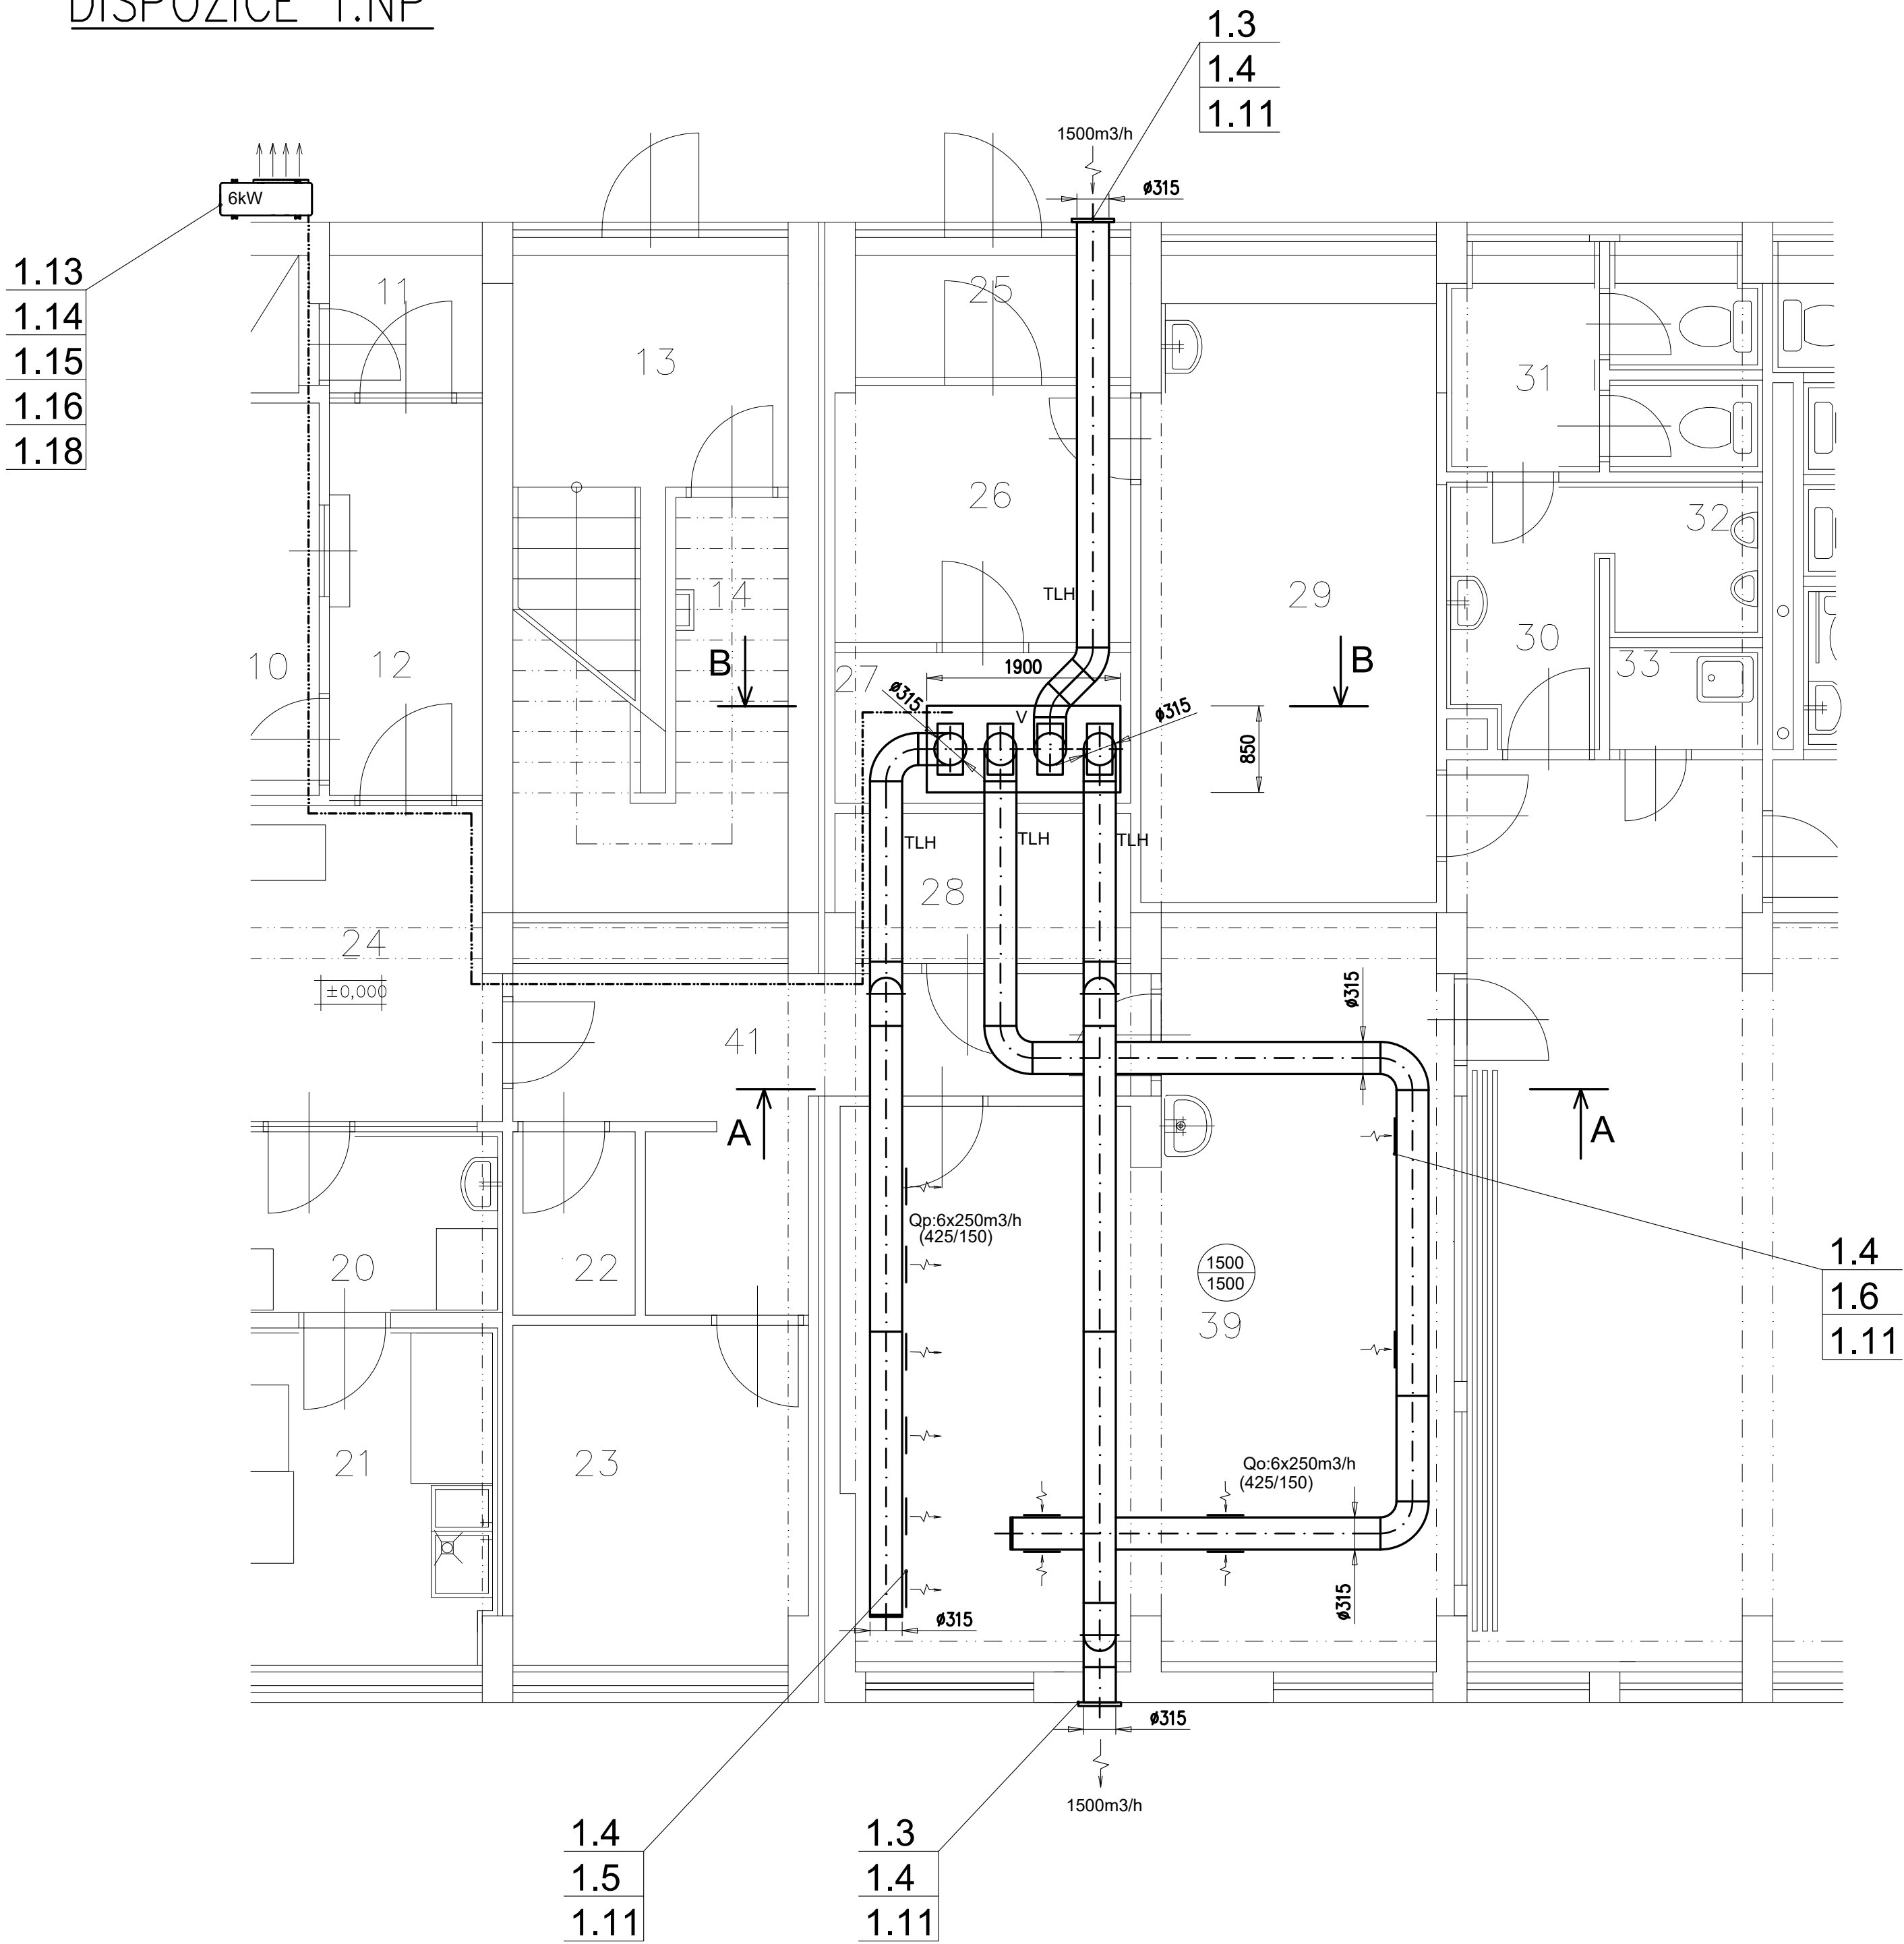

A-A

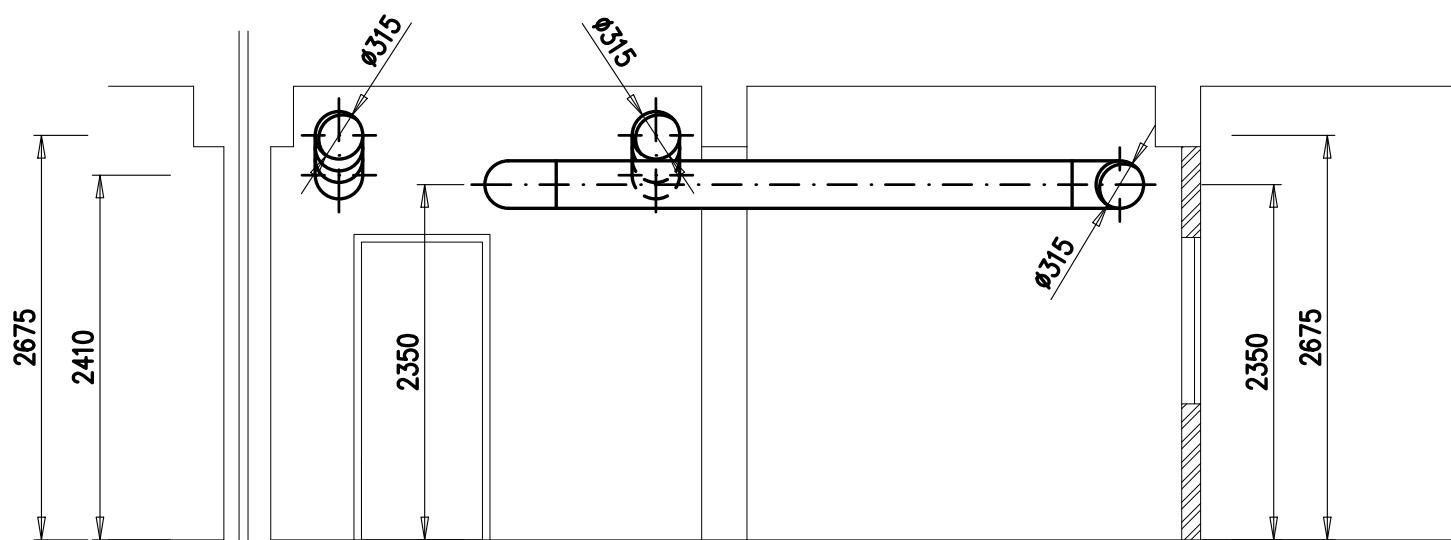

B-B

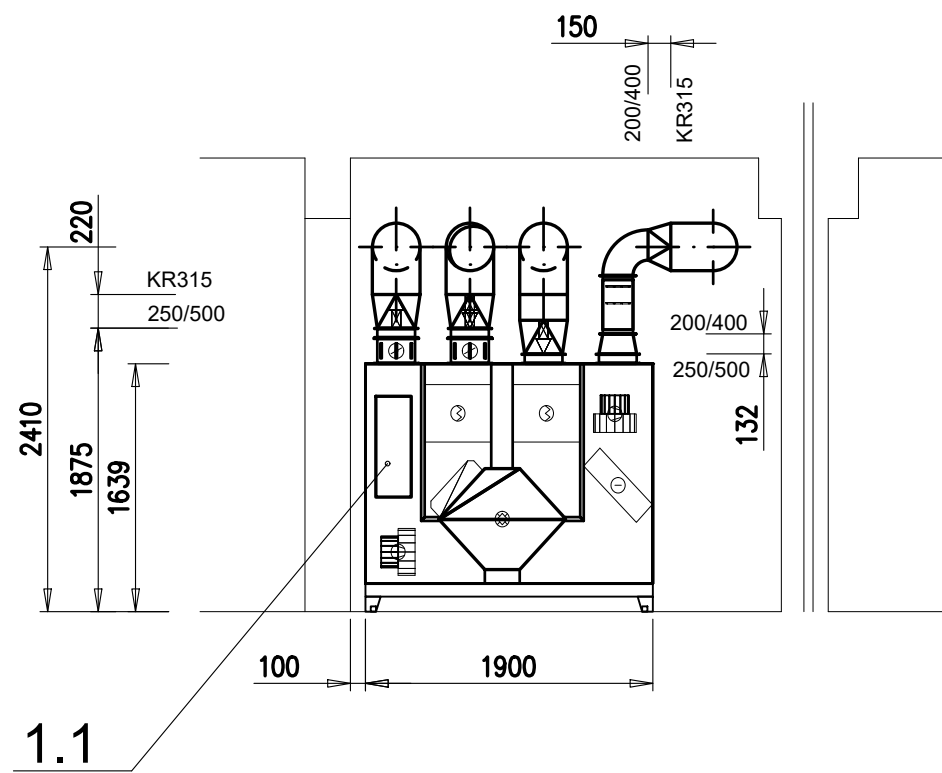

legenda místností

Č.M.	Účel místností	Plocha [m2]
01	Schodišťový prostor	17,89
02	Schodišťový prostor	–
03	Škrabka	14,31
04	Sklad brambor	8,48
05	Sklad potravin	14,50
06	Sklad černého nádobí	4,06
07	Předstř	4,40
08	Sklad – lednice	4,27
09	Sklad odpadků	1,64
10	Prodej stravenek	12,51
11	Závětrí	2,51
12	Vstup	5,78
13	Schodišťový prostor	17,89
14	Schodišťový prostor	–
15	Předstř	4,55
16	Úklid	1,89
17	WC	1,12
18	Šatna zaměstnanců, sprcha	5,76
19	Kuchyň	58,93
20	Přípravná vaje	5,22
21	Přípravná masa	8,65
22	Sklad vaje	2,16
23	Denní místnost	8,65
24	Chodba	33,67
25	Zádveří	3,71
26	Šatna	8,9
27	Sklad DKP	4,28
28	Zabezp. zařízení	4,18
29	Šatna	18,15
30	Předstř WC	3,74
31	WC chlapci	6,11
32	Pisoáry	2,29
33	Úklid	1,53
34	Předstř WC	5,44
35	WC učitelky	2,88
36	Umývárna	2,12
37	WC dívky	7,78
38	Jídelna	110,20
39	Výdej jídel	38,10
41	Chodba	11,20

- 450

MNOŽSTVÍ PŘIVÁDĚNÉHO VZDUCHU (m3/hod)
- 450

MNOŽSTVÍ ODVÁDĚNÉHO VZDUCHU (m3/hod)
- ★

VOLNÁ PŘÍRUBA
- V

VENTILÁTOR / VZT JEDNOTKA
- TLH

TLUMIČ HLUKU
- RK

REGULAČNÍ KLAPOKA

REV.	OPRAVA/DESCRIPTION	DATUM/DATE	VYPRACOVAL/DRAWN
d			
c			
b			
a			

**BKB Metal, a.s.**

HLUBOKÁ 917/20, 702 00 OSTRAVA, CZECH REPUBLIC

TEL: +420 597 488 188

FAX: +420 597 488 100

E-MAIL: info@bkbmetal.cz

WEB: www.bkbmetal.cz

THIS DOCUMENT IS THE INTELLECTUAL PROPERTY OF BKB METAL. ANY REPRODUCTION OR DISTRIBUTION OF THIS DOCUMENT WITHOUT THE WRITTEN CONSENT OF BKB METAL IS PROHIBITED.

NEJSM BÝT KOPÍROVÁN ANI POSKYTNUT TŘETÍM OSOBAM.

THIS DRAWING IS THE INTELLECTUAL PROPERTY OF BKB METAL. ANY REPRODUCTION OR DISTRIBUTION OF THIS DRAWING WITHOUT THE WRITTEN CONSENT OF BKB METAL IS PROHIBITED.

OBJEDNATEL/CLIENT:

SMO MOb Ostrava Jih, Horní 3, Ostrava

AKCE/ACTIVITY:

ZŠ Provaznická 831/64, Ostrava Hrabůvka

VZDUCHOTECHNIKA

OBSAH/TITLE:

VZDUCHOTECHNIKA VÝDEJE

VYPRACOVAL/DRAWN:

ING. JAN ŠPUNDA

KONTROLOVAL/CHECKED:

ING. DANIEL RYBA

SCHWALL/APPROVED:

ING. VLASTA VARGOVA

DATUM/DATE:

06/2019

STUPEŇ/STAGE:

DPS

ZAKÁZKA/CONTRACT:

19-4414

MĚŘÍTKO/SCALE:

1:50

JEDNOTKY/UNITS:

mm

POČET A4/NUMBER A4:

8

ARCHIVNÍ ČÍSLO/DRAWING No.:

BKB-1-9604

REV.: