


ŘEZ 6-6 PODESTAMI SCHODIŠŤOVÝCH KORIDORŮ U HOTELOVÉHO DOMU A U ZASTÁVKY SMĚR DUBINA

ŘEZ 6-6 - STÁVAJÍCÍ STAV


M - 1:75

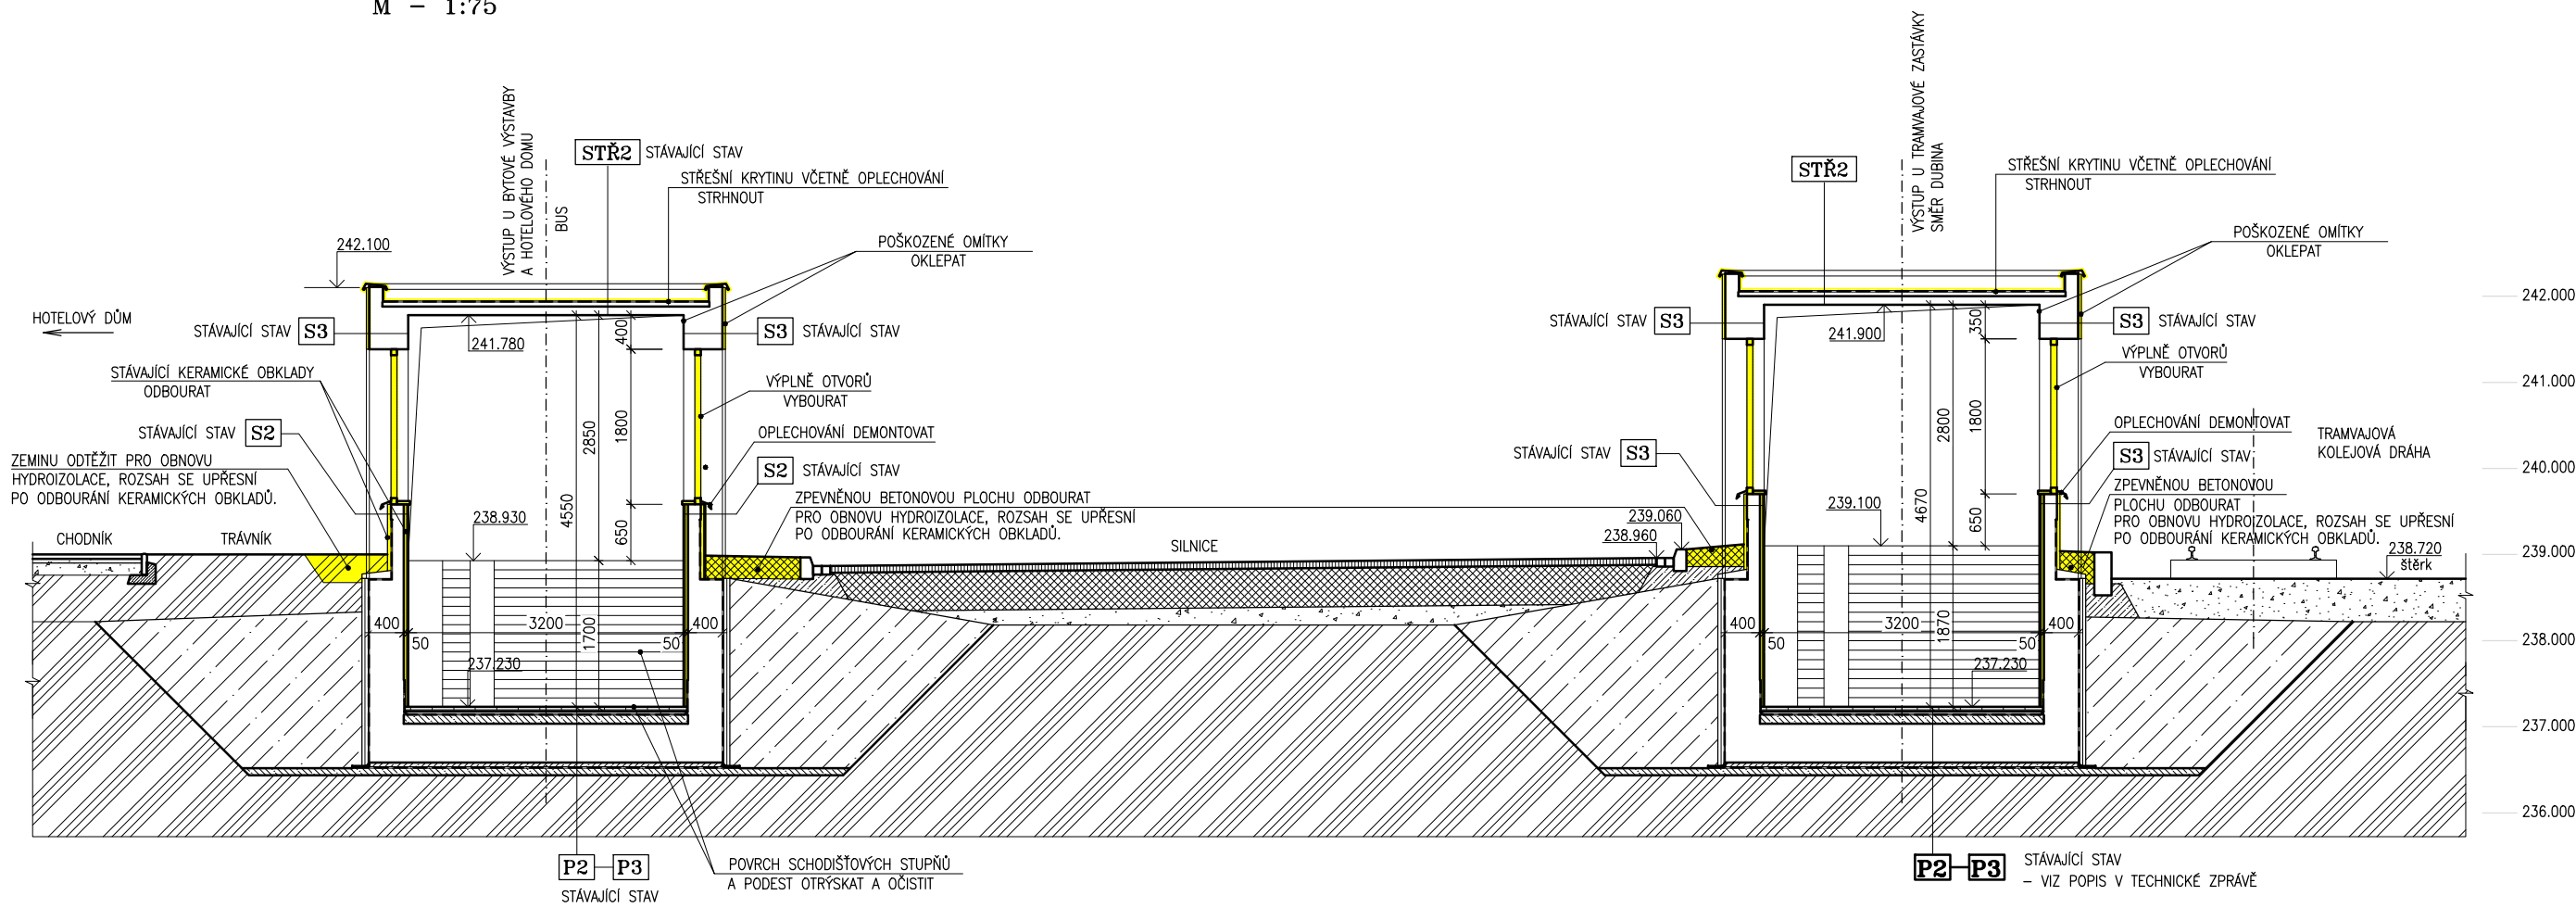

SKLADBY KONSTRUKCÍ VIZ ŘEZ 2-2, 3-3

ŘEZ 6-6 - NOVÝ STAV

M - 1:75

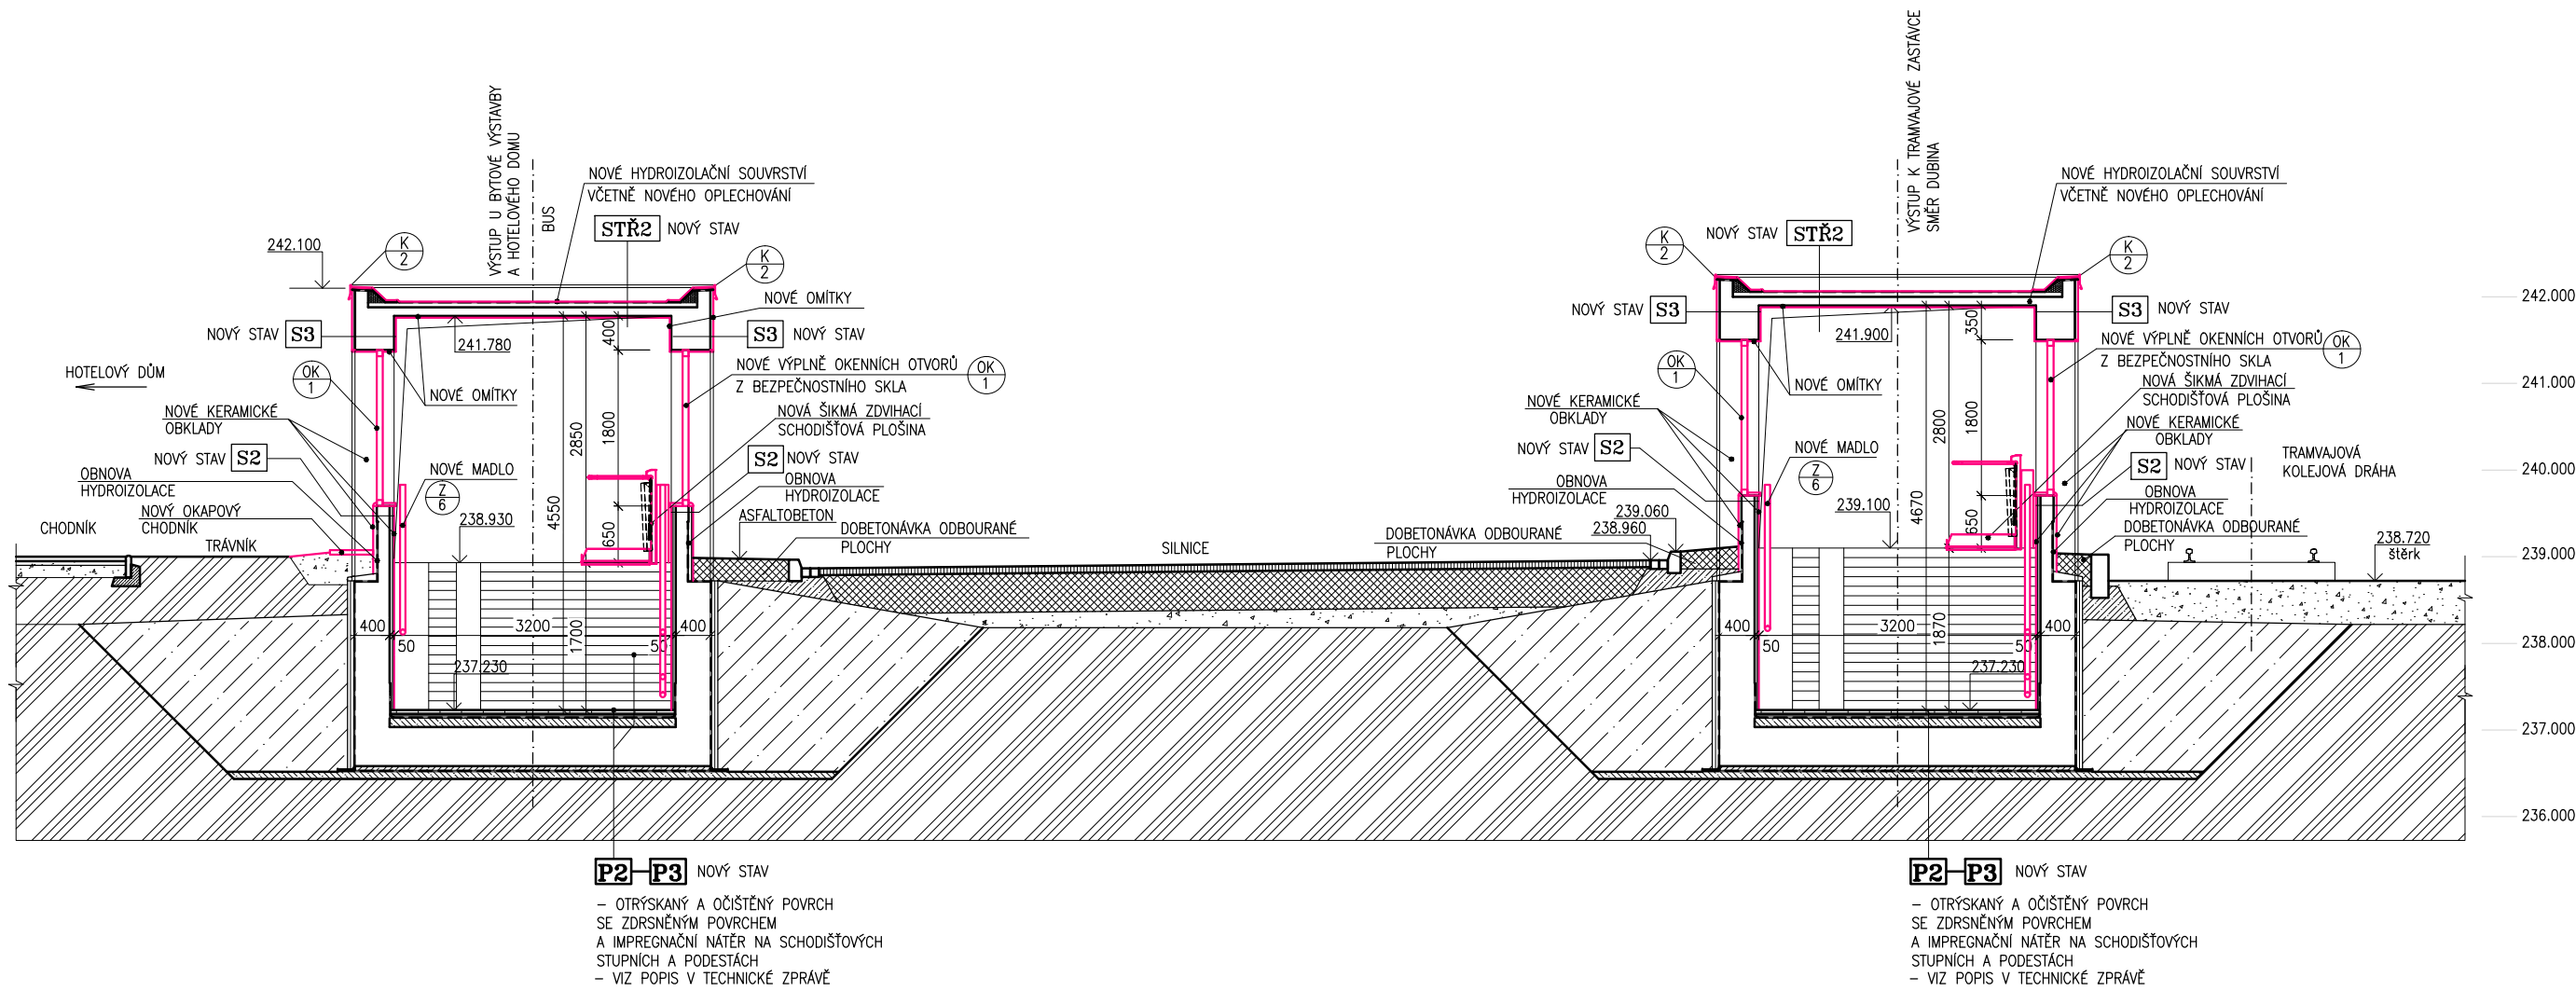



LEGENDA HMOT

- BOURANÉ KONSTRUKCE A DEMONTÁŽNÍ PRÁCE
- STÁVAJÍCÍ ŽELEZOBETONOVÉ KONSTRUKCE
- STÁVAJÍCÍ SPADOVÝ BETON
- STÁVAJÍCÍ PODKLADNÍ BETON
- STÁVAJÍCÍ HYDROIZOLACE VIZ SKLADBY KONSTRUKCÍ
- STÁVAJÍCÍ ZEMINA
- STÁVAJÍCÍ HUTNĚNÝ ZASYP
- NOVÉ KONSTRUKCE JSOU ZAKRESLENY ČERVENĚ

POZNÁMKA:
SKLADBY KONSTRUKCÍ VIZ ŘEZ 2-2, 3-3
INŽENÝRSKÉ SÍTĚ - VIZ SITUACE STAVBY

Souřadný systém JTSK, koordinační systém B.p.v.

Změna						
Popis změny			Datum	Vypracoval	Přezkoumal	Schválil
TENTO MATERIÁL JE DUŠEVNÍM VLASTNICTVÍM PROJEKT 2010, S.R.O., RUSKÁ 43, OSTRAVA-VÍTKOVICE, IČO 48391531, A PODLEHÁ OBCHODNÍMU TAJEMSTVÍ. VLASTNÍK SI VYHRÁŽUJE S TÍMTO TAJEMSTVÍM NAKLÁDAT A JEHO VYUŽITÍ PODLEHÁ PÍSEMNÉMU SOUHLASÍ A STANOVENÍ PODMÍNEK TAKOVÉHO UŽITÍ.						
Vypracoval:	Ing. Jiří Šafářčík	Č. zakázky:	49 040	Měřítko: 1:75	PROJEKT 2010 Ruská 43, 70300 Ostrava Tel.: 596 693 711 Fax.: 596 693 728 E-mail: projekt2010@projekt2010.cz www.projekt2010.cz 	
Přezkoumal:	Ing. Vladimír Vašíček	Stupeň:	DSP+DPS			
HIP:	Ing. Kuzník Tomáš	F A4:	6			
Datum :	11/2019	Kótováno v:	mm			
Stavebník:	SMO - městský obvod Ostrava - Jih Horní 791/3, 700 30 Ostrava - Hrabůvka					
Stavba:	Rekonstrukce podchodu pod ul. Horní, náměstí Ostrava - Jih					
Objekt:	SO 601 Rekonstrukce podchodu SO 601.1 Architektonicko - stavební řešení					
Část:	D. Dokumentace objektů a technických a technologických zařízení					
Název:	ŘEZ 6-6 PODESTAMI SCHODIŠŤOVÝCH KORIDORŮ U HOTELOVÉHO DOMU A U ZASTÁVKY SMĚR DUBINA			Seznam příloh: PRO-10714		
				Č. výkresu: PRO-10714-13		Rev.