




ŘEZ 4-4 - STÁVAJÍCÍ STAV
M - 1:50

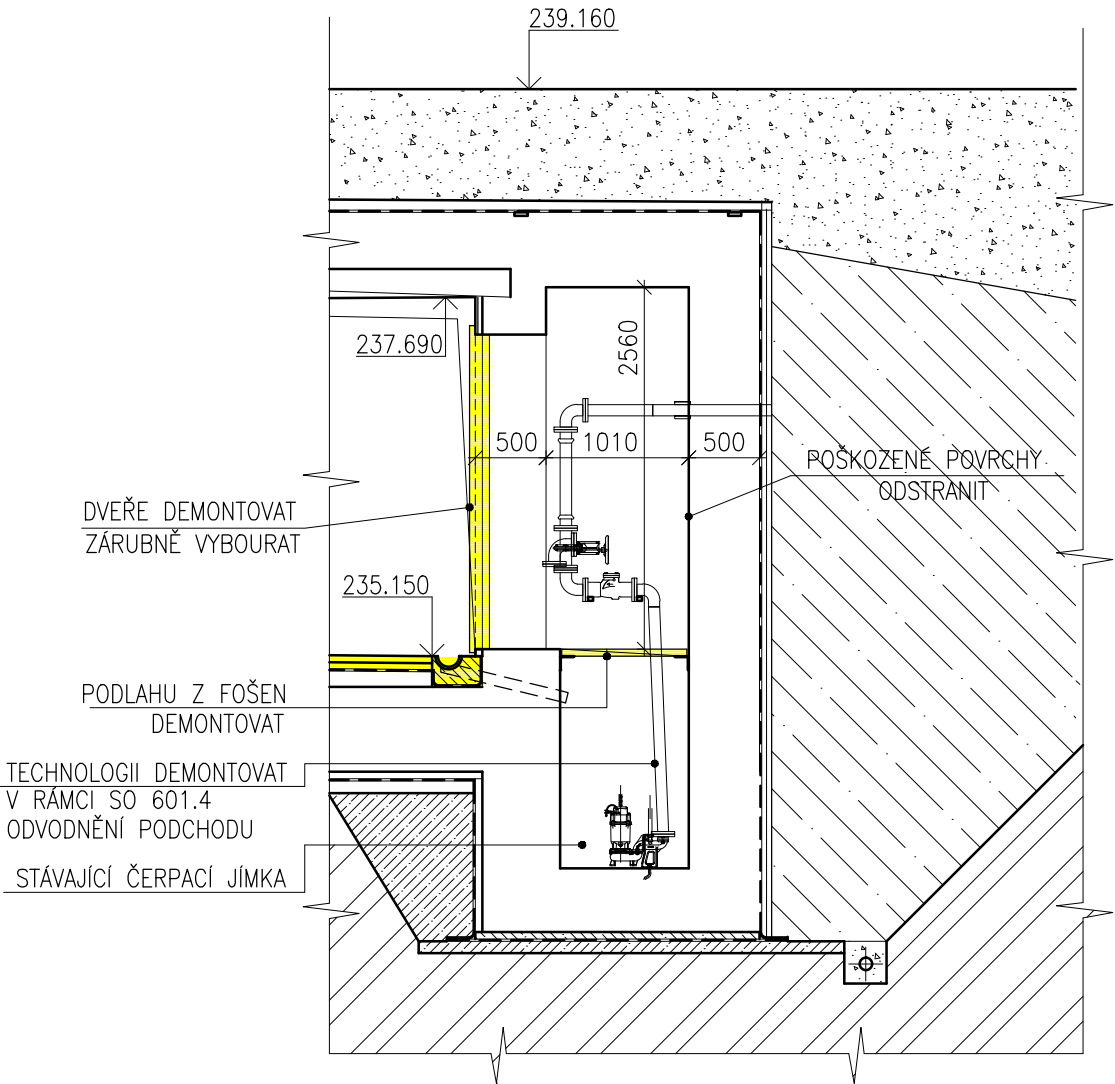


PŮDORYS - STÁVAJÍCÍ STAV
M - 1:50

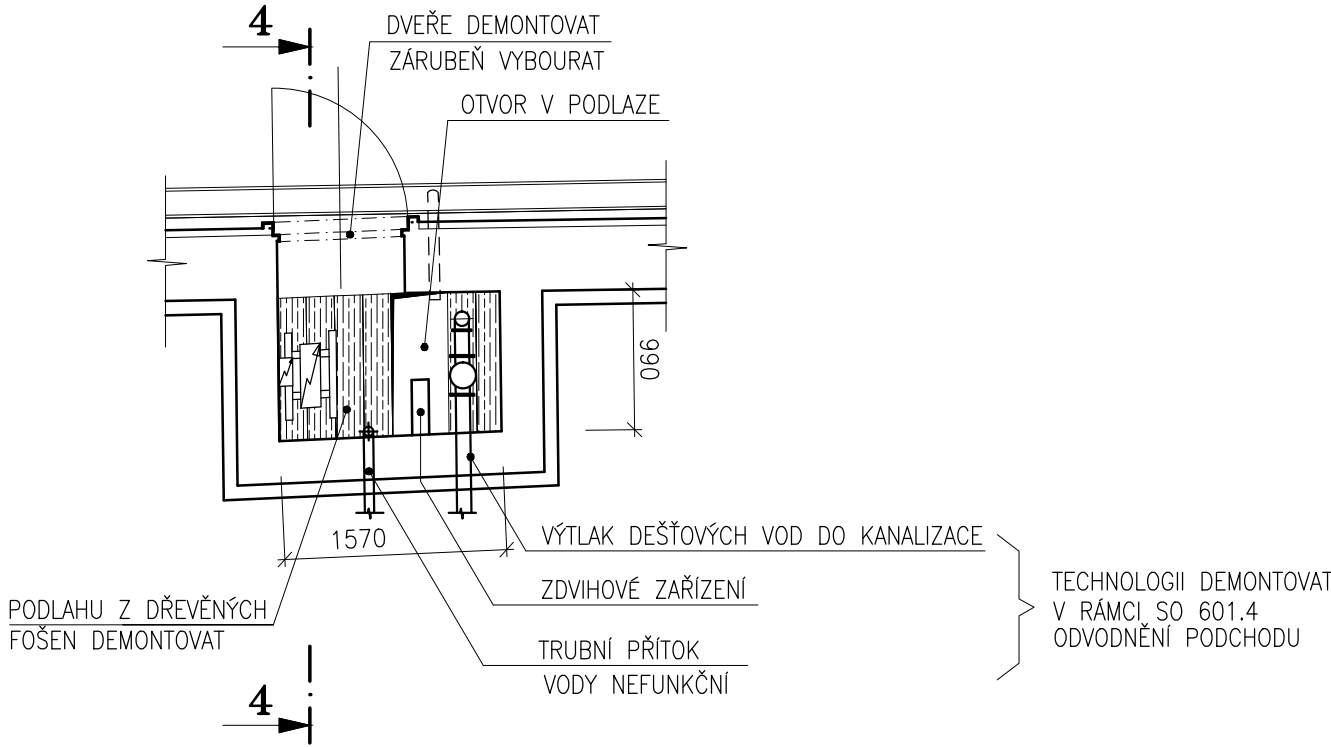

ŘEZ 4-4 - NOVÝ STAV
M - 1:50

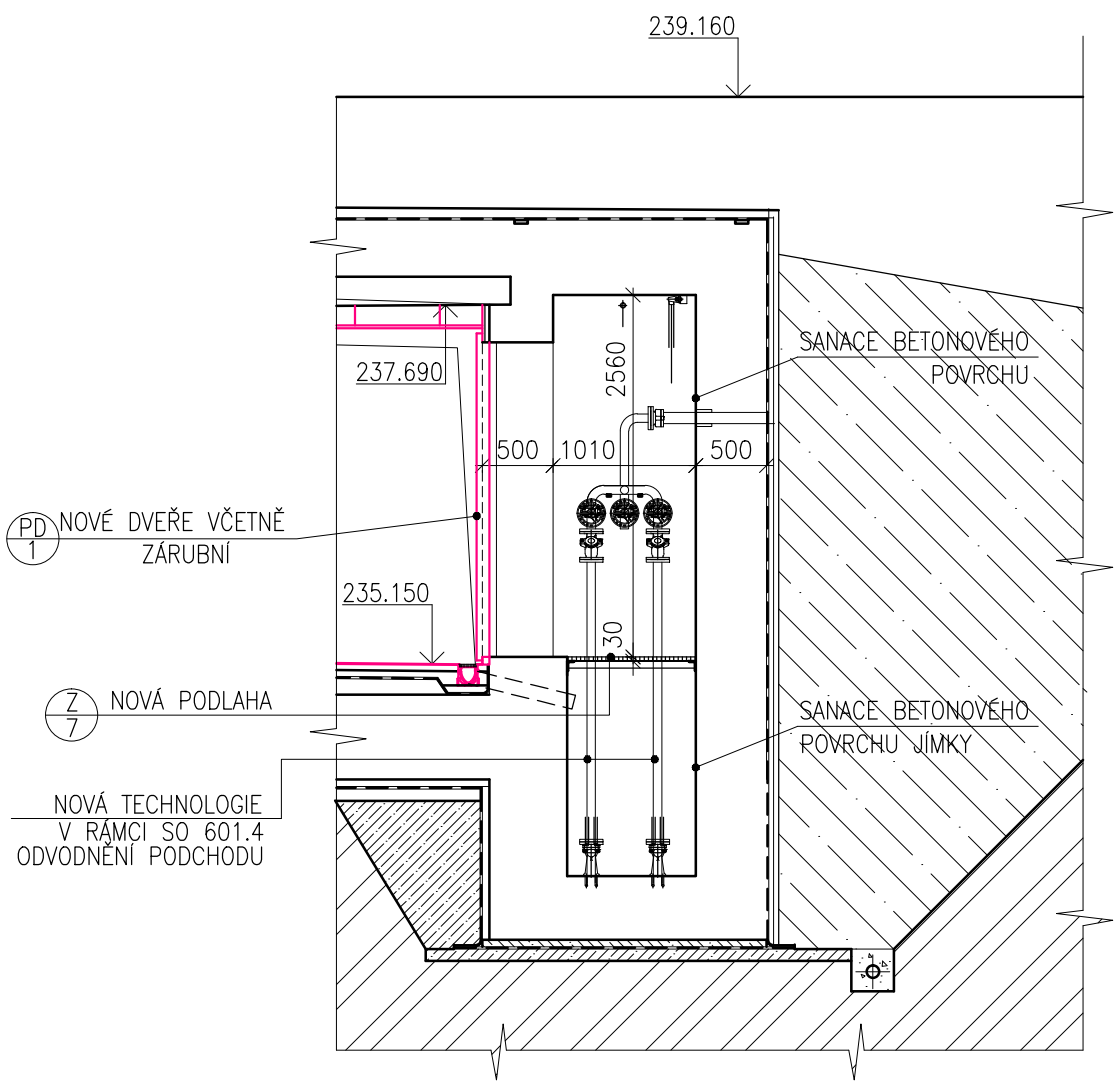

PŮDORYS - NOVÝ STAV
M - 1:50

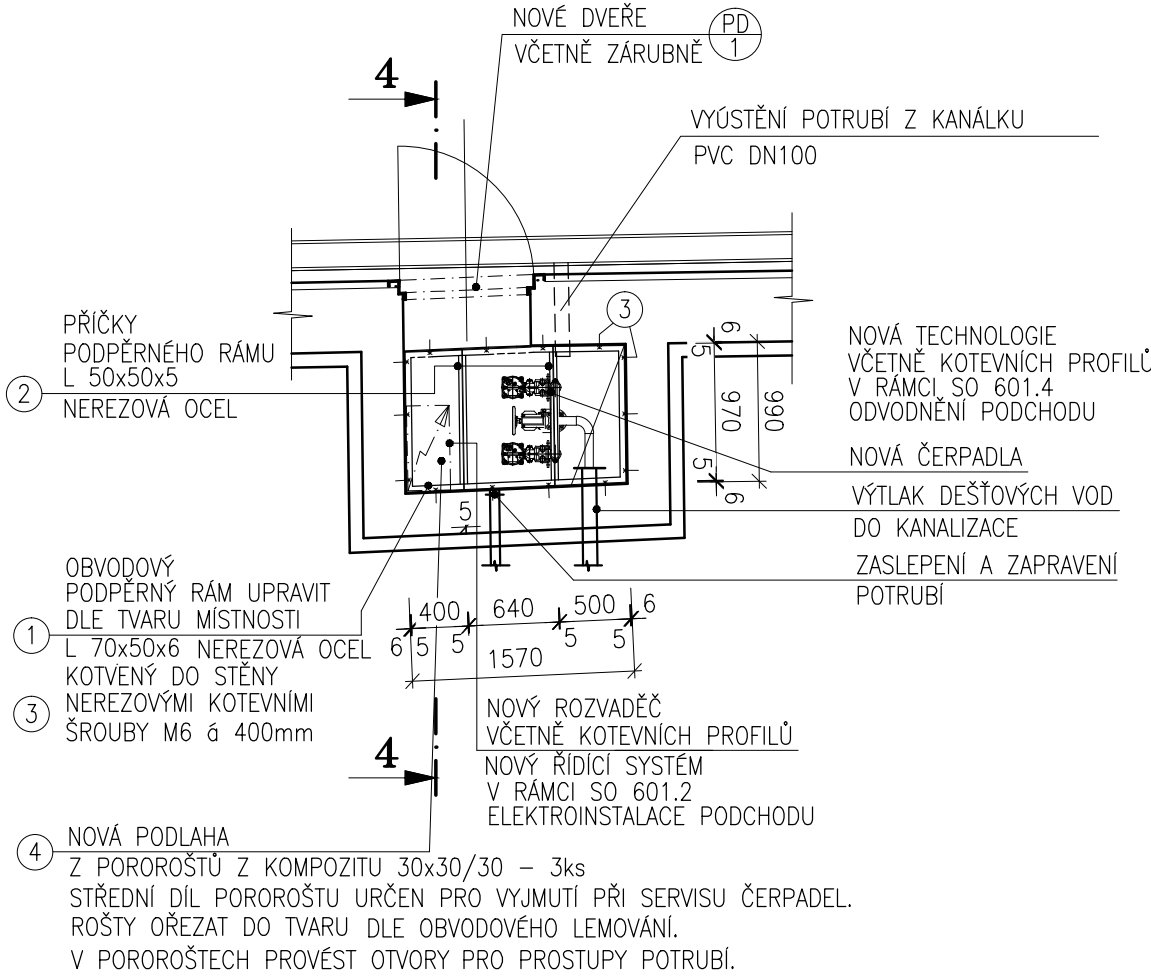

VÝPIS MATERIÁLU NEREZ 1.4301

POL.	DRUH MATERIÁLU	MNOŽSTVÍ	JEDNOTKOVÁ HMOTNOST (kg)	CELKOVÁ HMOTNOST (kg)
1	L 70x50x6mm	5.50bm	5.30	29.15
2	L 50x50x5mm	2.15bm	3.80	8.17
3	KOTEVNÍ ŠROUBY M6 DO BETONU	14ks	0.20	2.80
HMOTNOST CELKEM				40.12kg

4	POROROŠTY Z KOMPOZITU 30x30/30	1,7m²	14.60	24.82kg
---	--------------------------------	-------	-------	---------

Souřadný systém JTSK, koordinační systém B.p.v.

Změna					
Popis změny		Datum	Vypracoval	Přezkoumal	Schválil
TENTO MATERIÁL JE DUŠEVNÍM VLASTNICTVÍM PROJEKT 2010, S.R.O., RUSKÁ 43, OSTRAVA-VÍTKOVICE, IČO 48391531, A PODLEHÁ OBCHODNÍMU TAJEMSTVÍ. VLASTNÍK SI VYHRAŽUJE S TÍMTO TAJEMSTVÍM NAKLÁDAT A JEHO VYUŽITÍ PODLEHÁ PÍSEMNÉMU SOUHLÁSÍ A STANOVENÍ PODMÍNEK TAKOVÉHO UŽITÍ.					
Vypracoval:	Ing. Jiří Šafářík <i>Šafářík</i>	Č. zakázky:	49 040	Měřítko: 1:50	
Přezkoumal:	Ing. Vladimír Vašíček <i>Vašíček</i>	Stupeň:	DSP+DPS		
HIP:	Ing. Kuzník Tomáš <i>Kuzník</i>	F A4:	4		
Datum :	11/2019	Kótováno v:	mm	<div>PROJEKT 2010</div> <div>Ruská 43, 70300 Ostrava Tel.: 596 693 711 Fax.: 596 693 728 E-mail: projekt2010@projekt2010.cz www.projekt2010.cz</div> <div><div>ISO 9001 ISO 14001 OHSAS 18001 <small>REGISTERED QUALITY SYSTEM REGISTERED EMS REGISTERED OHSAS</small></div></div>	
Stavebník:	SMO - městský obvod Ostrava - Jih Horní 791/3, 700 30 Ostrava - Hrabůvka				
Stavba :	Rekonstrukce podchodu pod ul. Horní, náměstí Ostrava - Jih				
Objekt :	SO 601 Rekonstrukce podchodu SO 601.1 Architektonicko - stavební řešení				
Část :	D. Dokumentace objektů a technických a technologických zařízení				
Název:				Seznam příloh: PRO-10714	
STAVEBNÍ ÚPRAVY PODLAHY V MÍSTNOSTI ČERPACÍ STANICE				Č. výkresu:	Rev.
				PRO-10714-19	