


### Půdorys střechy - objekt B - stávající stav

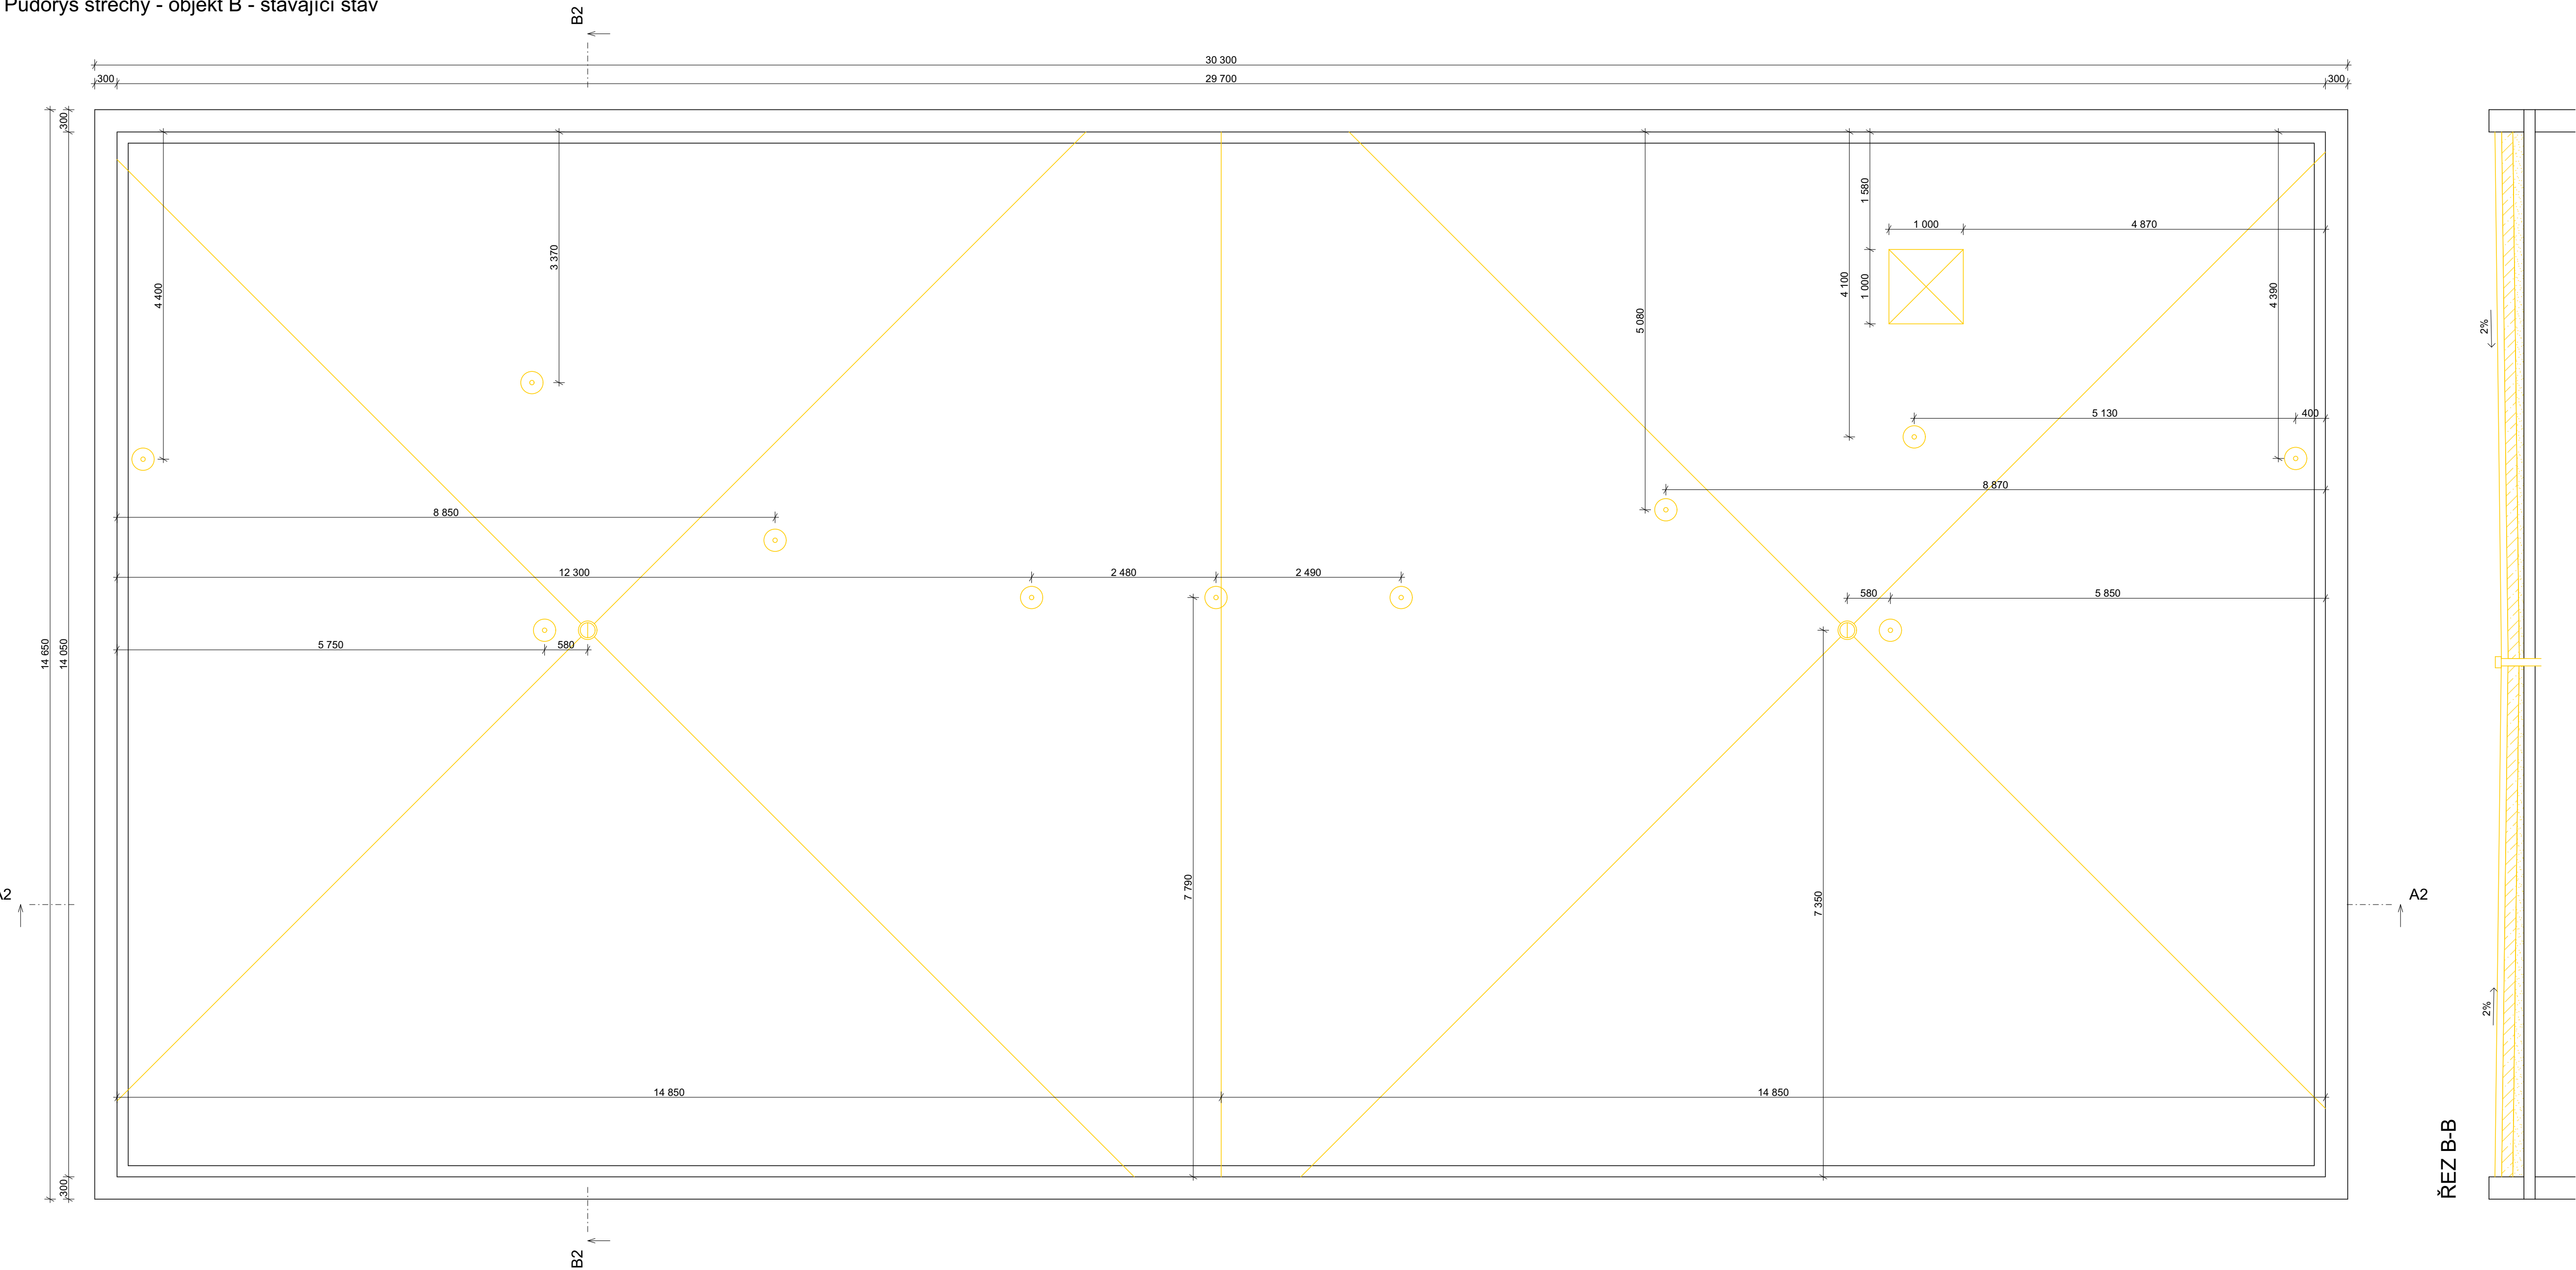

ŘEZ A-A

### Legenda materialů

	Bourané konstrukce
--	--------------------

## Legenda skladeb

S02	<b>Střeška</b>	
	- Hydroizolace z modifikovaného asfaltového pásu	4 mm
	- Tepelná izolace z PUR pěny	70 mm
	- Původní hydroizolace střešchy z asfaltových pásů 5 x vrstva	20 mm
	- Struskopemzový písek ve spádu	70-150 mm
	- stávající žb nosná konstrukce	150 mm

IDrev	ZmlD	Název změny	Datum

Název stavby / build title

**PD Oprava střechy na MŠ Mjr. Nováka**

Místo stavby / place  
**Mjr. Nováka 1401/30, 70030 Ostrava-Jih**


Objednatel / client

**Úřad městského obvodu Ostrava - Jih**  
**Horní 791/3, 70030 Ostrava - Hrabůvka**

Stupeň


Dokumentace pro výběr zhotovitele dle zák. 183/2006 Sb.

 

Zodpovědný projektant / chief engineer <b>Ing.arch.,et.Ing. Jan Fridrich</b>		Formát výkresu
Podpis		Datum tisku <b>20.04.18</b>
E-mail Fridrich@archibim.cz	Tel. 737923016	
Vypracoval / elaborated by <b>Ing. Monika Skoupá</b>		
Schválil / approved by <b>Ing. Barbora Hrubá Ph.D.</b>		

Nadmorská výška / elevation      Měřitko výkresu / scale

±0,000 = - m.n.m BvP      1:50, 1:100



Tento dokument / výkres je duševním vlastnictvím ArchiBHM s.r.o., včetně všech patentovaných a nepatentovaných údajů, které jsou předmětem obchodního tajemství. Jeho použití jako celku nebo části nebo údajů v něm obsažených, za účelem rozmnožení nebo pro jiný účel než ten, který je výslovně písemně schválen ArchiBHM s.r.o., není dovoleno.

Dokumentace stavby	D.1 - Architektonicko stavební řešení		Paré
Jméno výkresu			
<b>Půdorys střechy - objekt B - stávající</b>			
<b>stav</b>			
Archivní číslo	Číslo zakázky/job no	Číslo výkresu/drawing no	Změna/revision
<b>087/2018</b>	<b>D.1.4</b>		