



Ostravské vodárny a kanalizace a.s.

Váš dopis zn.:

Ze dne: 10. ledna 2017

Naše zn.: 3.3/8025/360/17/Va

Vyřizuje: Ing. Dana Vašíčková

Tel.: 597 475 218

Fax.: 596 118 217

E-mail: vasickova.dana@ovak.cz

Ing. arch. Leoš Pitter

Schulhoffova 1632

530 03 PARDUBICE

Datum: 7. února 2017

Vyjádření k dokumentaci pro řízení o umístění a povolení stavby

Stavba : Rekonstrukce hřiště při ZŠ Dvorského, Ostrava-Bělský les
Katastr : Dubina u Ostravy
Parcela : 291
Investor : SMO MOB Ostrava-Jih

Jedná se o rekonstrukci stávajícího sportovního zařízení v areálu školy. Srážkové vody budou likvidovány zasakováním s havarijním přepadem do stávající areálové kanalizace, která je zaústěna do kanalizace DN 600 v provozování naší společnosti vedoucí v ulici B.Četyny.

Informativní umístění vodovodních řadů DN 100- DN 300 a kanalizací DN 300 – DN 600 v provozování společnosti Ostravské vodárny a kanalizace a.s. v zájmové lokalitě je patrné z přiložené situace.

Se stavbou souhlasíme za těchto podmínek:

1. V souladu s ustanovením §153, odst.1 zákona č.183/2006 Sb., v platném znění bude před zahájením prací provedeno přesné vytýčení našich zařízení v dotčeném území. Vytýčení je možno objednat na našem oddělení dokumentace, ☎ - 597 475 103.
2. Zařízení v provozování společnosti Ostravské vodárny a kanalizace a.s. budou respektována dle příslušných ČSN, zejména ČSN 73 6005 a zákona č. 274/2001 Sb, ve znění pozdějších předpisů (ochranná pásma). Ochranné pásmo pro vodovody a kanalizace do DN 500 mm (včetně) je 1,5 m, nad DN 500 mm je 2,5 m od vnějšího líce stěny potrubí na každou stranu. U vodovodních řadů nebo kanalizačních stok o průměru nad 200 mm, jejichž dno je uloženo v hloubce větší než 2,5 m pod upraveným povrchem, se vzdálenosti od vnějšího líce zvyšují o 1,0 m. V ochranném pásmu nelze provádět výsadbu dřevin, umisťovat zařízení staveniště (včetně skládek materiálu), budovat stavby a konstrukce trvalého nebo dočasného charakteru.
3. Poklopy vodovodních armatur a kanalizačních šachet budou přístupné po celou dobu stavby.

Ostravské vodárny a kanalizace a.s.

Nádražní 28 / 3114




729 71 Ostrava - Moravská Ostrava

Ing. Dana Vašíčková

technický pracovník oddělení dokumentace

Platnost vyjádření je dva roky.

Přílohy: situace, dokumentace

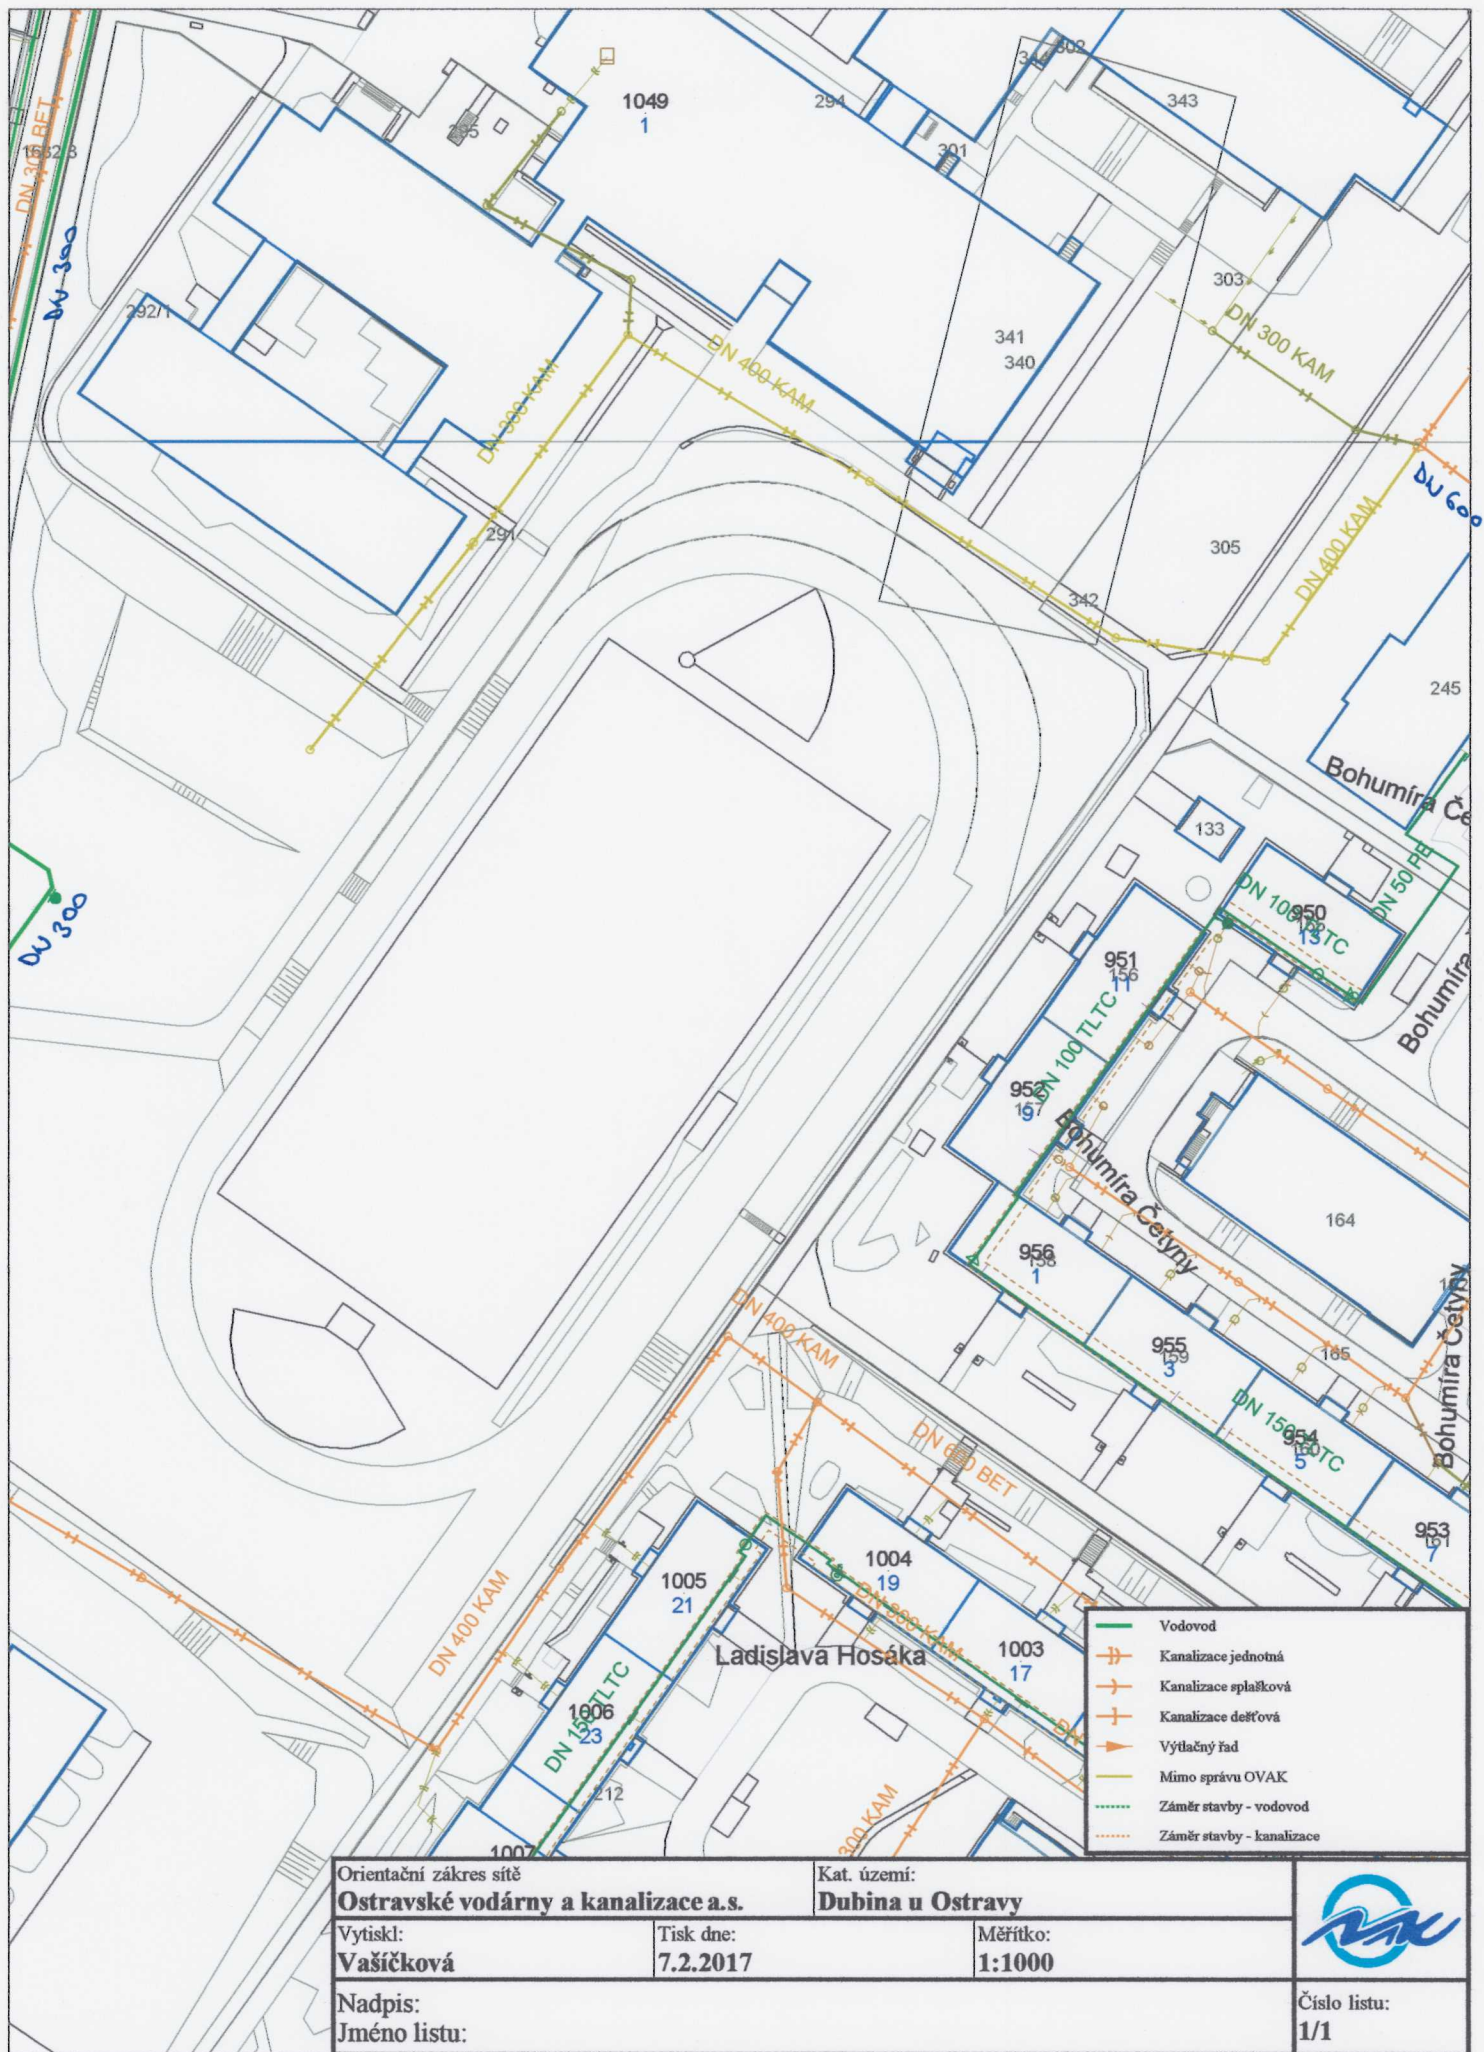

Orientační zakres sítě
Ostravské vodárny a kanalizace a.s.

Kat. území:
Dubina u Ostravy

Vytiskl:
Vašíčková

Tisk dne:
7.2.2017

Měřítko:
1:1000

Nadpis:
Jméno listu:



Číslo listu:
1/1