


SKLEP A

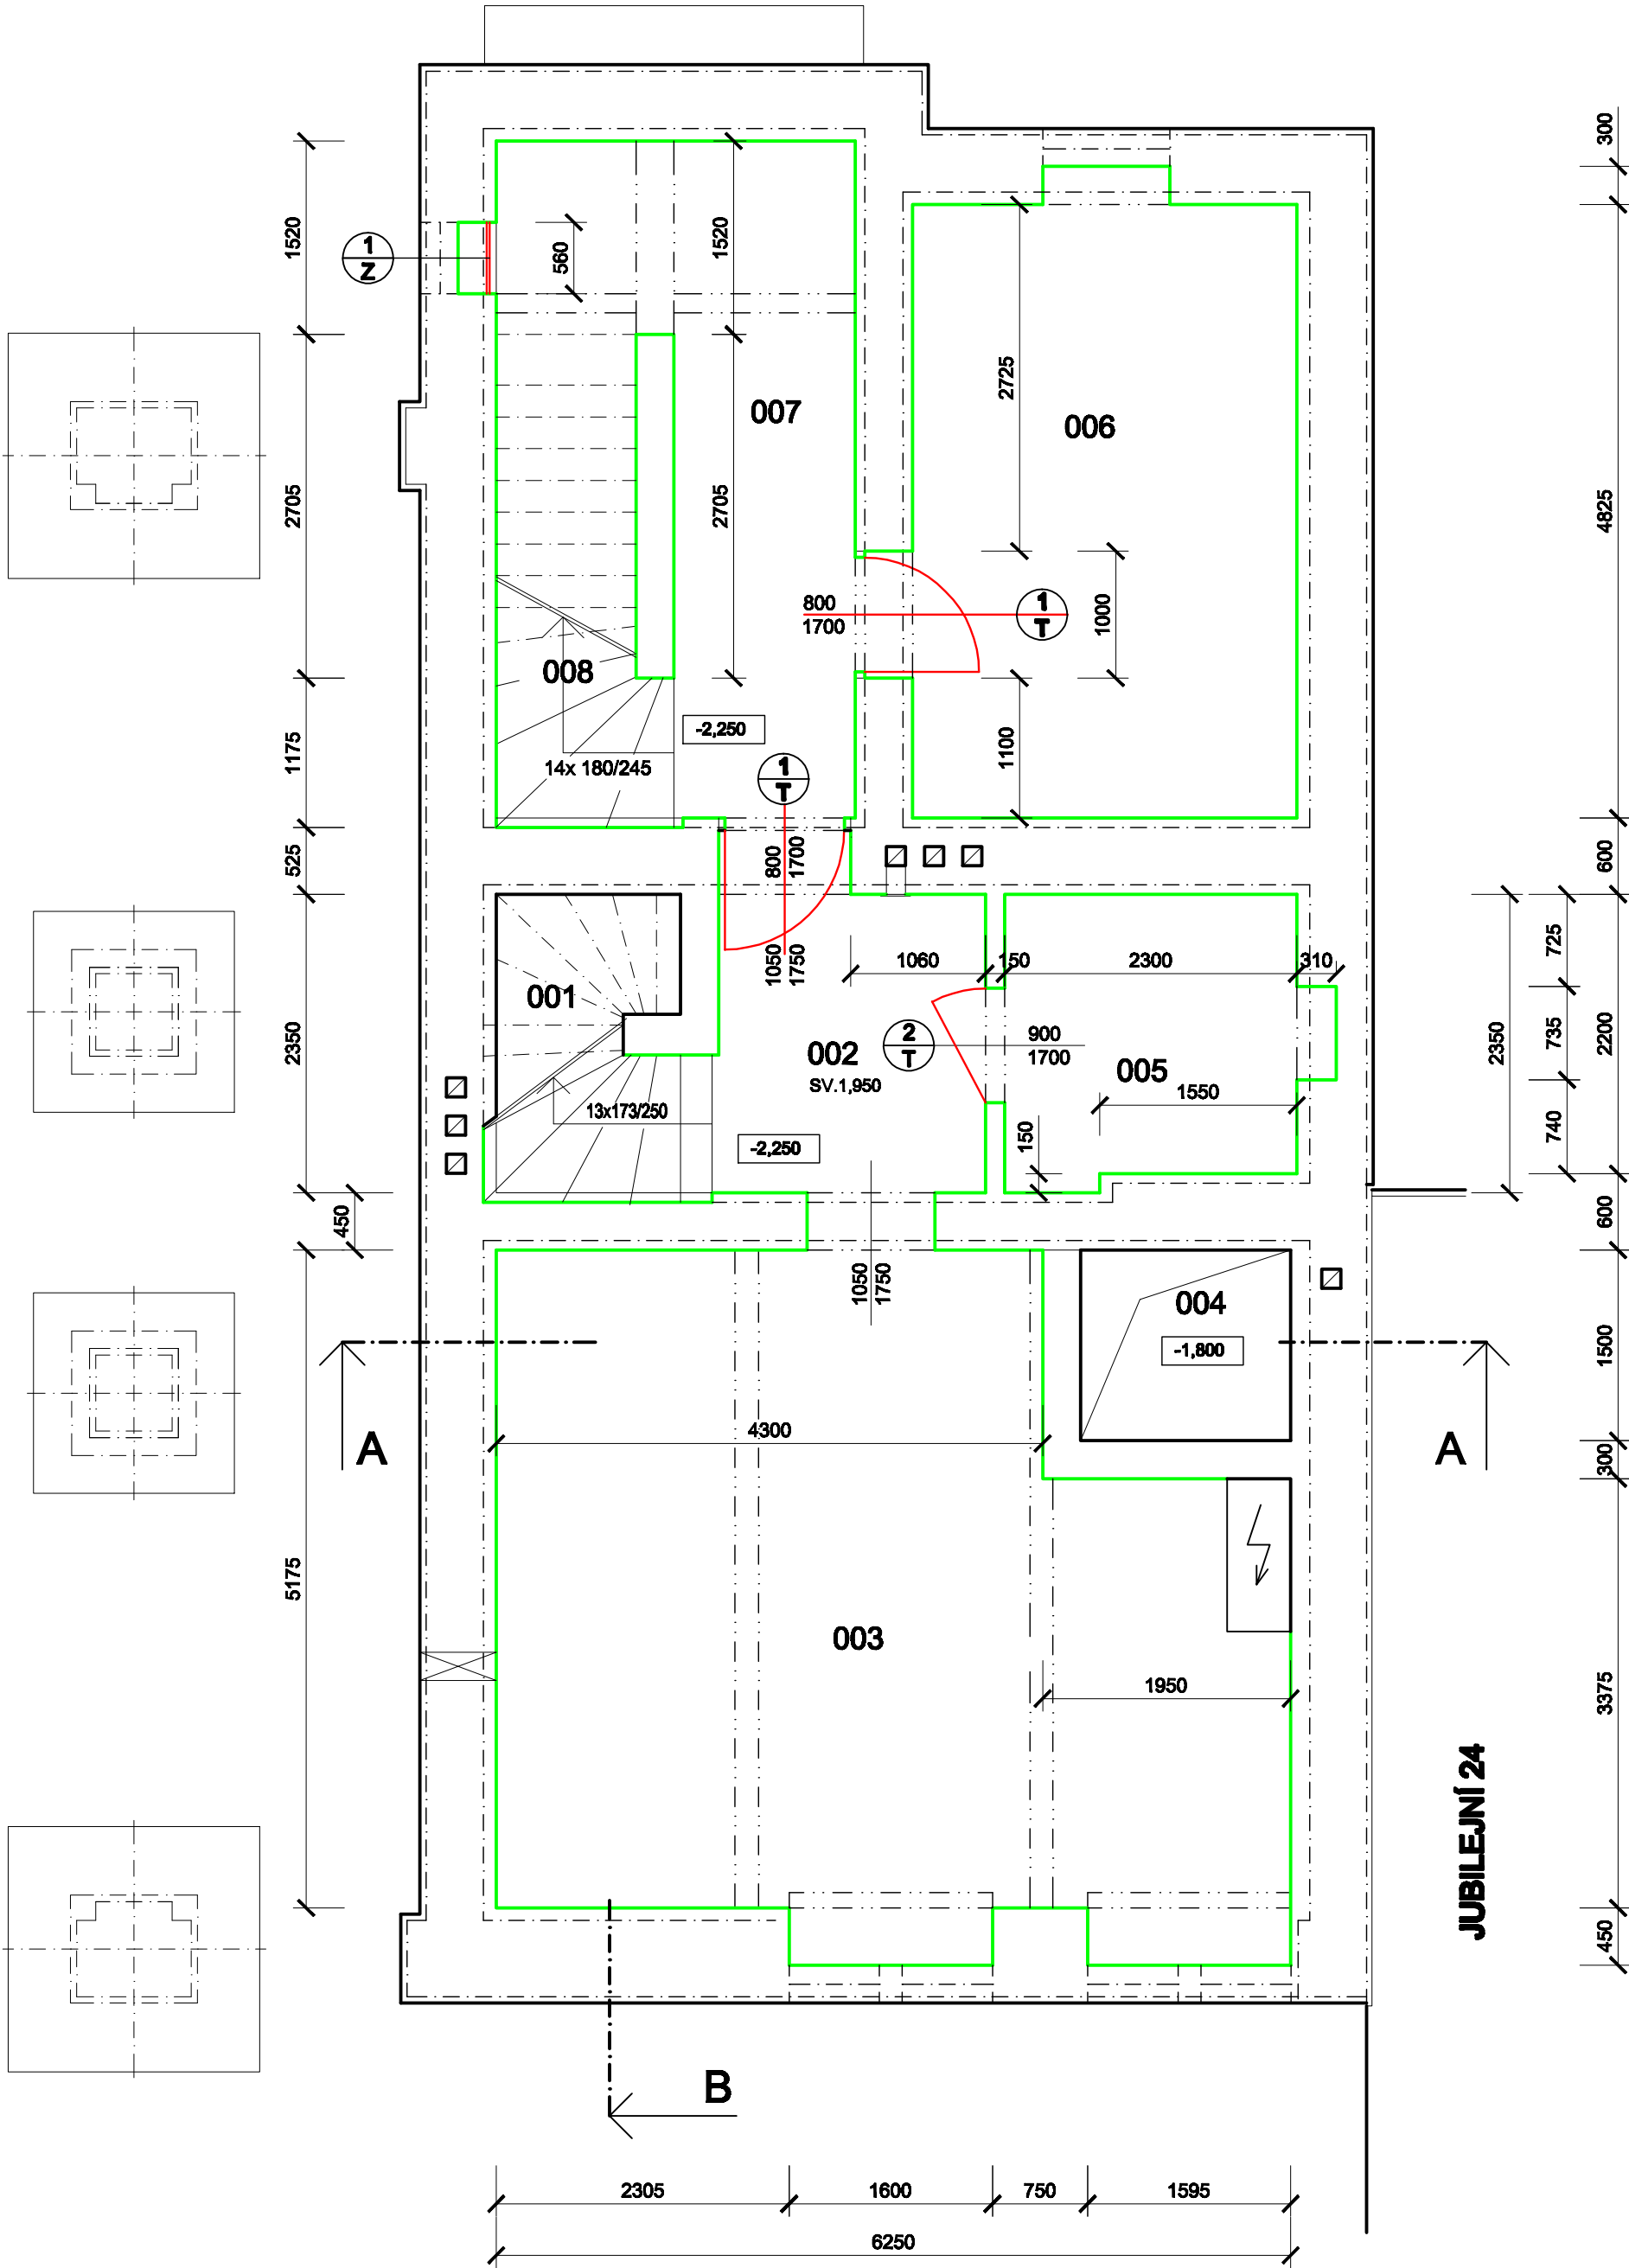

LEGENDA MÍSTNOSTÍ		
OZN	ÚČEL MÍSTNOSTI	PLOCHA (m²)
001	SCHODIŠTĚ	3,81
002	CHODBA	5,45
003	SKLEP	30,30
004	VÝTAH	2,40
005	SKLEP	5,34
006	SKLEP	15,20
007	CHODBA	9,90
008	SCHODIŠTĚ	2,19

- 1
T

800 x 1700 mm2 KS


DŘEVĚNÉ DVEŘE OTEVÍRAVÉ 800x1800 mm, LEVÉ,
DO OCELOVÉ ZÁRUBNĚ,
VE SPODNÍ A HORNÍ ČÁSTI OPATŘENÉ VĚTRACÍ
MŘÍŽKOU 600x 200 mm
KLIKA SE ŠTÍTKY, ZÁMEK FAB
DODÁVKA VČETNĚ OCELOVÉ ZÁRUBNĚ DO PŘÍČKY
TL. 100 mm
- 2
T

900 x 1700 mm1 KS

STÁVAJÍCÍ DŘEVĚNÉ LAŤKOVÉ DVEŘE 900x1800 mm,
BUDOU ZKRÁCENY ZE SPODNÍ STRANY O CCA
100 mm
- 1
Z

550 x 530 mm2 KS

(1 KUS BUDE UMÍSTĚN VE SKLEPĚ B)
OCELOVÉ SKLEPNÍ OKNO DO OCELOVÉHO RÁMU Z L
PROFILŮ, SKLOPNÉ.
ZASKLENÍ : JEDNODUCHÉ ČIRÝM SKLEM
NÁTĚR : BARVA ŠEDÁ RAL 7042

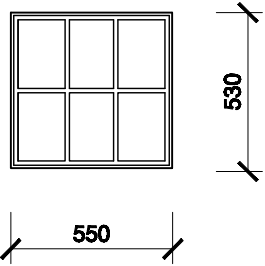

OMÍTKY NA VŠECH VNITŘNÍCH STĚNÁCH JSOU OKLEPÁNY V CELÉM ROZSAHU (VÝŠKA 2000 mm), ZDIVO BUDE VYSUŠENO A OPATŘENO NOVOU SANAČNÍ (SUŠÍCÍ) OMÍTKOU.

PLOCHY KOLEM OKEN BUDOU VYSRAVENY A OPATŘENY VÝMALBOU.

STROP BUDE OČIŠTĚN A OPATŘEN MALBOU

VEŠKERÉ ROZVODY ELEKTROINSTALACE, KTERÉ JSOU VEDENY PO ZDECH BUDOU DEMONTOVÁNY A PO PROVEDENÍ OMÍTEK NOVĚ PROVEDENY V PŮVODNÍCH TRASÁCH.


PODLAHOVÁ PLOCHA BUDE OČIŠTĚNA, PŘÍPADNÉ ODLUPUJÍCÍ ČÁSTI NÁTĚRU BUDOU ODSTRANĚNY.

NA OČIŠTĚNOU PODLAHOVOU PLOCHU BUDE POLOŽENA VYSKOPEVNOSTNÍ NOPOVÁ FÓLIE (PEVNOST V TLAKU 400 g/m²), KTERÁ BUDE KOLEM STĚN UKONČENA ODVĚTRÁVACÍ LIŠTOU. CELÁ PLOCHA BUDE ZABETONOVÁNA BETONOVOU MAZANINOU TL. 50 mm S UHLAZENÝM POVRCHEM. NA TAKTO UPRAVENOU PLOCHU BUDE PROVEDEN NOVÝ PODLAHOVÝ PRODYŠNÝ NÁTĚR.

STÁVAJÍCÍ OKNA BUDOU UPRAVENA TAK, ŽE V KAŽDÉM OKNĚ BUDE JEDNA ZASKLENÁ PLOCHA OPATŘENA VĚTRACÍ MŘÍŽKOU 100x100 mm, ABY BYLO ZAJIŠTĚNO PŘIROZENÉ VĚTRÁNÍ SKLEPA.

V MÍSTNOSTI Č. 007 BUDE OSAZENO NOVÉ OCELOVÉ OKNO TAK, ABY BYLA UMOŽNĚNA MANIPULACE (OTEVÍRÁNÍ A ZAVÍRÁNÍ) OKNA. PŮVODNÍ OKNO BUDE ZBAVENO SKLENĚNÉ VÝPLNĚ.

DETAIL UMÍSTĚNÍ OKNA

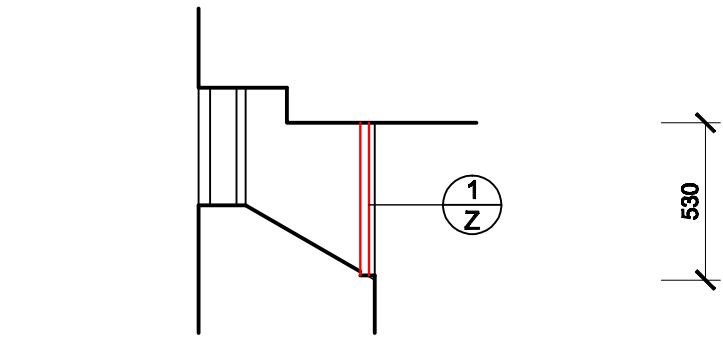

OBJEDNATEL/STAVBA STATUTÁRNÍ MĚSTO OSTRAVA MĚSTSKÝ OBVOD OSTRAVA-JIH UL. HORNÍ 3, OSTRAVA		ZHOTOVITEL ING.ELENA ČIMBUROVÁ soukromá projekční kancelář MARIÁNSKOHORSKÁ 2787/3 702 00 MORAVSKÁ OSTRAVA	VYPRACOVATEL ING.ELENA ČIMBUROVÁ soukromá projekční kancelář MARIÁNSKOHORSKÁ 2787/3 702 00 MORAVSKÁ OSTRAVA	
STAVBA OPRAVA HYDROIZOLACE OBJEKTU VELFLÍKOVA 8, OSTRAVA-HRABŮVKA			ZAKÁZKOVÉ ČÍSLO 02 /2020	
			STUPEŇ PD PRO REALIZACI STAVBY	
OBJEKT PŮDORYS 1.PP. - VNITŘNÍ ÚPRAVY			MĚŘÍTKO 1 : 50	DATA 03/2020
			VÝKRES Č. 101	KOPIE Č.
DL ARCHITEKTONICKO - STAVEBNÍ ŘEŠENÍ				