




PŮDORYS ÚROVEŇ NA TERÉNU
MĚŘÍTKO 1:100

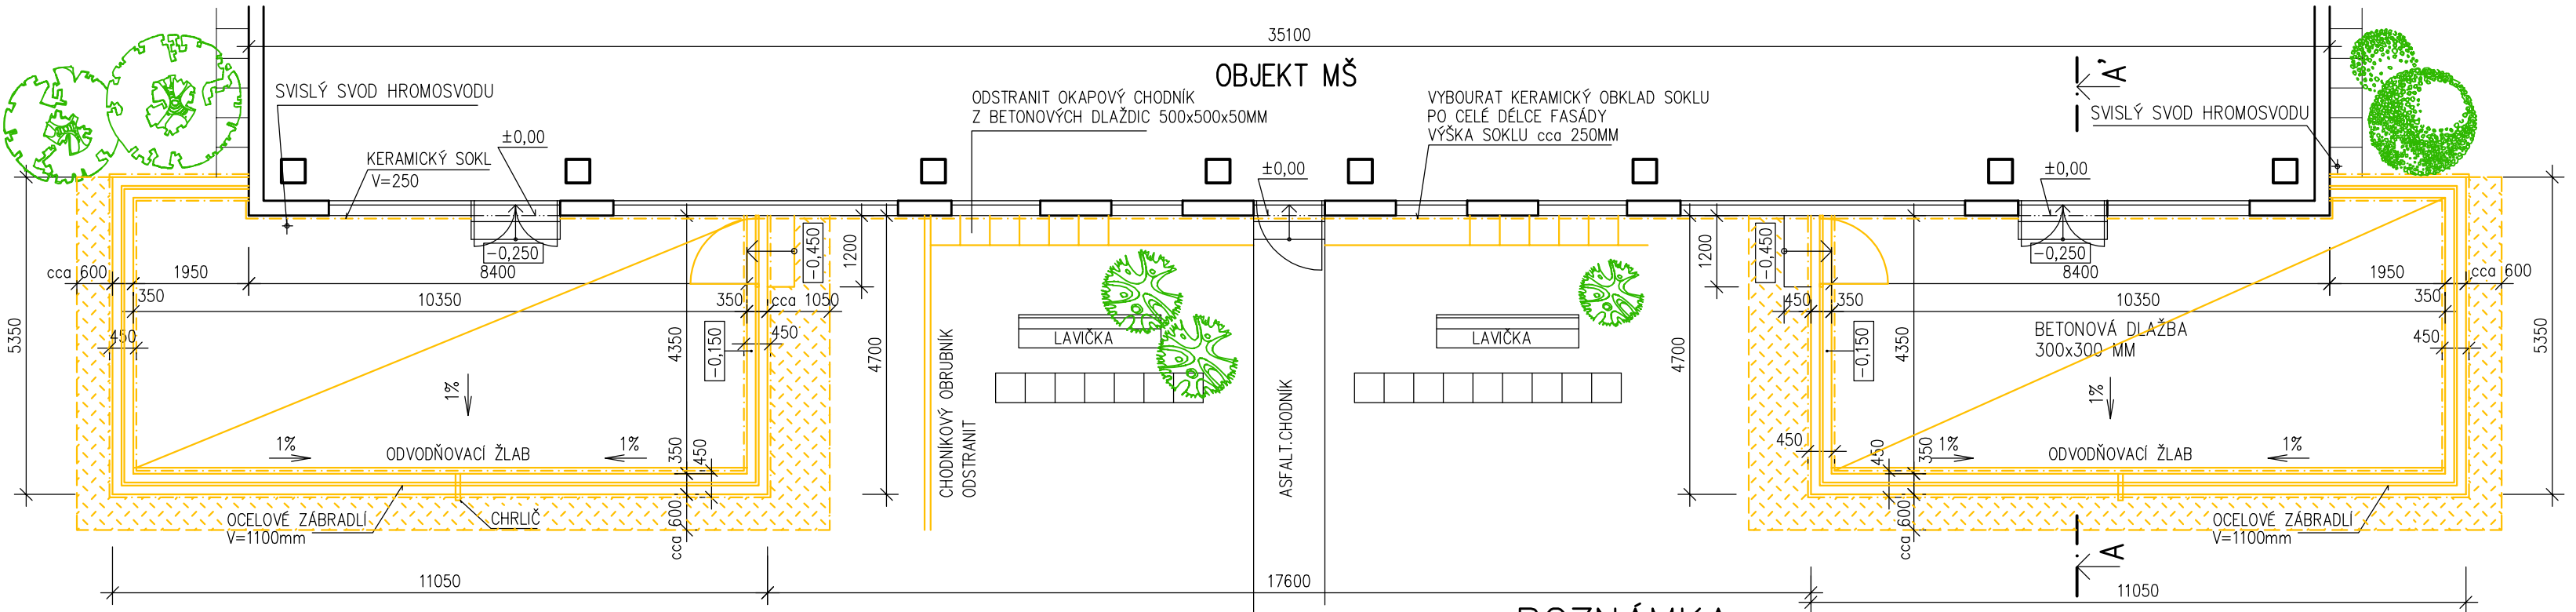

PŮDORYS ZÁKLADY DRUHÁ ČÁST JE ZRCADLOVÝ OBRAZ
MĚŘÍTKO 1:100

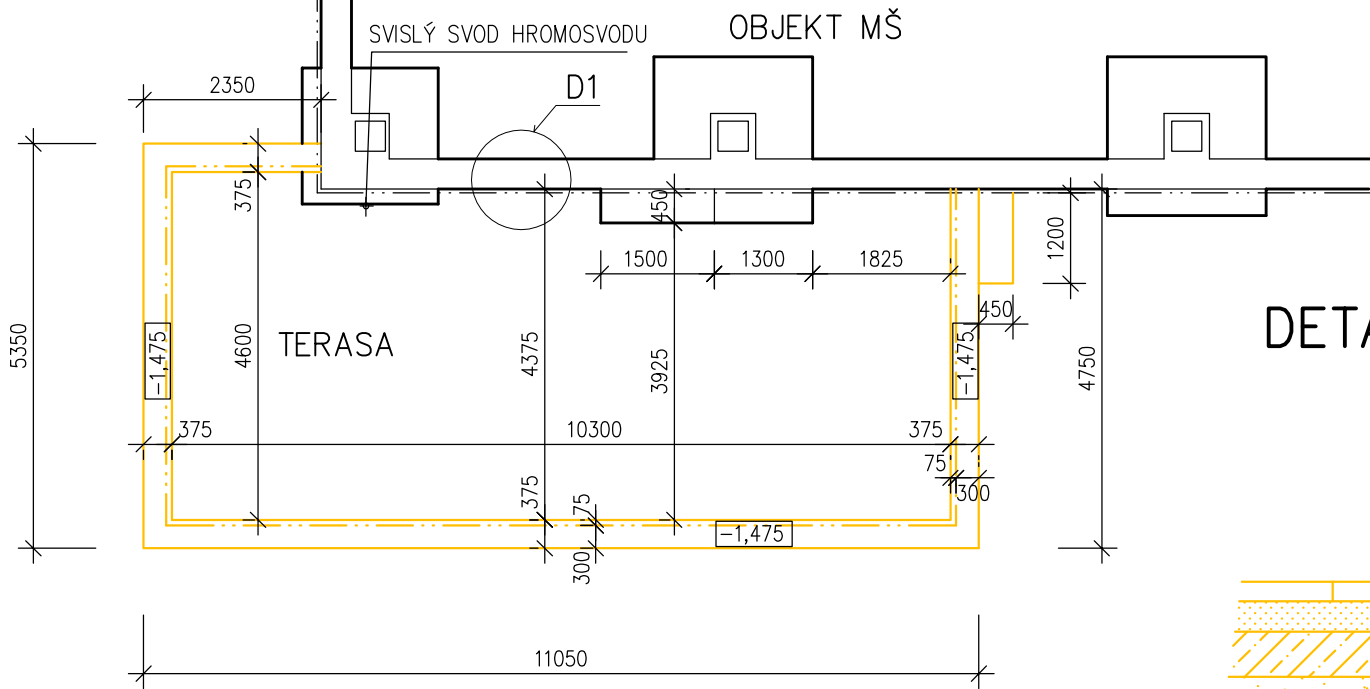

DETAIL D1

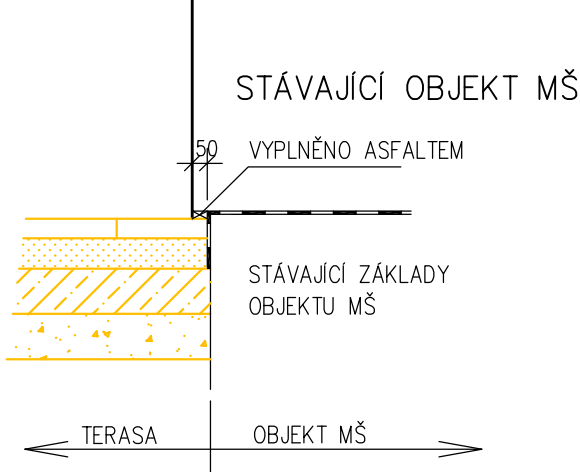

POZNÁMKA:


- VYBOURAT VEŠKERÉ KONSTRUKCE TÝKAJÍCÍ SE BETONOVÉ TERASY
- VYBOURAT STÁVAJÍCÍ OBKLAD SOKLU KABŘINCEM+ PŘÍPADNOU TEPELNOU IZOLACI ZÁKLADŮ OBJEKTU

-CELKOVÉ ŘEZY VIZ.V.Č.105

LEGENDA:

- STÁVAJÍCÍ KONSTRUKCE
- BOURANÉ KONSTRUKCE
- PRACOVNÍ PROSTOR PRO BOURÁNÍ
VÝKOP V RÁMCI BOURÁNÍ ZÁKLADŮ

POZOR PŘI BOURÁNÍ NEPOŠKODIT SVISLÉ SVODY HROMOSVODU
A JEJICH VODOROVNÉ UZEMNĚNÍ POD TERÉNEM!

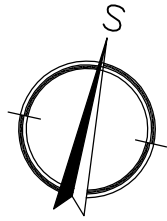

VED.PROJEKTU	ZODP.PROJEKTANT	SPOLUAUTOR	MÍSTO STAVBY	<div><div>idea</div><div>ateliér</div><div>SPOL.S R.O.</div><div>INVESTICE · DESIGN · ARCHITEKTURA</div><div>UL.STRMÁ 12 709 00 OSTRAVA</div></div>	
ING.I.HOLÍŇKA			MŠ B.Dvorského 1 OSTRAVA-JIH		
ZODP.PROJ.SPEC.	PROJEKTANT	KONTROLOVAL	INVESTOR		
	J.KOZELKOVÁ	ING.I.HOLÍŇKA	MĚSTSKÝ OBVOD OSTRAVA-JIH		
OPRAVA ZAHRADNÍCH TERAS PŘI MŠ B.DVORSKÉHO 2, Ostrava-Dubina				FORMÁT	470x300
				DATUM	BŘEZEN 2017
BOURACÍ PRÁCE				STUPEŇ P.D.	DPS
				Z.ČÍSLO	1-1/17
				MĚŘÍTKO	ČÍSLO VÝKRESU
				1:100,25	102