




PŮDORYS ÚROVEŇ NA TERÉNU
MĚŘÍTKO 1:100

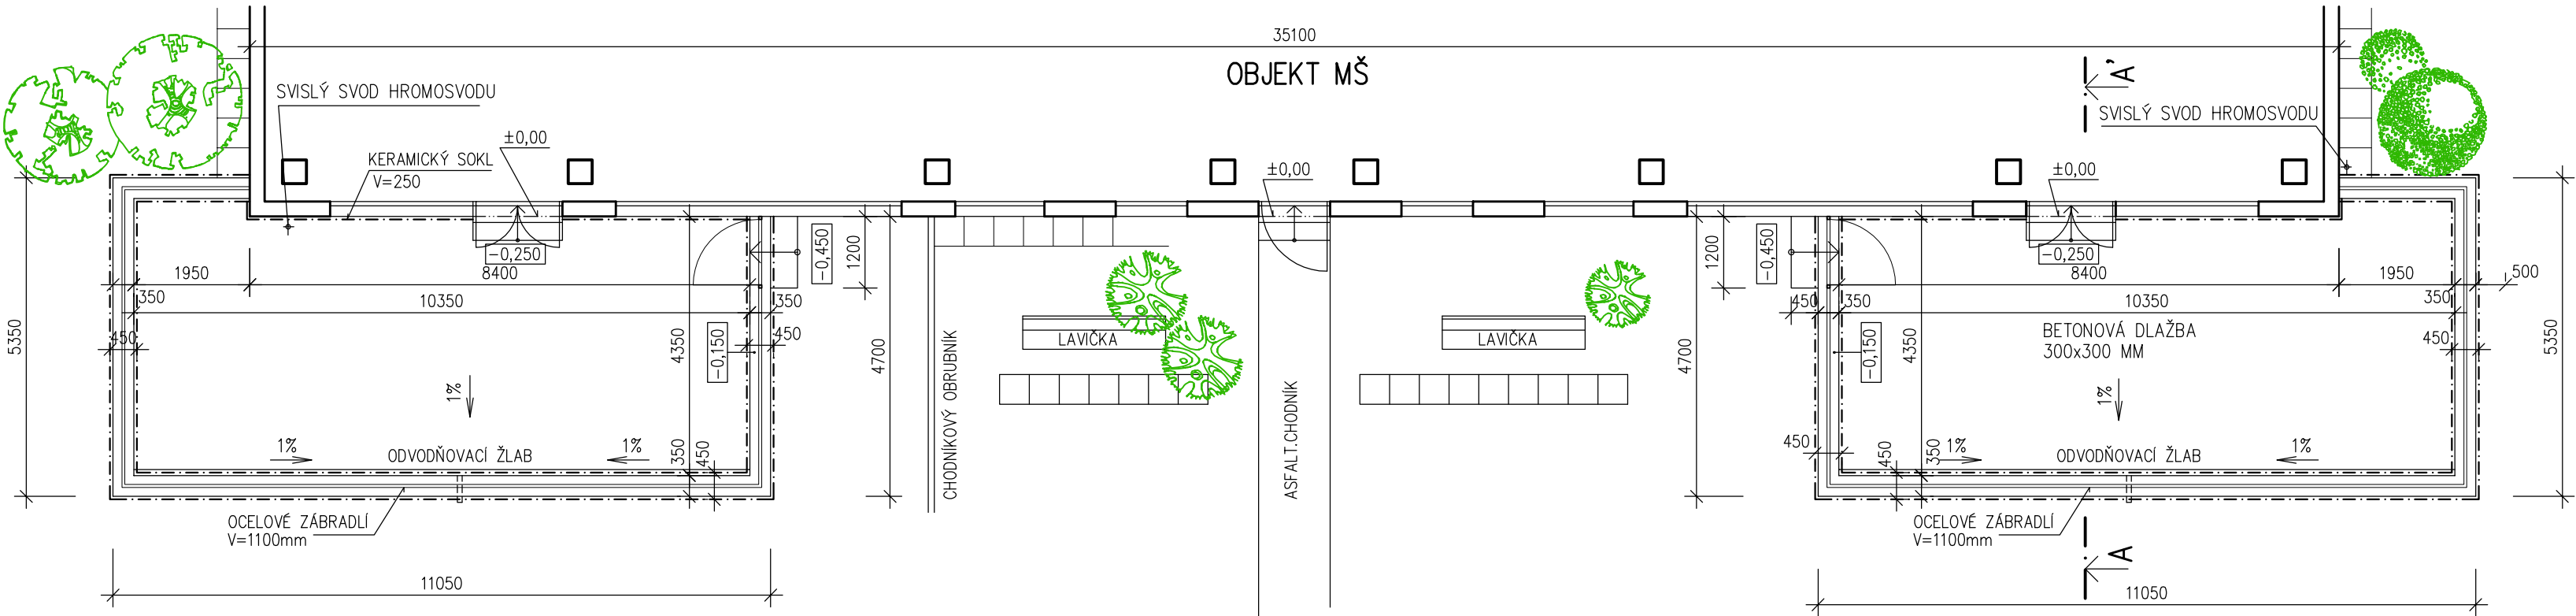

PŮDORYS ZÁKLADY DRUHÁ ČÁST JE ZRCADLOVÝ OBRAZ
MĚŘÍTKO 1:100

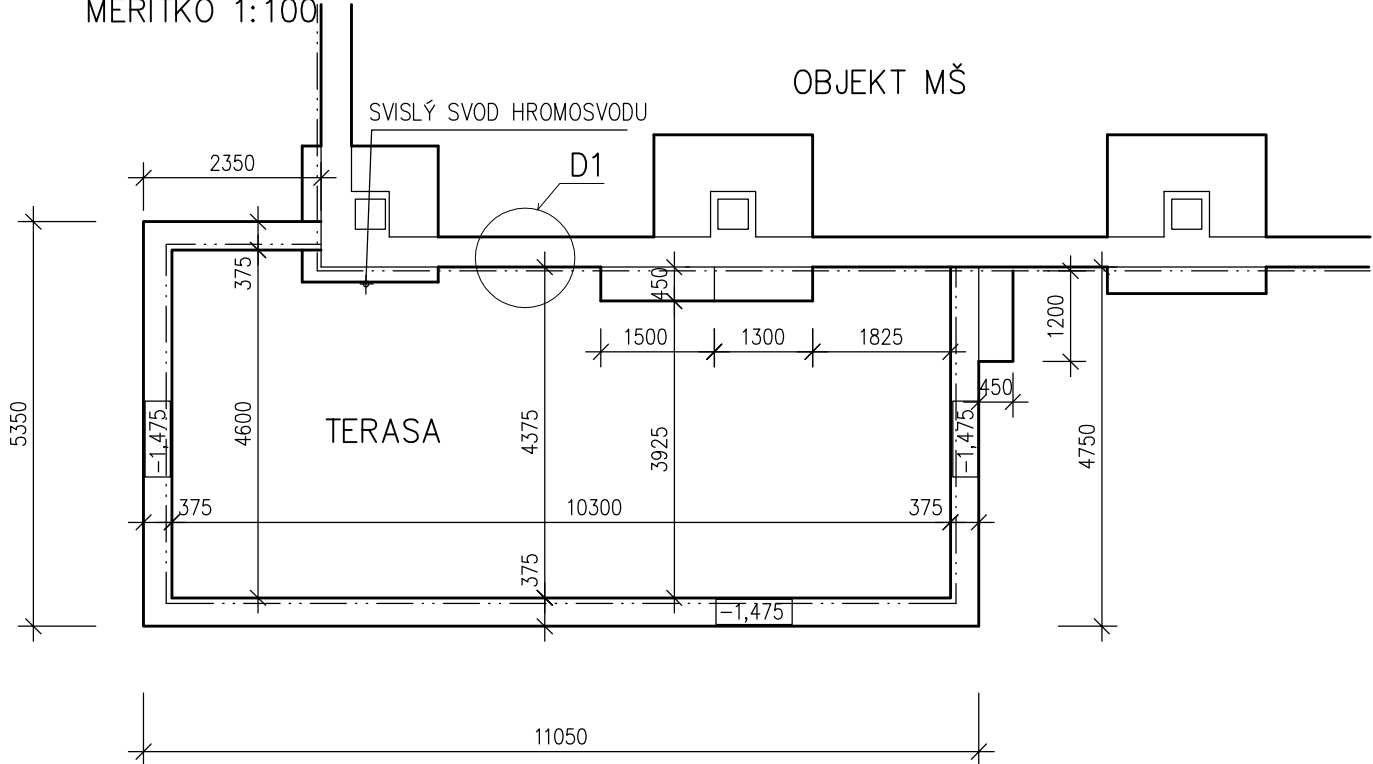

DETAIL D1

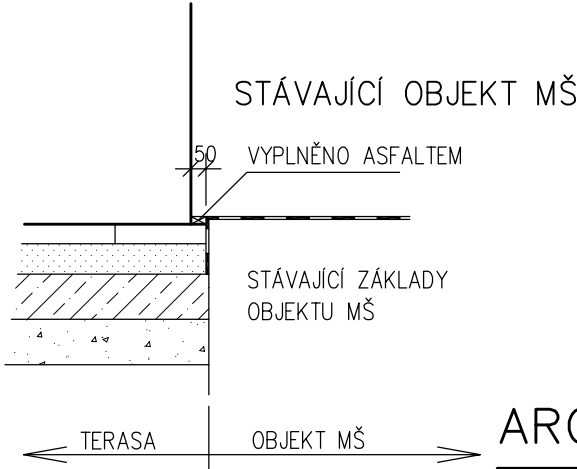

ARCHITEKTONICKO-STAVEBNÍ ŘEŠENÍ

VED.PROJEKTU	ZODP.PROJEKTANT	SPOLUAUTOR	MÍSTO STAVBY	<div><div><div>idea</div><div>ateliér</div><div>SPOL.S R.O.</div></div><div>INVESTICE · DESIGN · ARCHITEKTURA</div><div>UL.STRMÁ 12 709 00 OSTRAVA</div></div>	
ING.I.HOLÍŇKA			MŠ B.Dvorského 1 OSTRAVA-JIH		
ZODP.PROJ.SPEC.	PROJEKTANT	KONTROLOVAL	INVESTOR		
	J.KOZELKOVÁ	ING.I.HOLÍŇKA	MĚSTSKÝ OBVOD OSTRAVA-JIH		
OPRAVA ZAHRADNÍCH TERAS PŘI MŠ B.DVORSKÉHO 2, Ostrava-Dubina				FORMÁT	470x300
				DATUM	BŘEZEN 2017
STÁVAJÍCÍ STAV				STUPEŇ P.D.	DPS
				Z.ČÍSLO	1-1/17
				MĚŘÍTKO	ČÍSLO VÝKRESU
				1:100,25	101