

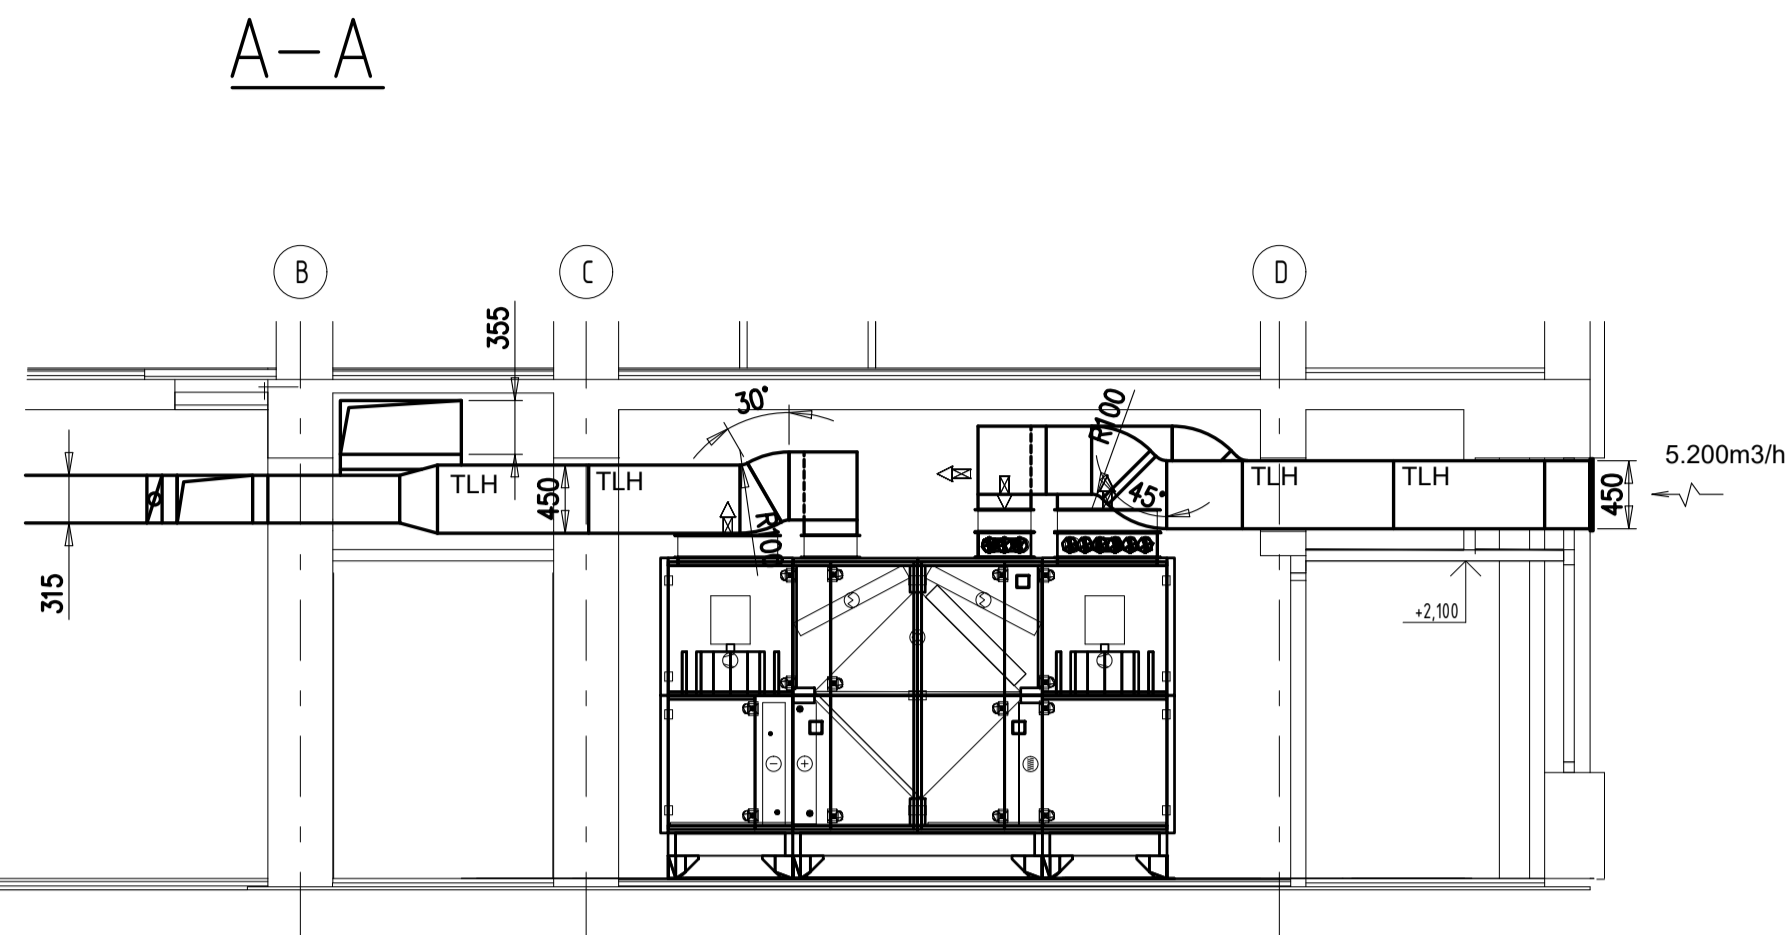


DISPOZICE 1.NP

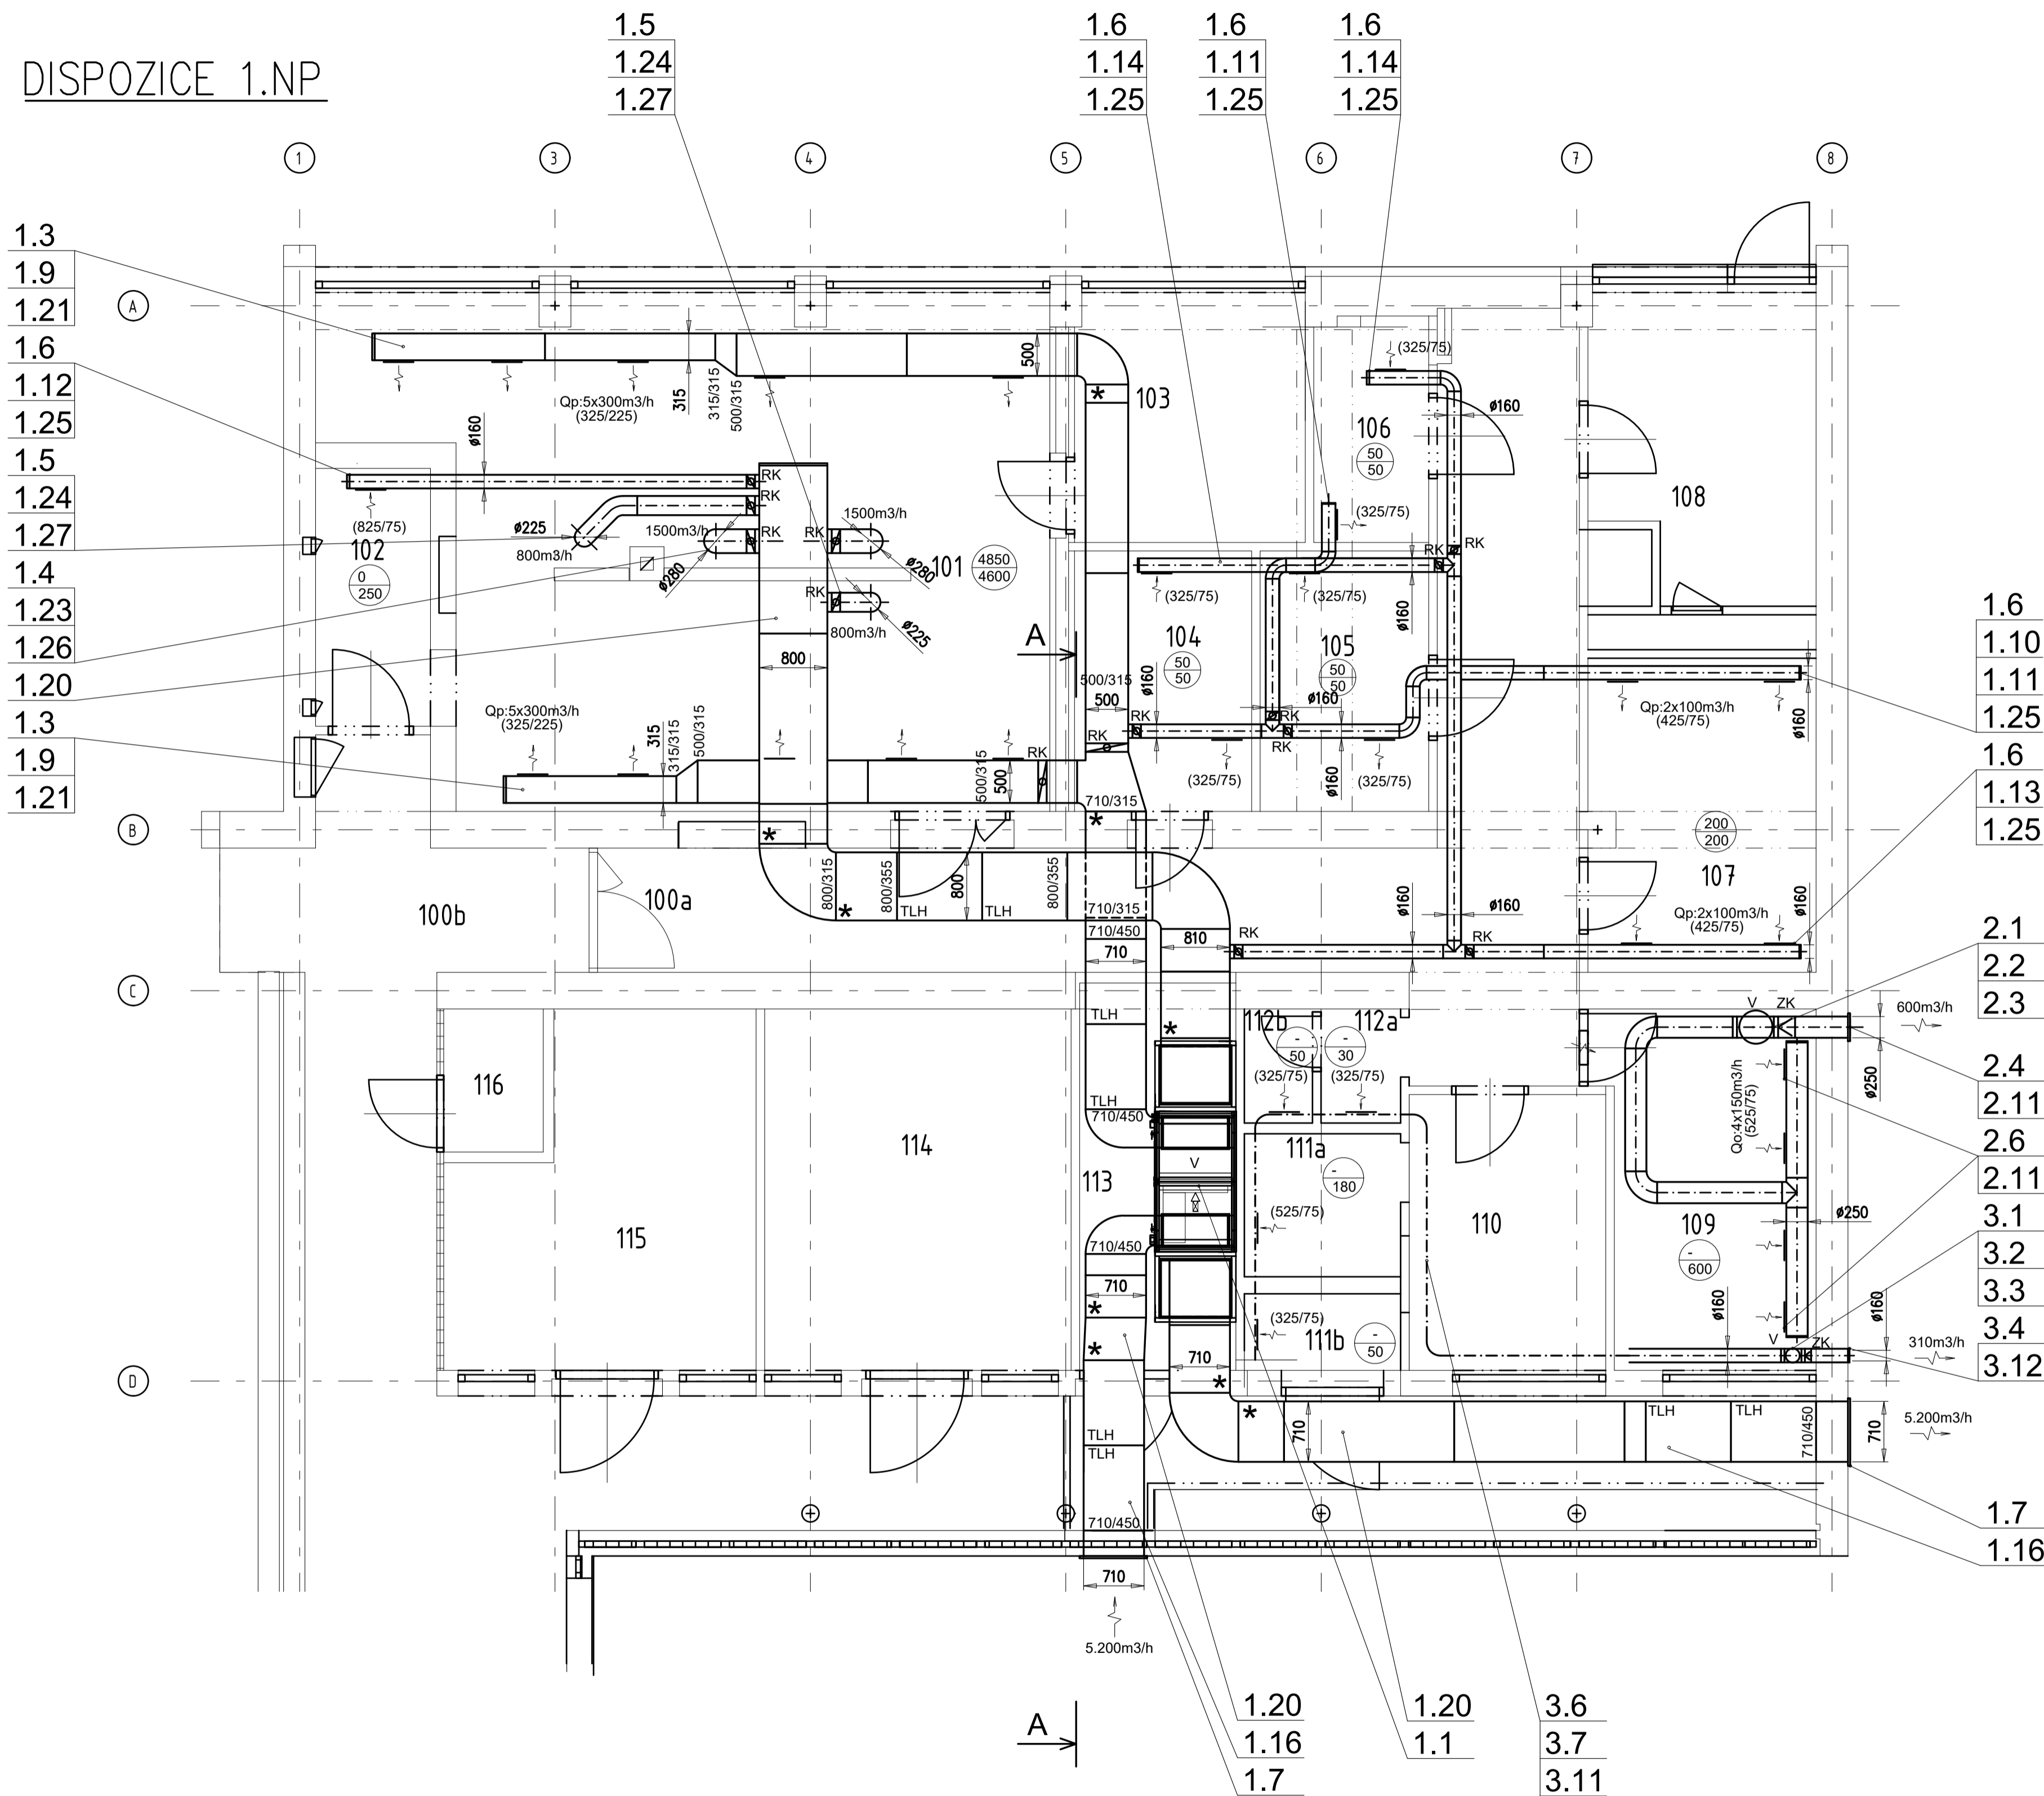

LEGENDA MÍSTNOSTÍ

Číslo	Název	Plocha
113a	Úklid	
100a	Chodba kuchyně	30,67 m ²
100b	Chodba	48,31 m ²
101	Varna	44,39 m ²
102	Mytí transportního nádobí	4,09 m ²
103	Denní místnost	7,92 m ²
104	Sklad suchých potravin	6,36 m ²
105	Sklad DKP	6,06 m ²
106	Sklad bio a úklid	3,55 m ²
107	Hrubá příprava zeleniny	9,75 m ²
108	Kancelář	11,24 m ²
109	Sklad chlazených potravin	10,34 m ²
110	Šatna	7,48 m ²
111	Umývárna	5,02 m ²
112a	WC předsíň	1,25 m ²
112b	WC	1,07 m ²
113	Strojovna VZT	8,35 m ²
114	Hudebna	15,28 m ²
115	Keramik	13,24 m ²
116	Technická místnost	1,97 m ²

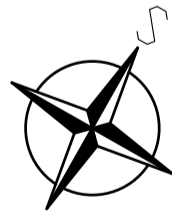

0,000 = 237,85 m n.m.= čistá podlaha kuchyně

MNOŽSTVÍ PŘIVÁDĚNÉHO VZDUCHU (m3/hod)
MNOŽSTVÍ ODVÁDĚNÉHO VZDUCHU (m3/hod)

- ★ VOLNÁ PŘÍRUBA
- V VZT JEDNOTKA / VENTILÁTOR
- TLH TLUMIČ HLUKU
- ZK ZPĚTNÁ Klapka
- RK REGULAČNÍ Klapka

REV.	OPRAVA/DESCRIPTION	DATUM/DATE	VYPRACOVAL/DRAWN
d			
c			
b			
a			

BKB Metal, a.s. HUBERSKÁ 917/20, 702 00 OSTRAVA, CZECH REPUBLIC TEL: +420 597 488 188 FAX: +420 597 488 100 E-MAIL: info@bkbmetal.cz WEB: www.bkbmetal.cz		TENTO DOKUMENT JE NAŠIM DUŠEVNÍM VLASTNICTVÍM. NEJSMO PŘEDÁNÍM SOUHLASÍ PŘÍP. BKB METAL. NEJSMO BYTÍ KOPÍROVÁNÍ ANI POSKYTNUTÍ TŘETÍM OSOBAM. THIS DRAWING IS THE INTELLECTUAL PROPERTY OF BKB METAL. COPYING OR SUBMITTING TO THIRD PARTIES WITHOUT THE PRIOR WRITTEN CONSENT OF BKB METAL IS FORBIDDEN.	
OBJEDNATEL/CLIENT:	SM OSTRAVA, MĚSTSKÝ OBLAST OSTRAVA – JIH	VYPRACOVAL/DRAWN:	ING. JAN ŠPUNDA
KONTROLOVAL/CHECKED:		KONTROLOVAL/CHECKED:	ING. ADELA PRCHALOVÁ
AKCE/ACTIVITY:	MODERNIZACE KUCHYNĚ MŠ MITUŠOVA 6	SCHWALL/APPROVED:	ING. DANIEL RYBA
DATUM/DATE:		DATUM/DATE:	02/2020
STUPEŇ/STAGE:	DPS	STUPEŇ/STAGE:	DPS
ZAKÁZKA/CONTRACT:		ZAKÁZKA/CONTRACT:	19-4298-01
MĚŘÍTKO/SCALE:	1:50	MĚŘÍTKO/SCALE:	1:50
JEDNOTKY/UNITS:	mm	JEDNOTKY/UNITS:	mm
POČET A4/NUMBER A4:	8	POČET A4/NUMBER A4:	8
OBSAH/TITLE:	VZDUCHOTECHNIKA	ARCHIVNÍ ČÍSLO/DRAWING No.:	BKB-1-9755
		REV.:	