



**k. ú. Hrabůvka**

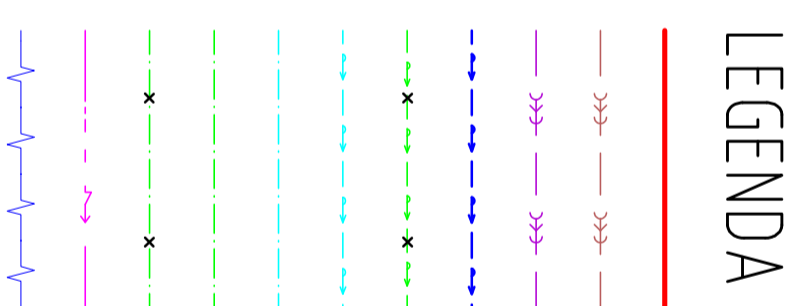

NOVÁ PŘÍPOJKA SPLAŠKOVÉ KANALIZACE MIMO SPRÁVU OYAK a.s - DÉLKA 17,79 m  
STÁVAJÍCÍ KANALIZACE AREÁLOVÁ JEDNOTNÁ MIMO SPRÁVU OYAK a.s.  
STÁVAJÍCÍ KANALIZACE JEDNOTNÁ VE SPRÁVĚ OYAK a.s.  
NOVĚ NAVRHOVANÝ VODOVODNÍ ŘÁD V RÁMCI SOUVIS. STAVBY  
RUŠENÉ VODOVODNÍ PŘÍPOJKY V RÁMCI SOUVIS. STAVBY  
NOVĚ NAVRHOVANÁ VODOVODNÍ PŘÍPOJKA PRO OBJEKT MŠ MITUŠOVA 6  
NOVĚ NAVRHOVANÁ VODOVODNÍ PŘÍPOJKA - VENKOVNÍ ČÁST ZTI PRO OBJEKT MŠ MITUŠOVA 6  
STÁVAJ. VODOVODNÍ PŘÍPOJKA - VENKOVNÍ ČÁST ZTI PRO OBJEKT MŠ MITUŠOVA 6  
RUŠENÁ. VODOVODNÍ PŘÍPOJKA - VENKOVNÍ ČÁST ZTI PRO OBJEKT MŠ MITUŠOVA 6  
PODZEMNÍ VEDENÍ NN DO 1 kV  
OPLOČENÍ

ORIENT. SOUŘADNICE KANAL. PŘÍPOJKY DLE KM

OZN.	MÍSTO	SOURČADNICE JTSK X; Y;
NB1	VYSTUP Z BUDOVY	X = -473316.53; Y = -110644.53
Š1	ŠACHTA	X = -473318.62; Y = -1106457.40
ZL	VSTUP DO LAPOLU	X = -473317.57; Y = -1106436.71
KL	VYSTUP Z LAPOLU	X = -473316.70; Y = -1106436.14
Š2	ŠACHTA	X = -473315.61; Y = -1106435.43
NB2	NAPLENENÍ DO ST. SX	X = -473306.74; Y = -1106430.04

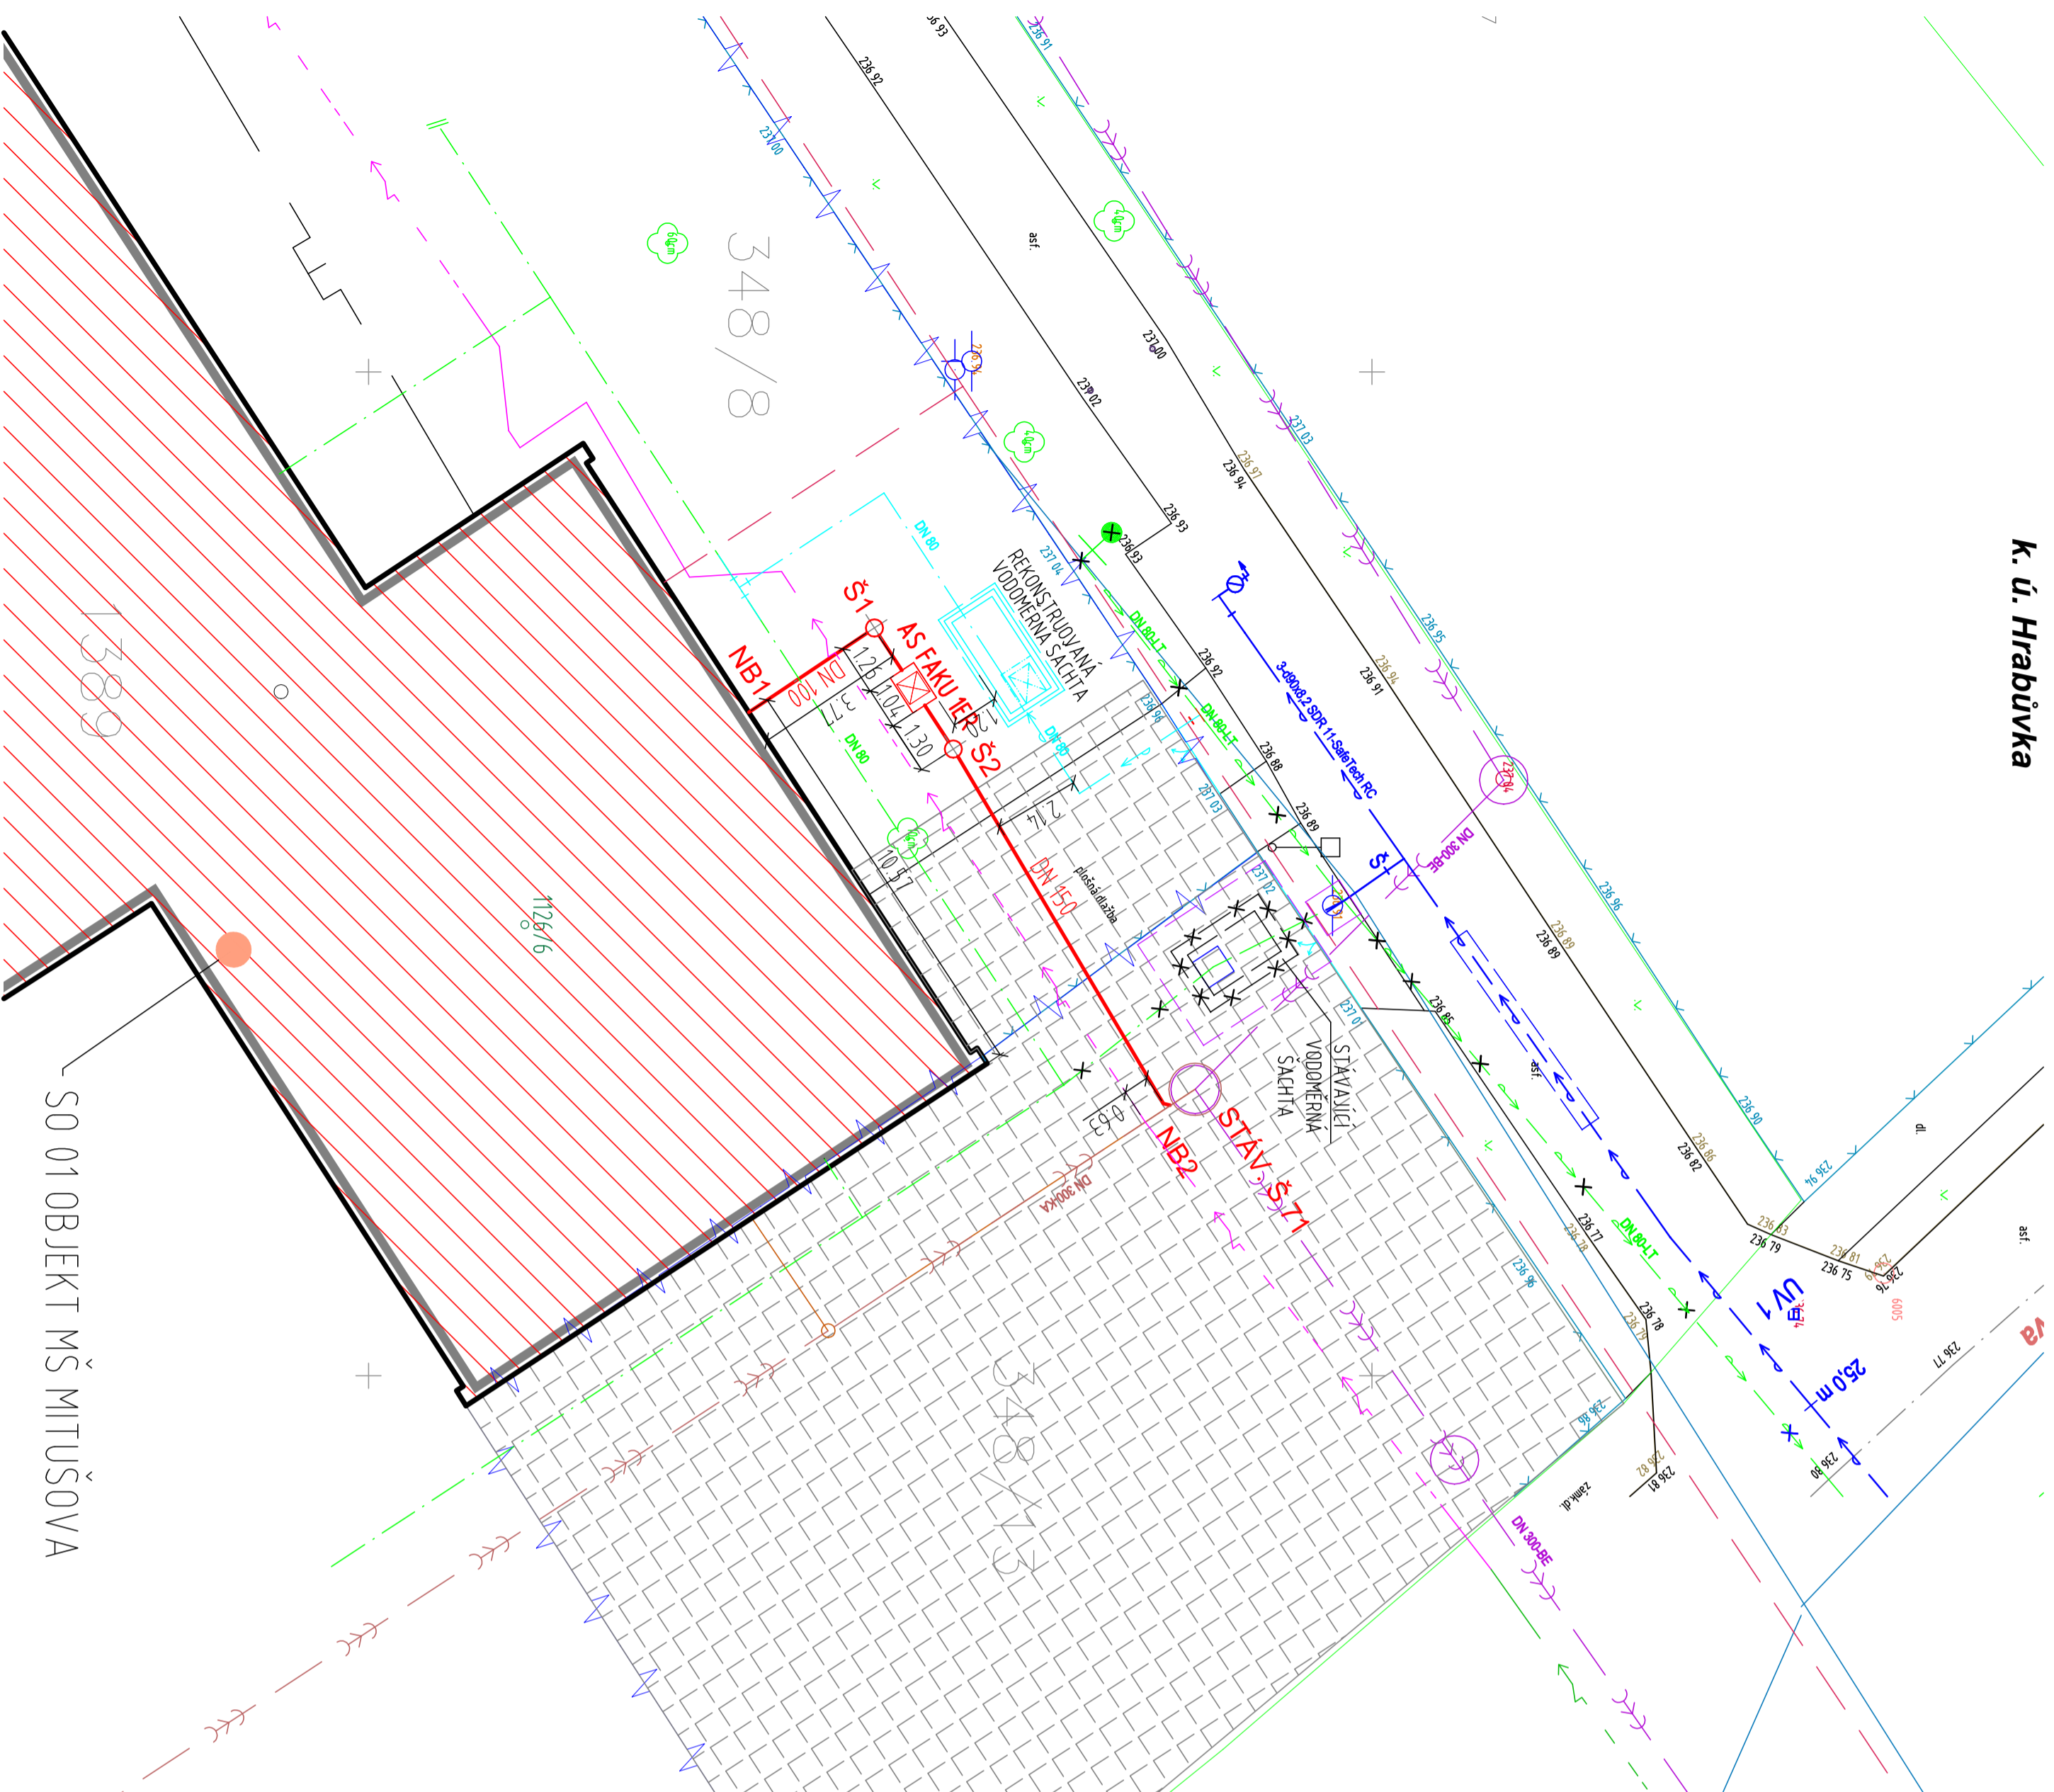

SO 01 OBJEKT MŠ MITUŠOVA

<b>BKB Metal a.s.</b>		TEL.: +420 597 488 188 FAX: +420 597 488 100 E-MAIL: info@bkbmetal.cz WEB: www.bkbmetal.cz	
HLAVENSKÁ 917/20, 702 00 OSTRAVA, CZECH REPUBLIC			
OBJEDNATEL/CUSTOMER:		MĚSTSKÝ OBVOD OSTRAVY JIH	
AKCE /ACTIVITY:		MODERNIZACE KUCHYNĚ MŠ MITUŠOVA 6	
D. DOKUMENTACE STAVEBNÍCH OBJEKTŮ IO 01 – KANALIZAČNÍ PŘÍPOJKA A LAPÁK TUKŮ			
OBŠAH/TITLE:		SITUACE S VYTČČENÍM	
ARCHIVNÍ ČÍSLO/DRAWING NO.:		BKB-2-10297	
POČET A4/NUMBER A4: 4		VÝPRAVČOVÁ/DRYIN KONTROLNÍ/DRAWN SCHÉMA/APPROVED DATE/DATE STUPEŇ/STAGE MĚŘNÝ SKALA/SCALE JEDNOTY/UNITS POČET A4/NUMBER A4: 4	
REV.:		ING. KRISTIAN GEBAUER ING. ADELA PROCHÁZOVÁ ING. DANIEL RYBA 2/2020 DPS 19-4298-01 1:150 mm A2	