
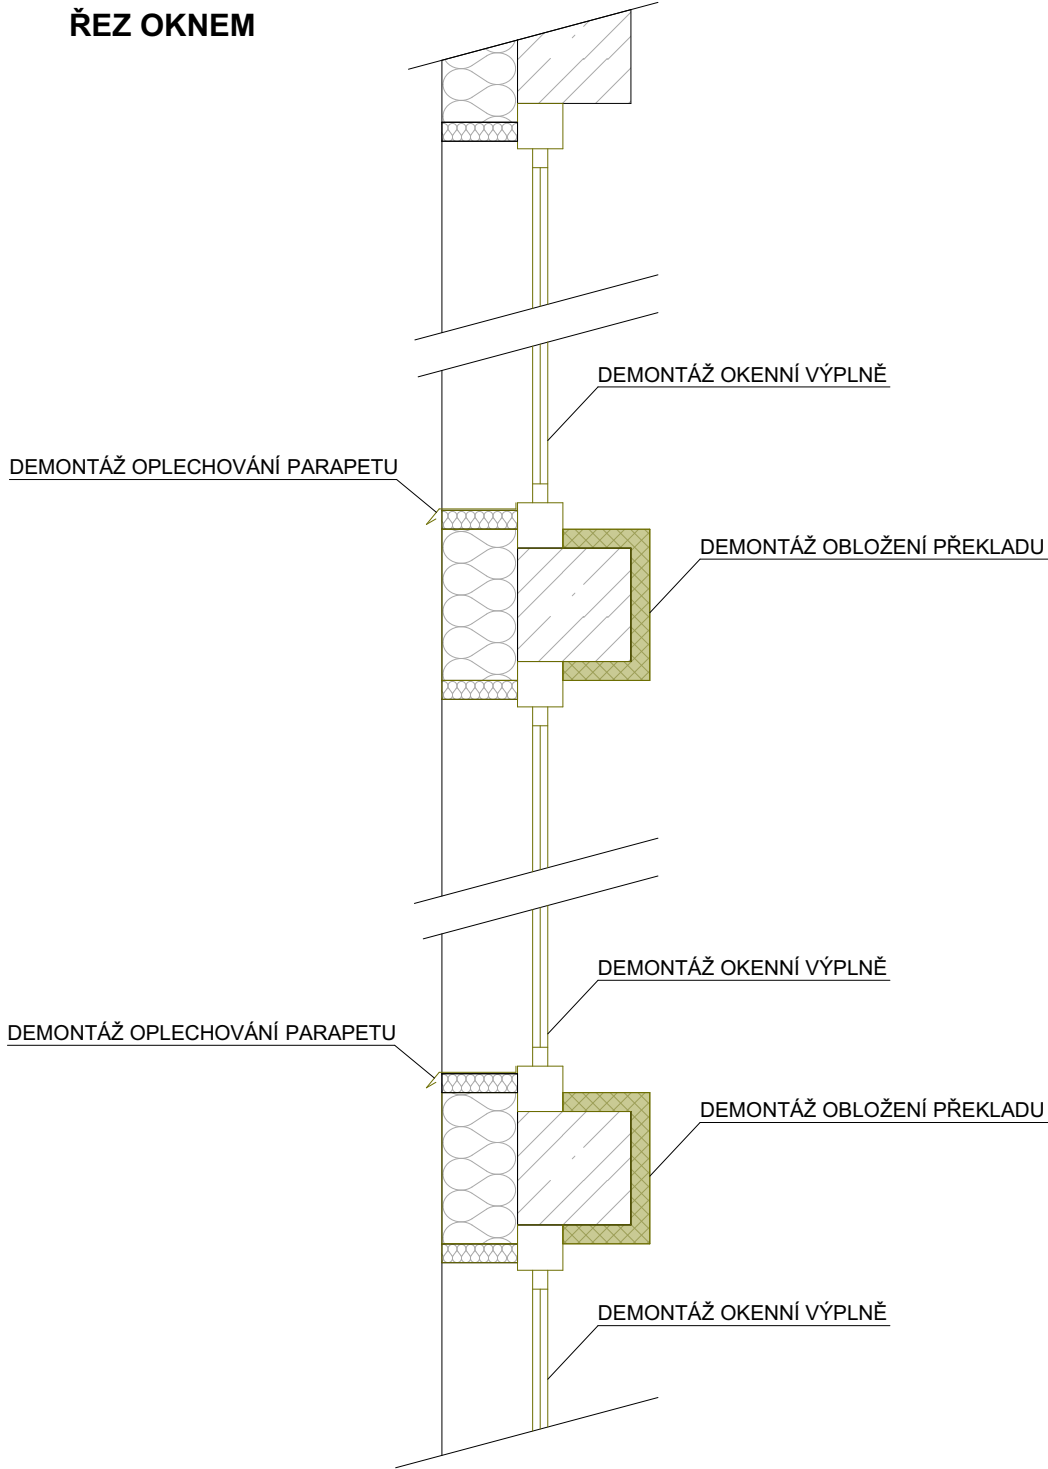



ŘEZ OKNEM

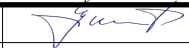

- LEGENDA BOURACÍCH PRACÍ**
- STÁVAJÍCÍ KONSTRUKCE A PRVKY
  - BOURANÉ KONSTRUKCE A PRVKY
  - 01 ODBORNÁ DEMONTÁŽ OKENNÍCH VÝPLNÍ, VČETNĚ OPLECHOVÁNÍ A VNITŘNÍHO PARAPETU
  - 02 DEMONTÁŽ VNITŘNÍHO A VENKOVNÍHO KRYTU OKENNÍHO PŘEKLADU
  - 03 DEMONTÁŽ (A ZPĚTNÁ MONTÁŽ) VNITŘNÍHO KRYTU OKENNÍHO PŘEKLADU

AUTORIZACE:

± 0,000 = PODLAHA 1.NP			
ZODP. PROJEKTANT:	ING. LADISLAV ZAHRADNÍČEK		
VYPRACOVAL:	ING. SIMONA LYSOŇKOVÁ		
KONTROLOVAL:	BARBORA KYŠKOVÁ		
PROJEKTANT OBJEKTU: D.1.1 ARCHITEKTONICKO - STAVEBNÍ ŘEŠENÍ		 Občanská 1116/18 710 00 Ostrava – Slezská Ostrava	
INVESTOR: STATUTÁRNÍ MĚSTO OSTRAVA, ZASTOUPENO MĚSTSKÝ OBVOD OSTRAVA-JIH, HORNÍ 791/3, 700 30 OSTRAVA-HRABŮVKA			
NÁZEV AKCE: VÝMĚNA OKEN V BUDOVĚ ZŠ BŘEZINOVA 52		MÍSTO STAVBY: OSTRAVA	
STAVEBNÍ OBJEKT:		KATASTRÁLNÍ ÚZEMÍ: ZÁBŘEH NAD ODROU	
		PARCELNÍ ČÍSLO: 1420	
JMÉNO VÝKRESU: PŮDORYS 1. NP - BUDOVA A - BOURACÍ PRÁCE		ČÁST: STAVEBNÍ	FORMÁT: 594/420
		DATUM: ČERVENEC 2020	STUPEŇ: DPS
		ARCHIVNÍ ČÍSLO:	
		MĚŘÍTKO:  1:50, 1:10	ČÍSLO VÝKRESU:  D.1.1 b) 01