




PŮDORYS STŘECHY V 17.NP

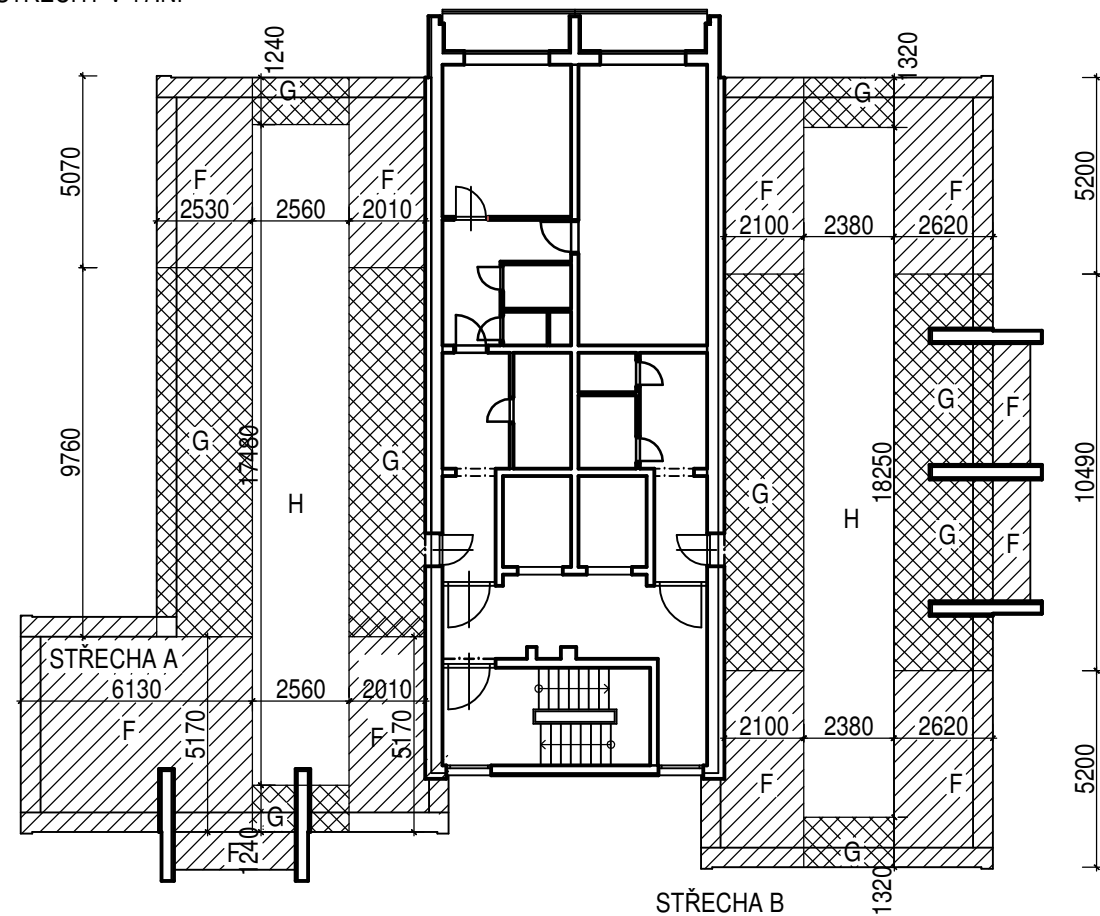



STŘECHA B

PŮDORYS STŘECHY V 18.NP

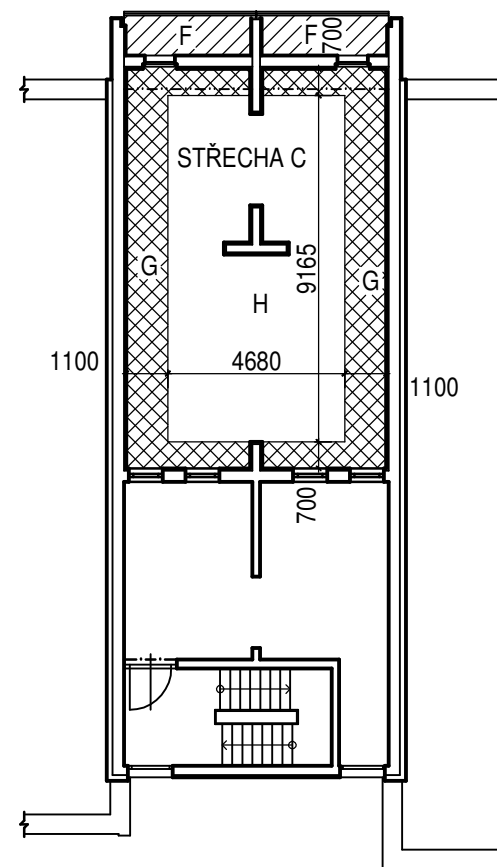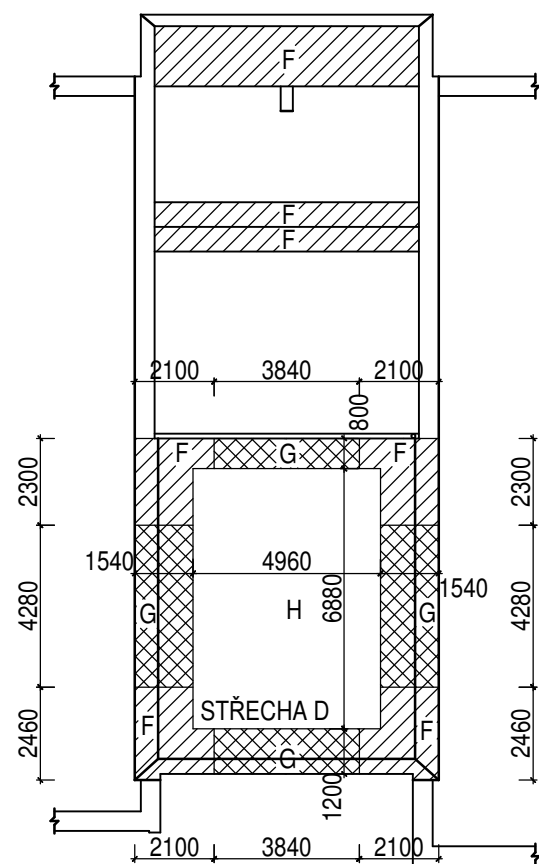

PŮDORYS STŘECHY NAD STROJOVNOU





LEGENDA KOTVENÍ STŘECHA A

OBLAST STŘECHY	ŠRAFA	POČET KOTEV
F		14 ks/m2
G		12 ks/m2
H		7 ks/m2



LEGENDA KOTVENÍ STŘECHA B

OBLAST STŘECHY	ŠRAFA	POČET KOTEV
F		14 ks/m2
G		12 ks/m2
H		7 ks/m2

LEGENDA KOTVENÍ STŘECHA C

OBLAST STŘECHY	ŠRAFA	POČET KOTEV
F		14 ks/m2
G		12 ks/m2
H		7 ks/m2

LEGENDA KOTVENÍ STŘECHA D

OBLAST STŘECHY	ŠRAFA	POČET KOTEV
F		14 ks/m2
G		12 ks/m2
H		8 ks/m2



±0,000=cca 244,000 m n. m. (dle mapy.cz)

ATELIER
DEK

PROJEKTOVÁ DOKUMENTACE OPRAVY STŘECHY A PŘÍLEHLÝCH FASÁD
Bytový dům, Bohumíra Četyny 930/2, 700 30 Ostrava-Jih

projektant: DEKPROJEKT s. r. o.
Tiskařská 10/257, 108 00
tel: 234 054 284

objednatel: Statutární město Ostrava
Prokešovo náměstí 1803/8
729 30 Moravská Ostrava a Přívoz

stupeň dokumentace:
Projektová dokumentace v rozsahu dle objednávky
0/1210/2020/INV

část dokumentace:
D. VÝKRESOVÁ ČÁST

obsah výkresu:
Kotevní plán střechy

vypracoval:
Bc. Lubomír Švaňhal

zodpovědný projektant:
Ing. Pavel Štajnrt

paré:

kontroloval:
Ing. Petr Schindler, Ph.D.
Ing. Jan Janeček

Pořadové číslo v deníku autorizované osoby: 1099

číslo výkresu:
D.1.1.b)04

formát: 2 x A4 (A3)

datum: 10.08.2020

| měřítko: 1:200

č. zakázky: 2020-015799-ŠLu