


Půdorys víceúčelového hřiště

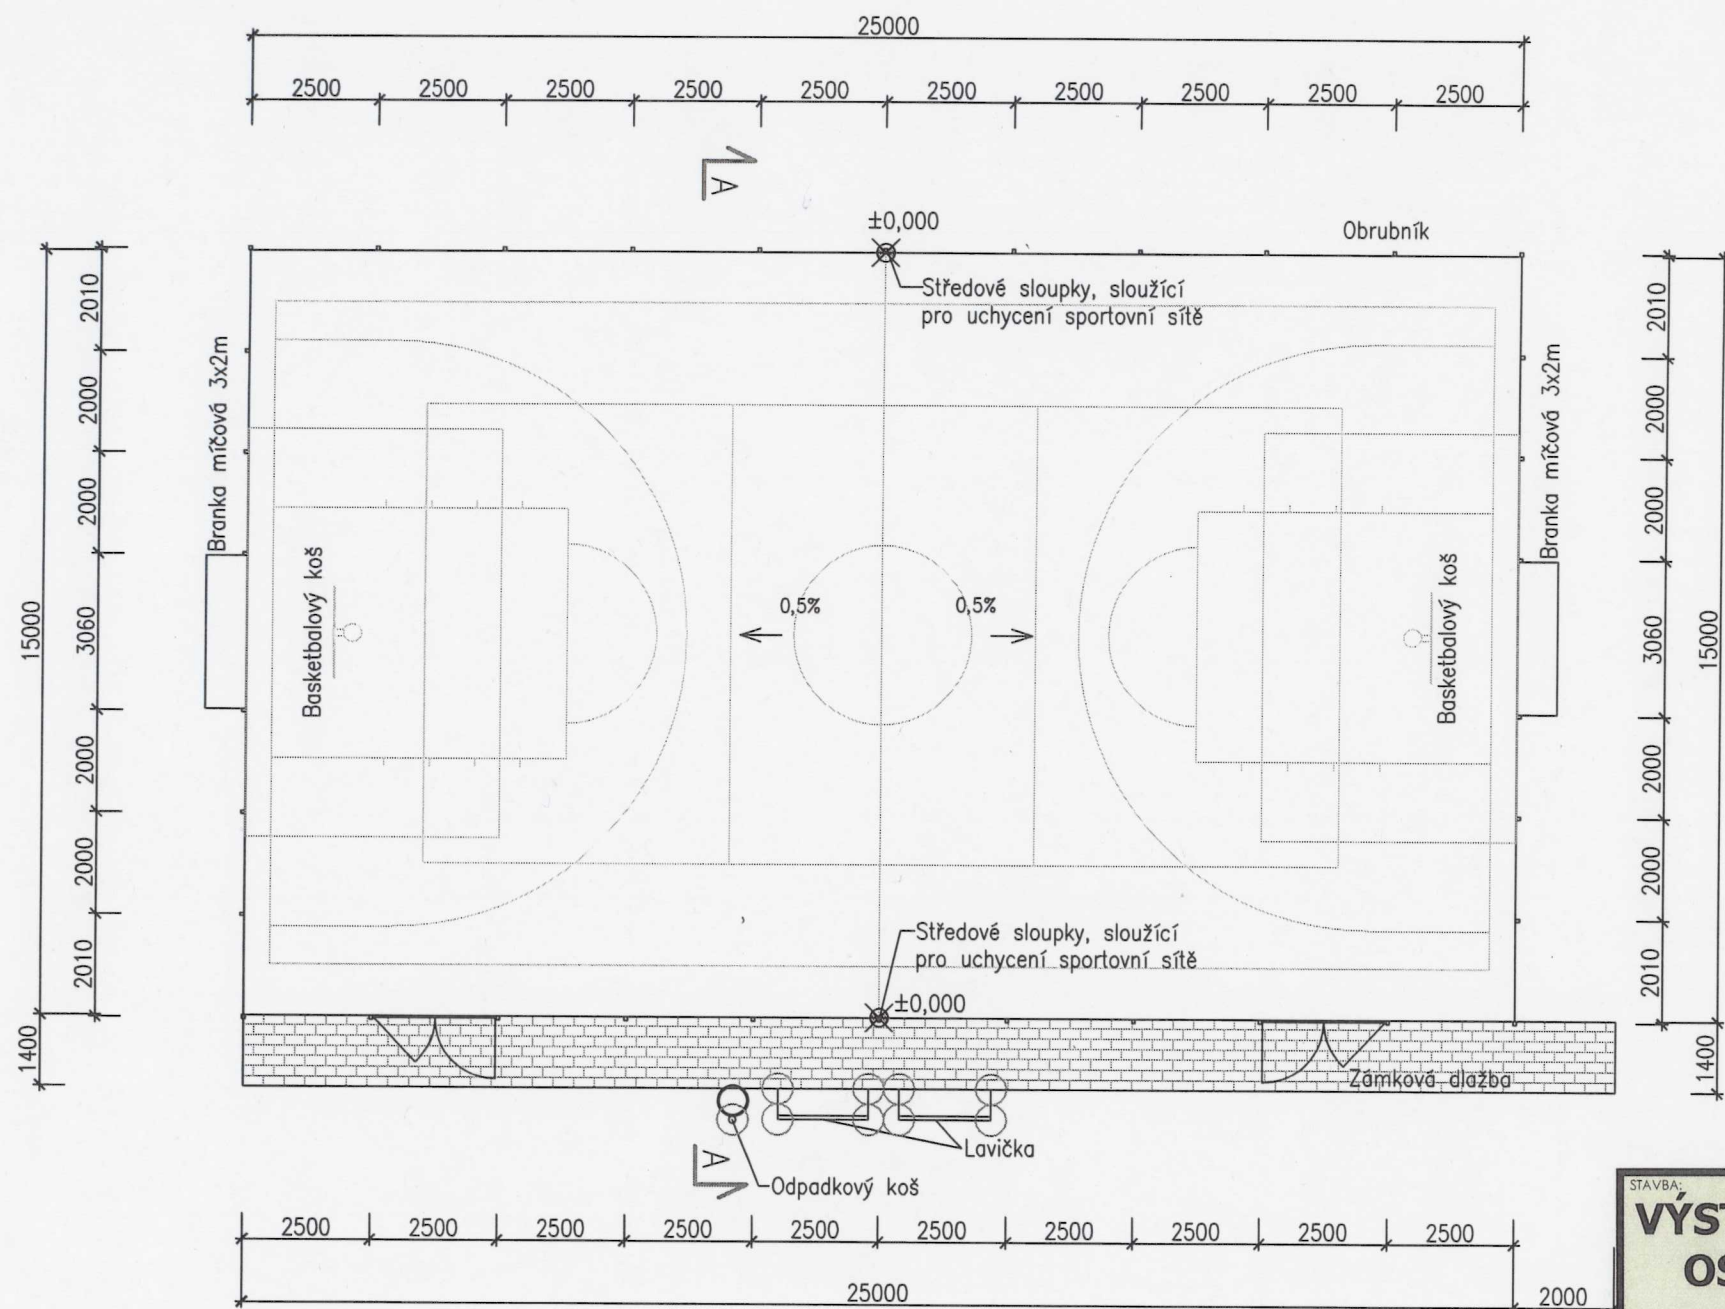

STAVBA: VÝSTAVBA VÍCEÚČELOVÉHO HŘIŠTĚ V MĚSTSKÉM OBVODU OSTRAVA – JIH, NA UL. JUGOSLÁVSKÁ V K.Ú. ZÁBŘEH NAD ODROU			
OKRES: OSTRAVA-MĚSTO	KRAJ: MORAVSKOSLEZSKÝ	OBEC: OSTRAVA	
POZEMEK ČÍSLO: 623/88	KATASTRÁLNÍ ÚZEMÍ: ZÁBŘEH NAD ODROU		
HLAVNÍ PROJEKTANT: PITTER DESIGN, S.R.O. IČO: 25275291 ING. ARCH. LEOŠ PITTER AUTORIZOVANÝ ARCHITEKT SCHULHOFFOVA 1632 PARDUBICE 530 03 BSM 721 903 306 E-MAIL leos.pitter@seznam.cz	INVESTOR: OSTRAVA!!! OSTRAVA-JIH STATUTÁRNÍ MĚSTO OSTRAVA městský obvod Ostrava-Jih ICO 00845451 Horní 791/3 700 30 OSTRAVA - HRABŮVKA	STUPEŇ DOKUMENTACE: DPS DATUM 10 / 2016 FORMÁT: 2xA4 MĚŘÍTKO: 1:100	
ODPOVĚDNÝ PROJEKTANT: ING. ARCH. LEOŠ PITTER			ČÍSLO PŘÍLOHY: D 1.4
STUPEŇ DOKUMENTACE: DOKUMENTACE PRO PROVEDENÍ STAVBY			
ČÁST: STAVEBNĚ ARCHITEKTONICKÉ ŘEŠENÍ			
NÁZEV PŘÍLOHY: PŮDORYS VÍCEÚČELOVÉHO HŘIŠTĚ			