

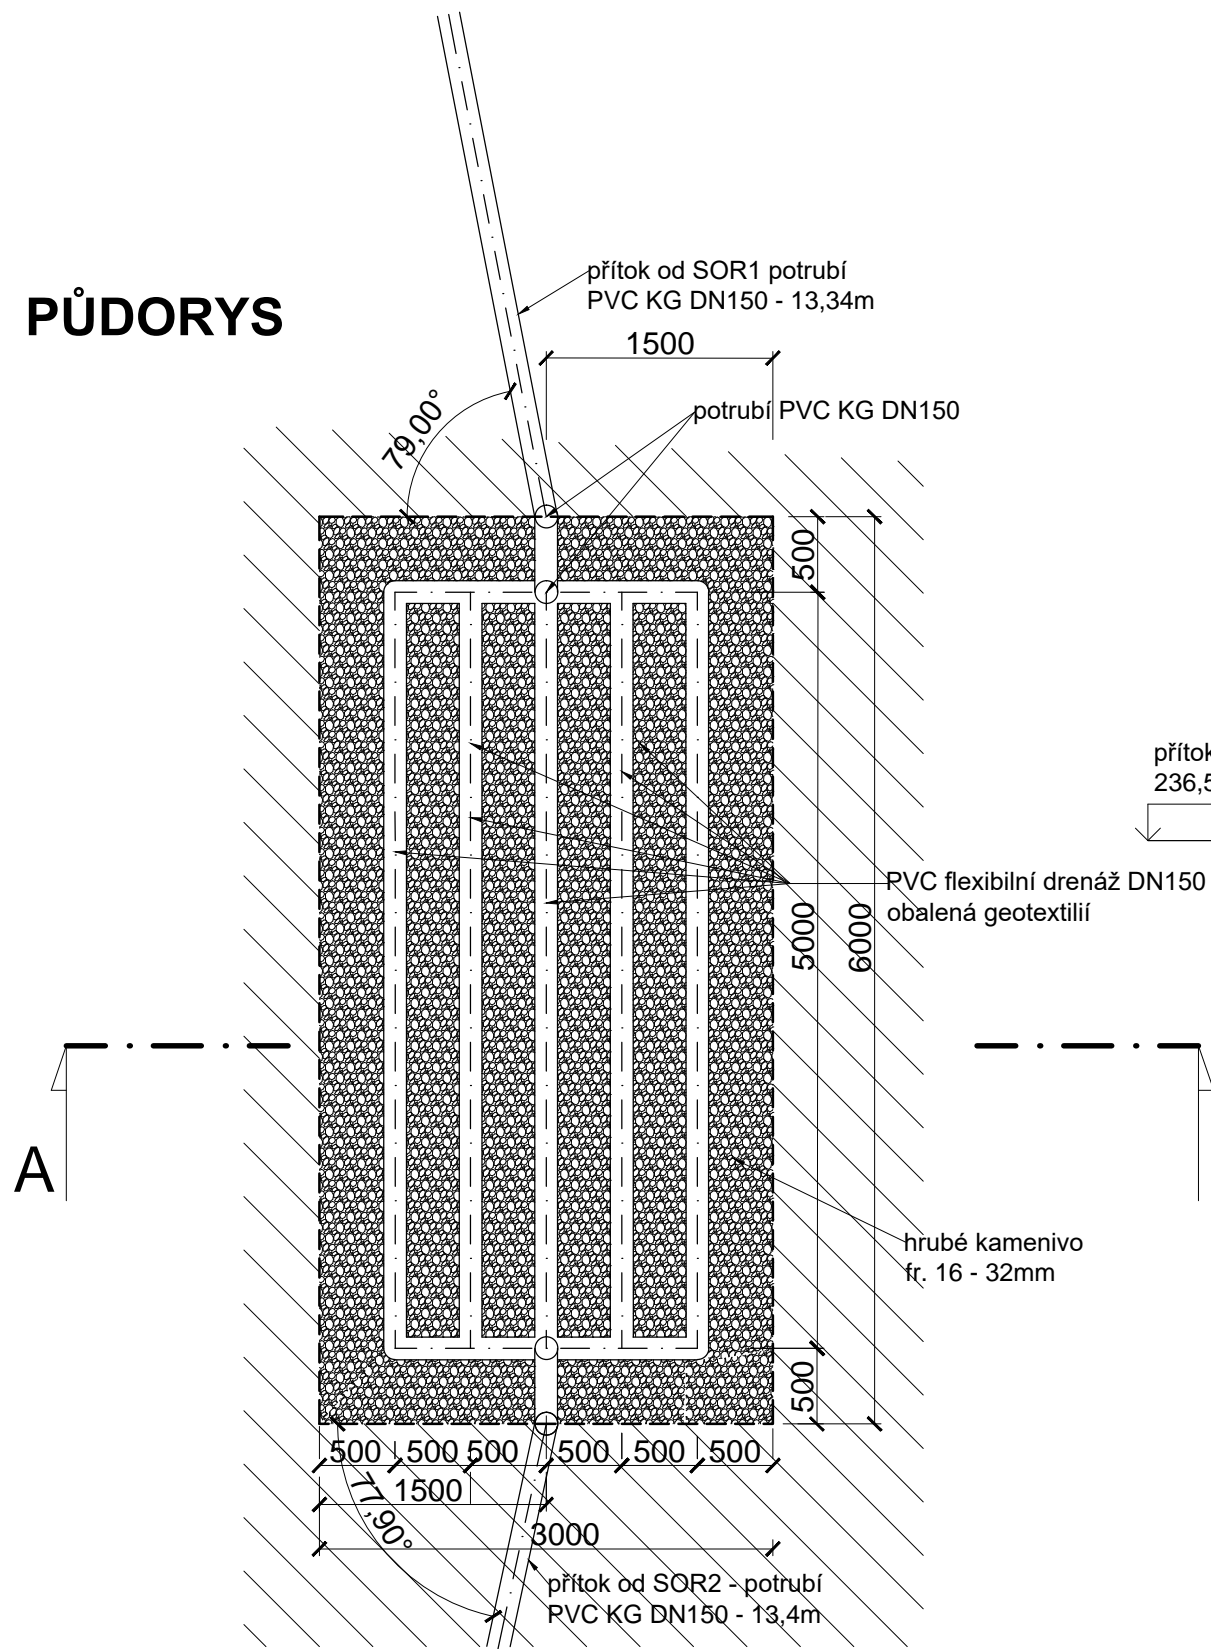


PŮDORYS

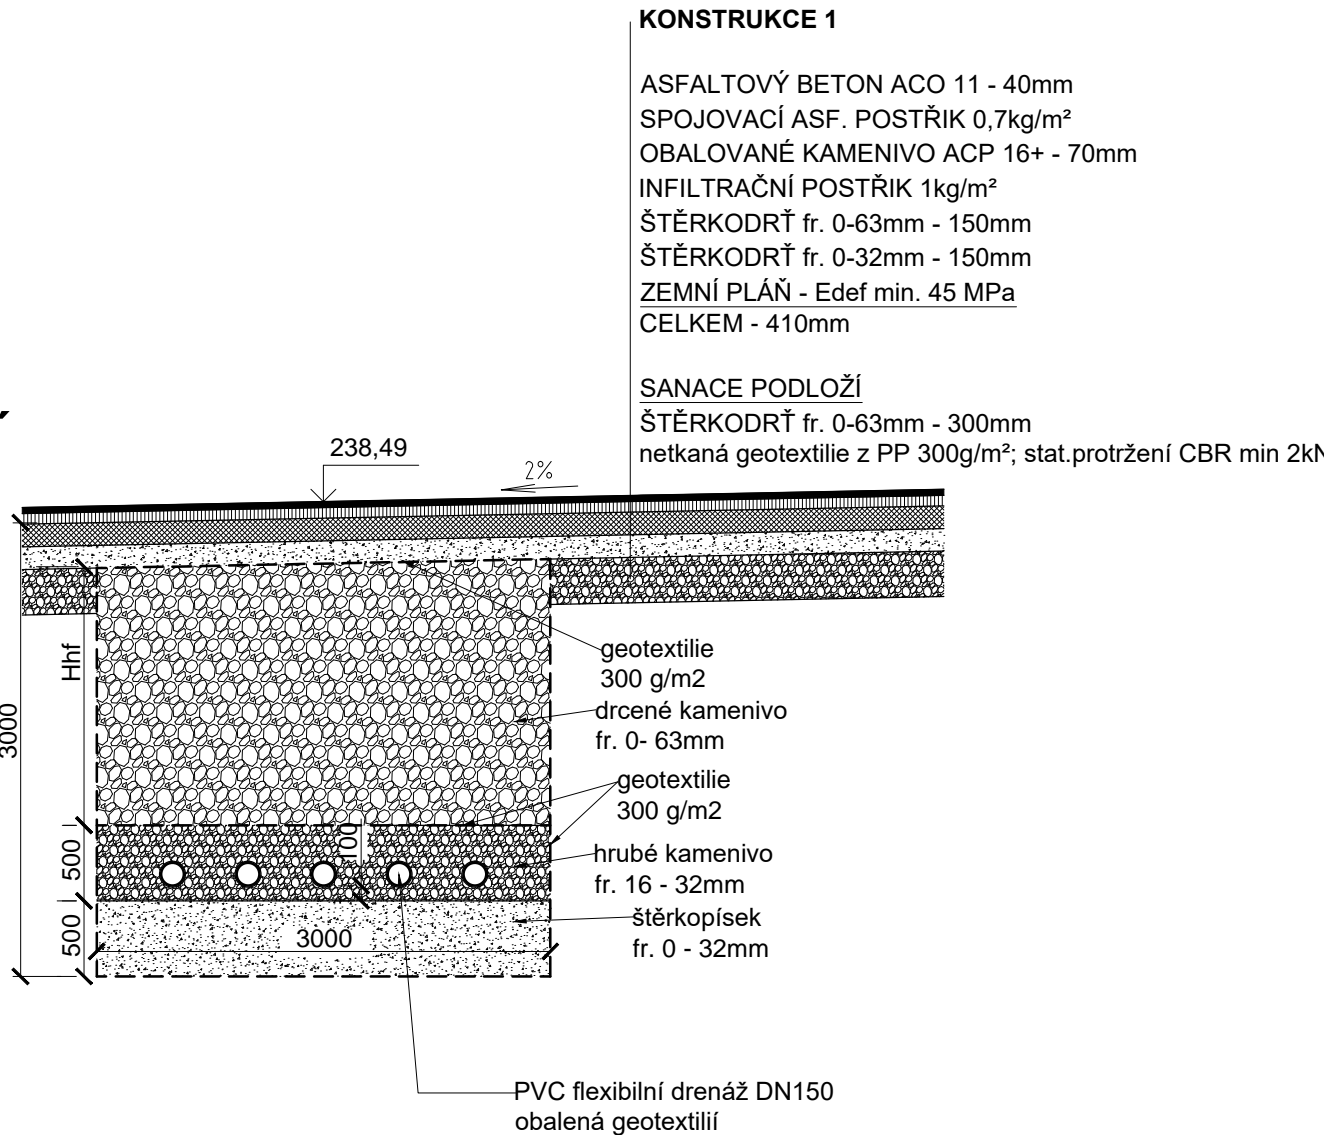

ŘEZ A - A'

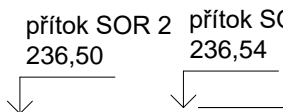

KONSTRUKCE 1

ASFALTOVÝ BETON ACO 11 - 40mm  
SPOJOVACÍ ASF. POSTŘIK 0,7kg/m²  
OBALOVANÉ KAMENIVO ACP 16+ - 70mm  
INFILTRAČNÍ POSTŘIK 1kg/m²  
ŠTĚRKODRŤ fr. 0-63mm - 150mm  
ŠTĚRKODRŤ fr. 0-32mm - 150mm  
ZEMNÍ PLÁŇ - Edef min. 45 MPa  
CELKEM - 410mm

SANACE PODLOŽÍ

ŠTĚRKODRŤ fr. 0-63mm - 300mm  
netkaná geotextilie z PP 300g/m²; stat.protržení CBR min 2kN

ZODP.PROJEKTANT	VYPRACOVAL	K.Ú	PARÉ Č.:	RAZÍTKO:	
ING. ROMAN FILDÁN	ING. ROMAN FILDÁN	HRABŮVKA			
KRAJ: Moravskoslezský kraj		MÍSTO: ul.Dr. Martíňka, Ostrava			
INVESTOR: Městský obvod Ostrava - Jih, Horní 791/3, 700 30 Ostrava-Hrabůvka					
AKCE: Vybudování parkovacích stání na ul. Dr. Martíňka, p.p.č. 463/6, k. ú. Hrabůvka					
OBJEKT: SO 301 DEŠŤOVÁ KANALIZACE				FORMÁT:	A3
				DATUM:	10/2018
				ÚČEL:	DPS
OBSAH: VSAKOVACÍ OBJEKT				MĚŘÍTKO: 1:50	VÝKRES: D1.1.b.1