


BLOK "A1Z"


PŮDORYS 1.NP

M 1:50

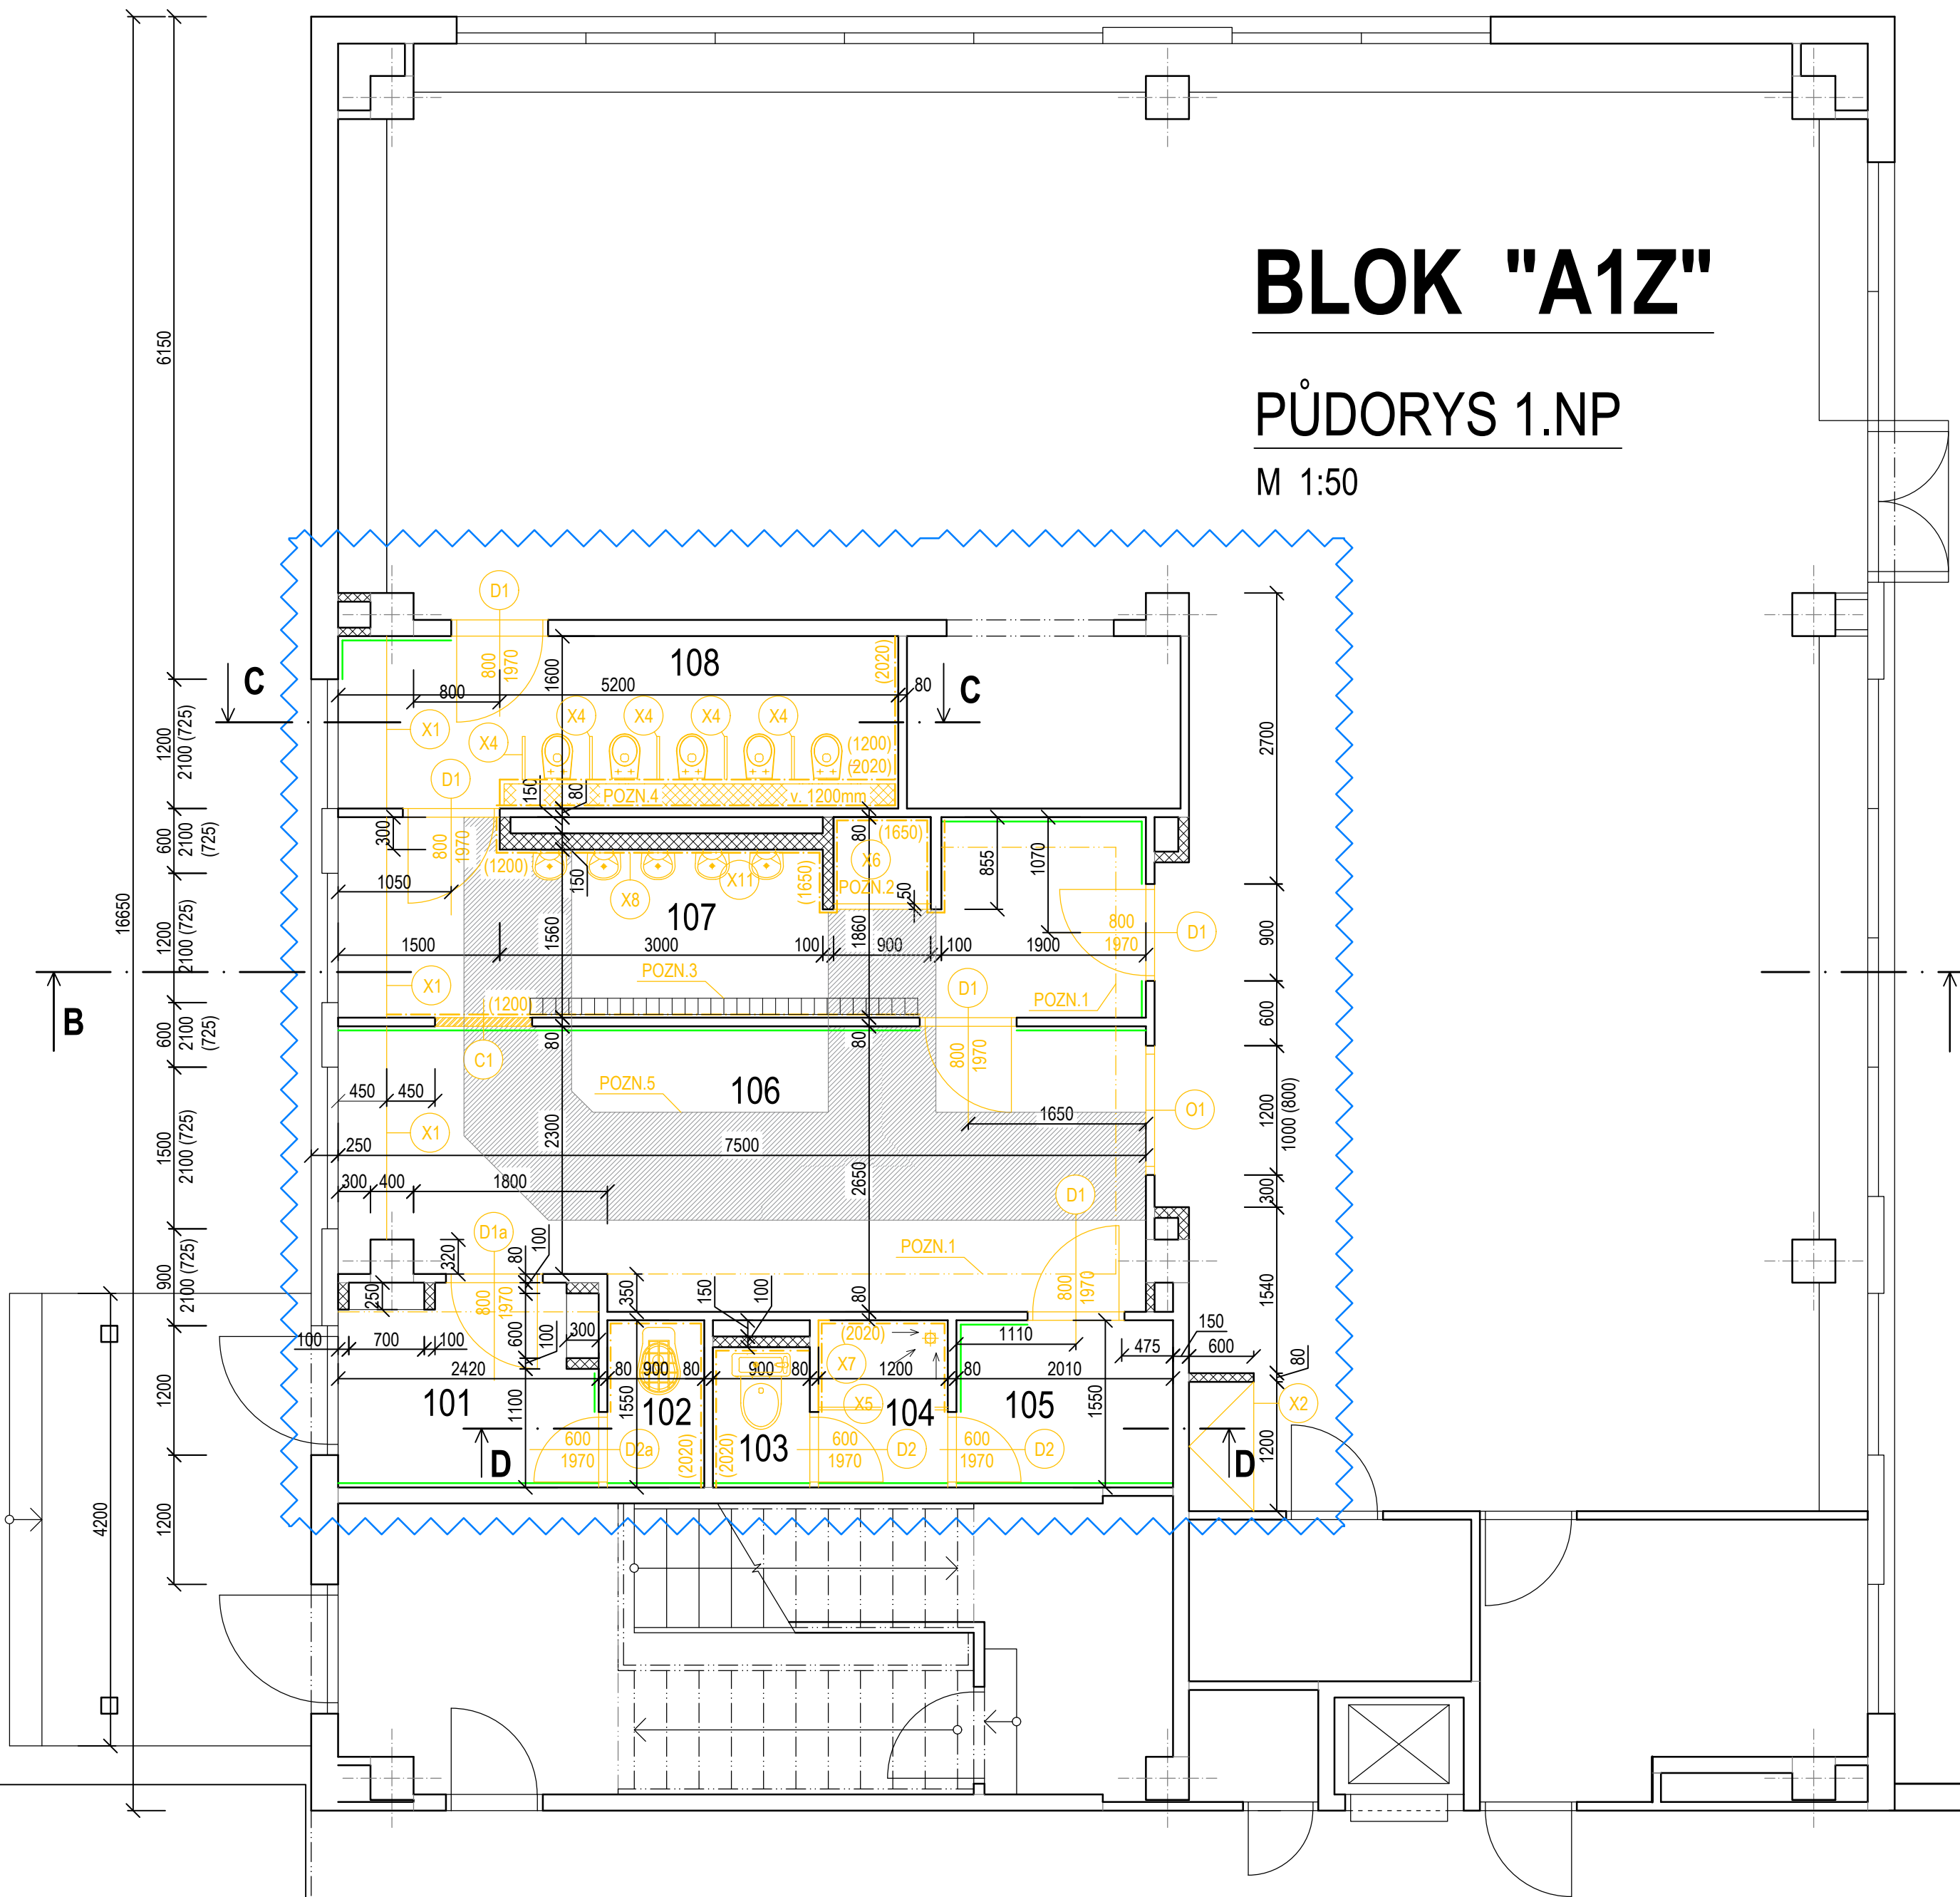


BLOK "AH2"


ŘEZ C-C

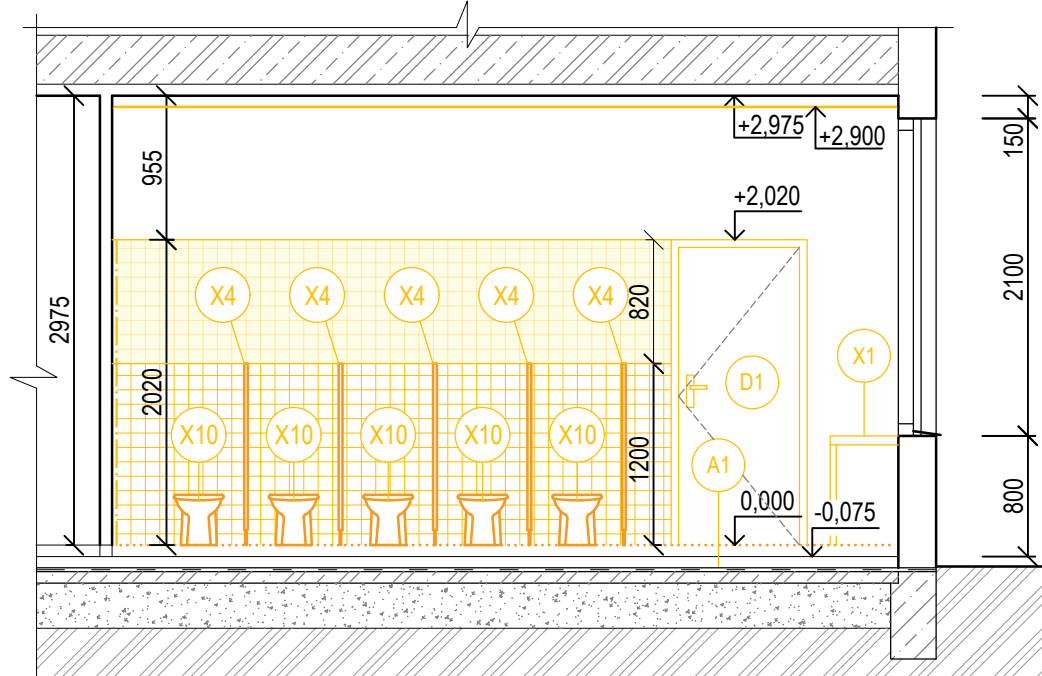

ŘEZ D-D

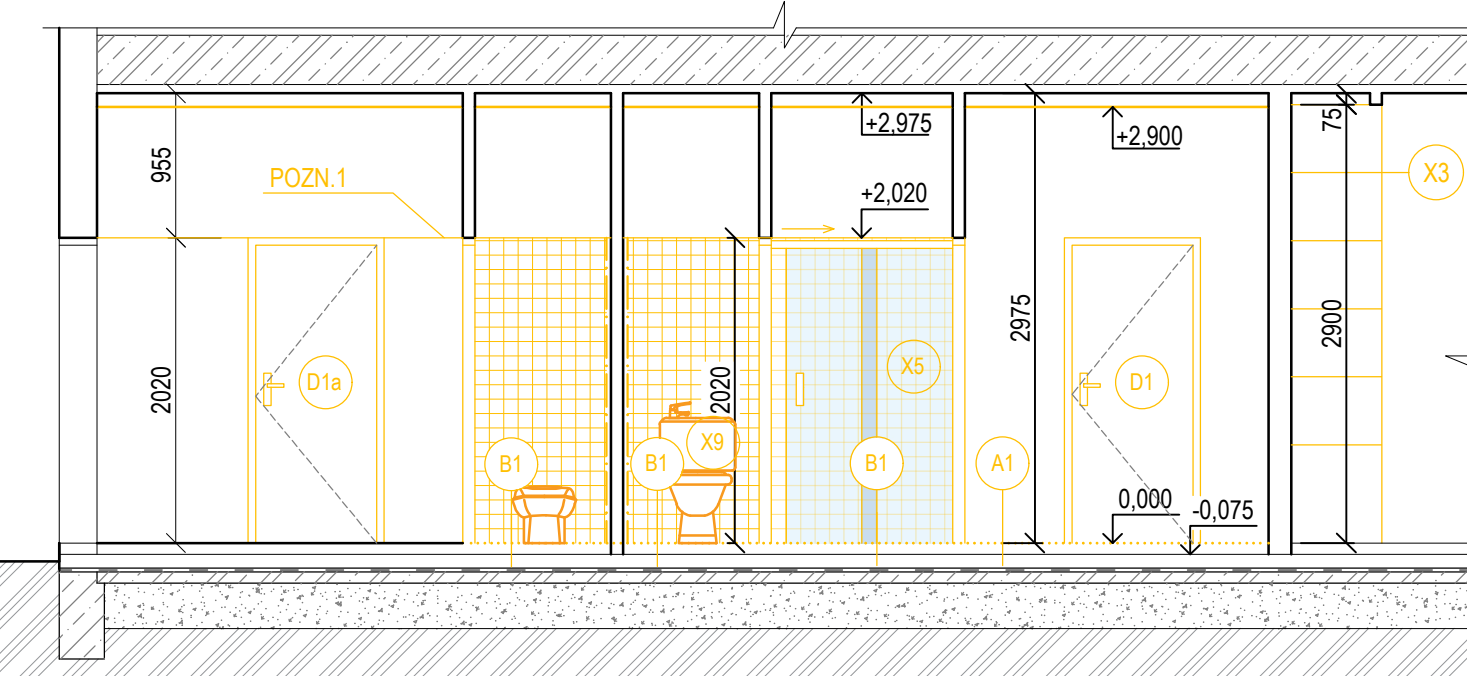

ŘEZ E-E

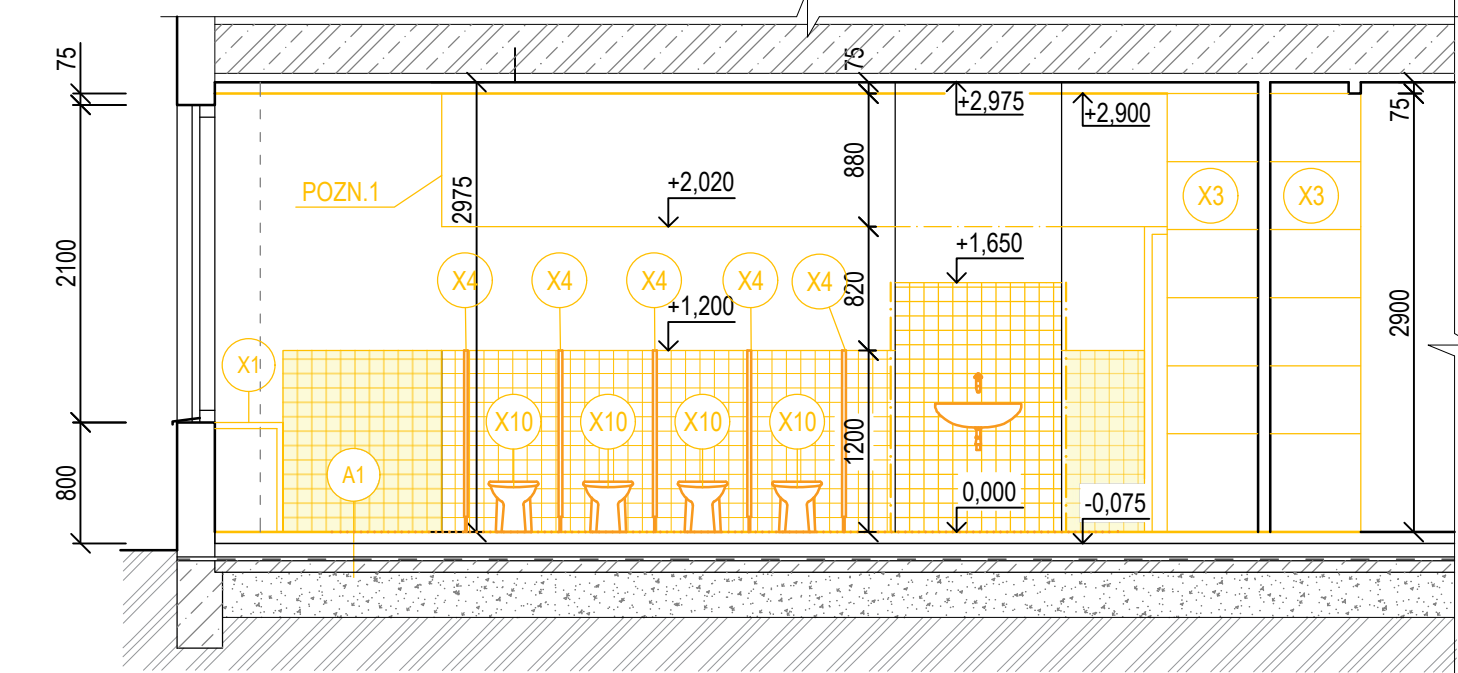

SKLADBY KONSTRUKCÍ:

- A1**
- PVC PODLAHA (VELMI SILNÁ ZÁTĚŽ) II. 2,5 mm
 - LEPIDLO
 - SAMONIVELAČNÍ STĚRKA II. 0-20 mm
 - PENETRACE Z EPOXIDOVÉ PRYSKYŘICE
 - CEMENTOVÝ POTĚR HLÁZENÝ OCEĽ HLADÍTKEM II. 38 mm
 - LEPENKA AKOUSH-SPOJE PŘELEPENÝ ASFALTEM II. 1 mm
 - PENOVÝ POLYSTYREN LEPENÝ ASFALTEM NA IZOLACI II. 30 mm
 - IZOLACE PROTI ZEMLNÍ VLHKOSTI
 - PODKLADNÍ BETONOVÁ MAZANINA
- B1**
- KERAMICKÁ DLAŽBA II. 9 mm
 - LEPIDLO II. 2 mm
 - HYDROIZOLAČNÍ STĚRKA II. 5 mm
 - SAMONIVELAČNÍ STĚRKA II. 0-20 mm
 - PENETRACE Z EPOXIDOVÉ PRYSKYŘICE
 - BETONOVÁ MAZANINA TR II HLÁZENÝ DŘEVĚNÝM HLADÍTKEM II. 43 mm
 - LEPENKA AKOUSH-SPOJE PŘELEPENÝ ASFALTEM II. 1 mm
 - PENOVÝ POLYSTYREN LEPENÝ ASFALTEM NA IZOLACI II. 30 mm
 - IZOLACE PROTI ZEMLNÍ VLHKOSTI
 - PODKLADNÍ BETONOVÁ MAZANINA
- C1**
- MALBA BÍLÁ
 - ŠTUKOVÁ OMÍTKA 2 mm
 - HRUBÁ OMÍTKA II. 0-20 mm
 - PENETRACE
 - POROBETONOVÁ TVÁRNICE II.75 mm
 - PENETRACE
 - HRUBÁ OMÍTKA II. 0-20 mm
 - ŠTUKOVÁ OMÍTKA 2 mm
 - MALBA BÍLÁ/KERAMICKÝ OBKLAD 150x150 BÍLÝ II. 6mm
- C2**
- MALBA BÍLÁ
 - ŠTUKOVÁ OMÍTKA II. 3 mm
 - HRUBÁ OMÍTKA II. 10-20 mm
 - HLUBKOVÁ PENETRACE
 - HRUBÁ OMÍTKA 10-20mm
 - HLUBKOVÁ PENETRACE
 - STÁVAJÍCÍ STĚNOVÝ PANEĽ
- C3**
- KERAMICKÝ OBKLAD 150x150, BÍLÝ, II. 6mm
 - FLEXIBILNÍ LEPIDLO II. 5mm
 - HYDROIZOLAČNÍ STĚRKA (v místě sprchového koutu)
 - HLUBKOVÁ PENETRACE
 - HRUBÁ OMÍTKA 10-20mm
 - HLUBKOVÁ PENETRACE
 - STÁVAJÍCÍ STĚNOVÝ PANEĽ

LEGENDA MÍSTNOSTÍ- BLOK "A1Z":

OZN.	ÚČEL MÍSTNOSTI	PODLAHA	SKLADBA	ÚPRAVA POVRCHU	
101	VSTUP-ZADVĚŘÍ	4.49	PVC VČ. PŘECHOD. LIST	A1	STĚNY ŠTUK. MALBA, STŘEP ŠTUK. MALBA
102	UKLADOVÁ KOMORA	1.40	PVC VČ. PŘECHOD. LIST	A1	STĚNY OBKLAD v+2m. ŠTUK. MALBA, STŘEP ŠTUK. MALBA
103	WC PERSONAL	1.17	KERAMICKÁ DLAŽBA	B1	STĚNY OBKLAD v+2m. ŠTUK. MALBA, STŘEP ŠTUK. MALBA
104	UMÝVÁRNA PERSONAL	1.86	KERAMICKÁ DLAŽBA	B1	STĚNY OBKLAD v+2m. ŠTUK. MALBA, STŘEP ŠTUK. MALBA
105	ŠATNA PERSONAL	3.12	PVC VČ. PŘECHOD. LIST	A1	STĚNY ŠTUK. MALBA, STŘEP ŠTUK. MALBA
106	ŠATNA DĚTI	18.78	PVC VČ. PŘECHOD. LIST	A1	STĚNY ŠTUK. MALBA, STŘEP ŠTUK. MALBA
107	UMÝVÁRNA DĚTI	12.11	PVC VČ. PŘECHOD. LIST	A1	STĚNY OBKLAD v+1.2m. ŠTUK. MALBA, STŘEP- SDK Podlah v+2.5m. MALBA
108	WC DĚTI	8.32	PVC VČ. PŘECHOD. LIST	A1	STĚNY OBKLAD v+1.2m. ŠTUK. MALBA, STŘEP- SDK Podlah v+2.5m. MALBA

LEGENDA MÍSTNOSTÍ- BLOK "A2":

OZN.	ÚČEL MÍSTNOSTI	POLOHA	PODLAHA	SKLADBA	ÚPRAVA POVRCHU
101	VSTUP-ZADVĚŘÍ	4.54	PVC VČ. PŘECHOD. LIST	A1	STĚNY ŠTUK. MALBA, STŘEP ŠTUK. MALBA
102	UKLADOVÁ KOMORA	1.40	PVC VČ. PŘECHOD. LIST	A1	STĚNY OBKLAD v+2m. ŠTUK. MALBA, STŘEP ŠTUK. MALBA
103	WC PERSONAL	1.17	KERAMICKÁ DLAŽBA	B1	STĚNY OBKLAD v+2m. ŠTUK. MALBA, STŘEP ŠTUK. MALBA
104	UMÝVÁRNA PERSONAL	1.86	KERAMICKÁ DLAŽBA	B1	STĚNY OBKLAD v+2m. ŠTUK. MALBA, STŘEP ŠTUK. MALBA
105	ŠATNA PERSONAL	3.12	PVC VČ. PŘECHOD. LIST	A1	STĚNY ŠTUK. MALBA, STŘEP ŠTUK. MALBA
106	ŠATNA DĚTI	18.78	PVC VČ. PŘECHOD. LIST	A1	STĚNY ŠTUK. MALBA, STŘEP ŠTUK. MALBA
107	UMÝVÁRNA A WC DĚTI	24.43	PVC VČ. PŘECHOD. LIST	A1	STĚNY OBKLAD v+2m. ŠTUK. MALBA, STŘEP- SDK Podlah v+2.5m. MALBA

POZNÁMKA OBECNÁ:

- VZHLÉDEM K CELKOVÉMU STAVU OBJEKTU, NEPRÁVÝCH ÚHLŮ JEDNOTLIVÝCH MÍSTNOSTÍ, ODKLON OD SVISLICE, Z ČÁSTI OPADANÝCH OMÍTEK, NĚKTERÝCH NEPRÍSTUPNÝCH MÍST atp. MŮŽE DOCHÁZET K JEDNOTLIVÝM ODCHÝLKÁM OPROTI ZAMĚŘENÉMU STÁVAJÍCÍMU STAVU. V JEDNOTLIVÝCH MÍSTNOSTECH MŮŽE TATO ODCHYLKA BYT + - 100 mm.
- STYKY RŮZNÝCH MATERIÁLŮ PŘETÁHNOU PLETIVEMPERLINKOU
- ZA PŘÍPADNÉ ZMĚNY OPROTI SCHVÁLENÉ PROJEKTOVÉ DOKUMENTACI, KTERÉ NEBUDOU POTVRZENY/SCHVÁLENY GENERALNÍM PROJEKTANTEM STAVBY, NENESE GENERALNÍ PROJEKTANT ŽÁDNOU ZODPOVĚDNOST
- SAMOSTATNĚ JSOU ŘEŠENY DÍLCÍ PROJEKTY PROFESÍ A SPECIALIZACÍ
- V PROJEKTOVÉ DOKUMENTACI NEJSOU ZAKRESLENY PROSTUPY PRO ŽTI, ÚT, VZT., ELEKTRO A PLYN
- PŘI REALIZACI JAKÉKOLIV DÍLCÍ ČÁSTI OBJEKTU JE NUTNÉ POUŽÍVAT KOMPLETNÍ DOKUMENTACI VČETNĚ VŠECH PŘÍLOH
- STYK OKNA S OMÍTKOU BUDĚ ŘEŠEN POMOCÍ NÁPOJOVACÍ APU LIŠTY (I+E)
- DALŠÍ POTŘEBNÉ INFORMACE - VIZ VÝPIS PRVKŮ
- DO STÁVAJÍCÍCH STŘEPNÍCH A STĚNOVÝCH PANEĽŮ NENÍ DOVOLENO DRÁŽKOVAT
- SKLADBY JSOU POPSÁNY V ŘEZU
- V MÍSTĚCH, KDE JSOU ZNAČENY NOVÉ OBKLADY BUDOU PROVEDENY HRUBÉ OMÍTKY Z DŮVODŮ SKRYTÍ ROZVODU ELEKTRINY
- NAD NADPRÁŽÍM V MÍSTNOSTECH BEZ OKEN JSOU VĚTRACÍ OTVORY S MRŽKOU.
- DO TĚCHTO OTVORŮ BUDOU OSAZENY VĚTRACÍ MRŽKY - X13
- V PŘÍPADĚ NUTNOSTI OŘEZU OBKLADŮ, BUDOU ZKRÁCENY OBKLADÁCKY UMÍSTĚNY K ÚROVNI PODLAHY

POZNÁMKA :

- POZN. č.1: NOVĚ ZAKRYTÍ INSTALACI "KUIFR"
- POZN. č.2: SNÍŽENÍ SPRCHY NA 300MM OD PODLAHY
- POZN. č.3: STÁVAJÍCÍ VĚŠÁKY NA RUČNÍKY
- POZN. č.4: SDK PŘEDSTĚNA PRO ZÁVĚSNÉ WC, TL. 200MM, VÝŠKA 1200MM
- POZN. č.5: JEDNÁ SE O SKLADBU B1a, PŘESNÁ TRASA VIZ DOKUMENTACE ŽTI


LEGENDA MATERIÁLŮ:

- STÁVAJÍCÍ KONSTRUKCE
- STÁVAJÍCÍ KONSTRUKCE PANEĽ
- STÁVAJÍCÍ KONSTRUKCE ZDĚNÉ
- NOVĚ STAVBNÍ KONSTRUKCE
- NOVĚ KONSTRUKCE - POROBETONOVÉ TVÁRNICE
- INSTALAČNÍ PŘEDSTĚNA II. 200mm
- NOVÝ KERAMICKÝ OBKLAD SKLADBA C3
- ROZSAH NOVĚ OMÍTANÝCH STĚN SKLADBA C2
- HRANICE ŘEŠENÉHO ÚZEMÍ

BLOK "A2"

PŮDORYS 1.NP

M 1:50

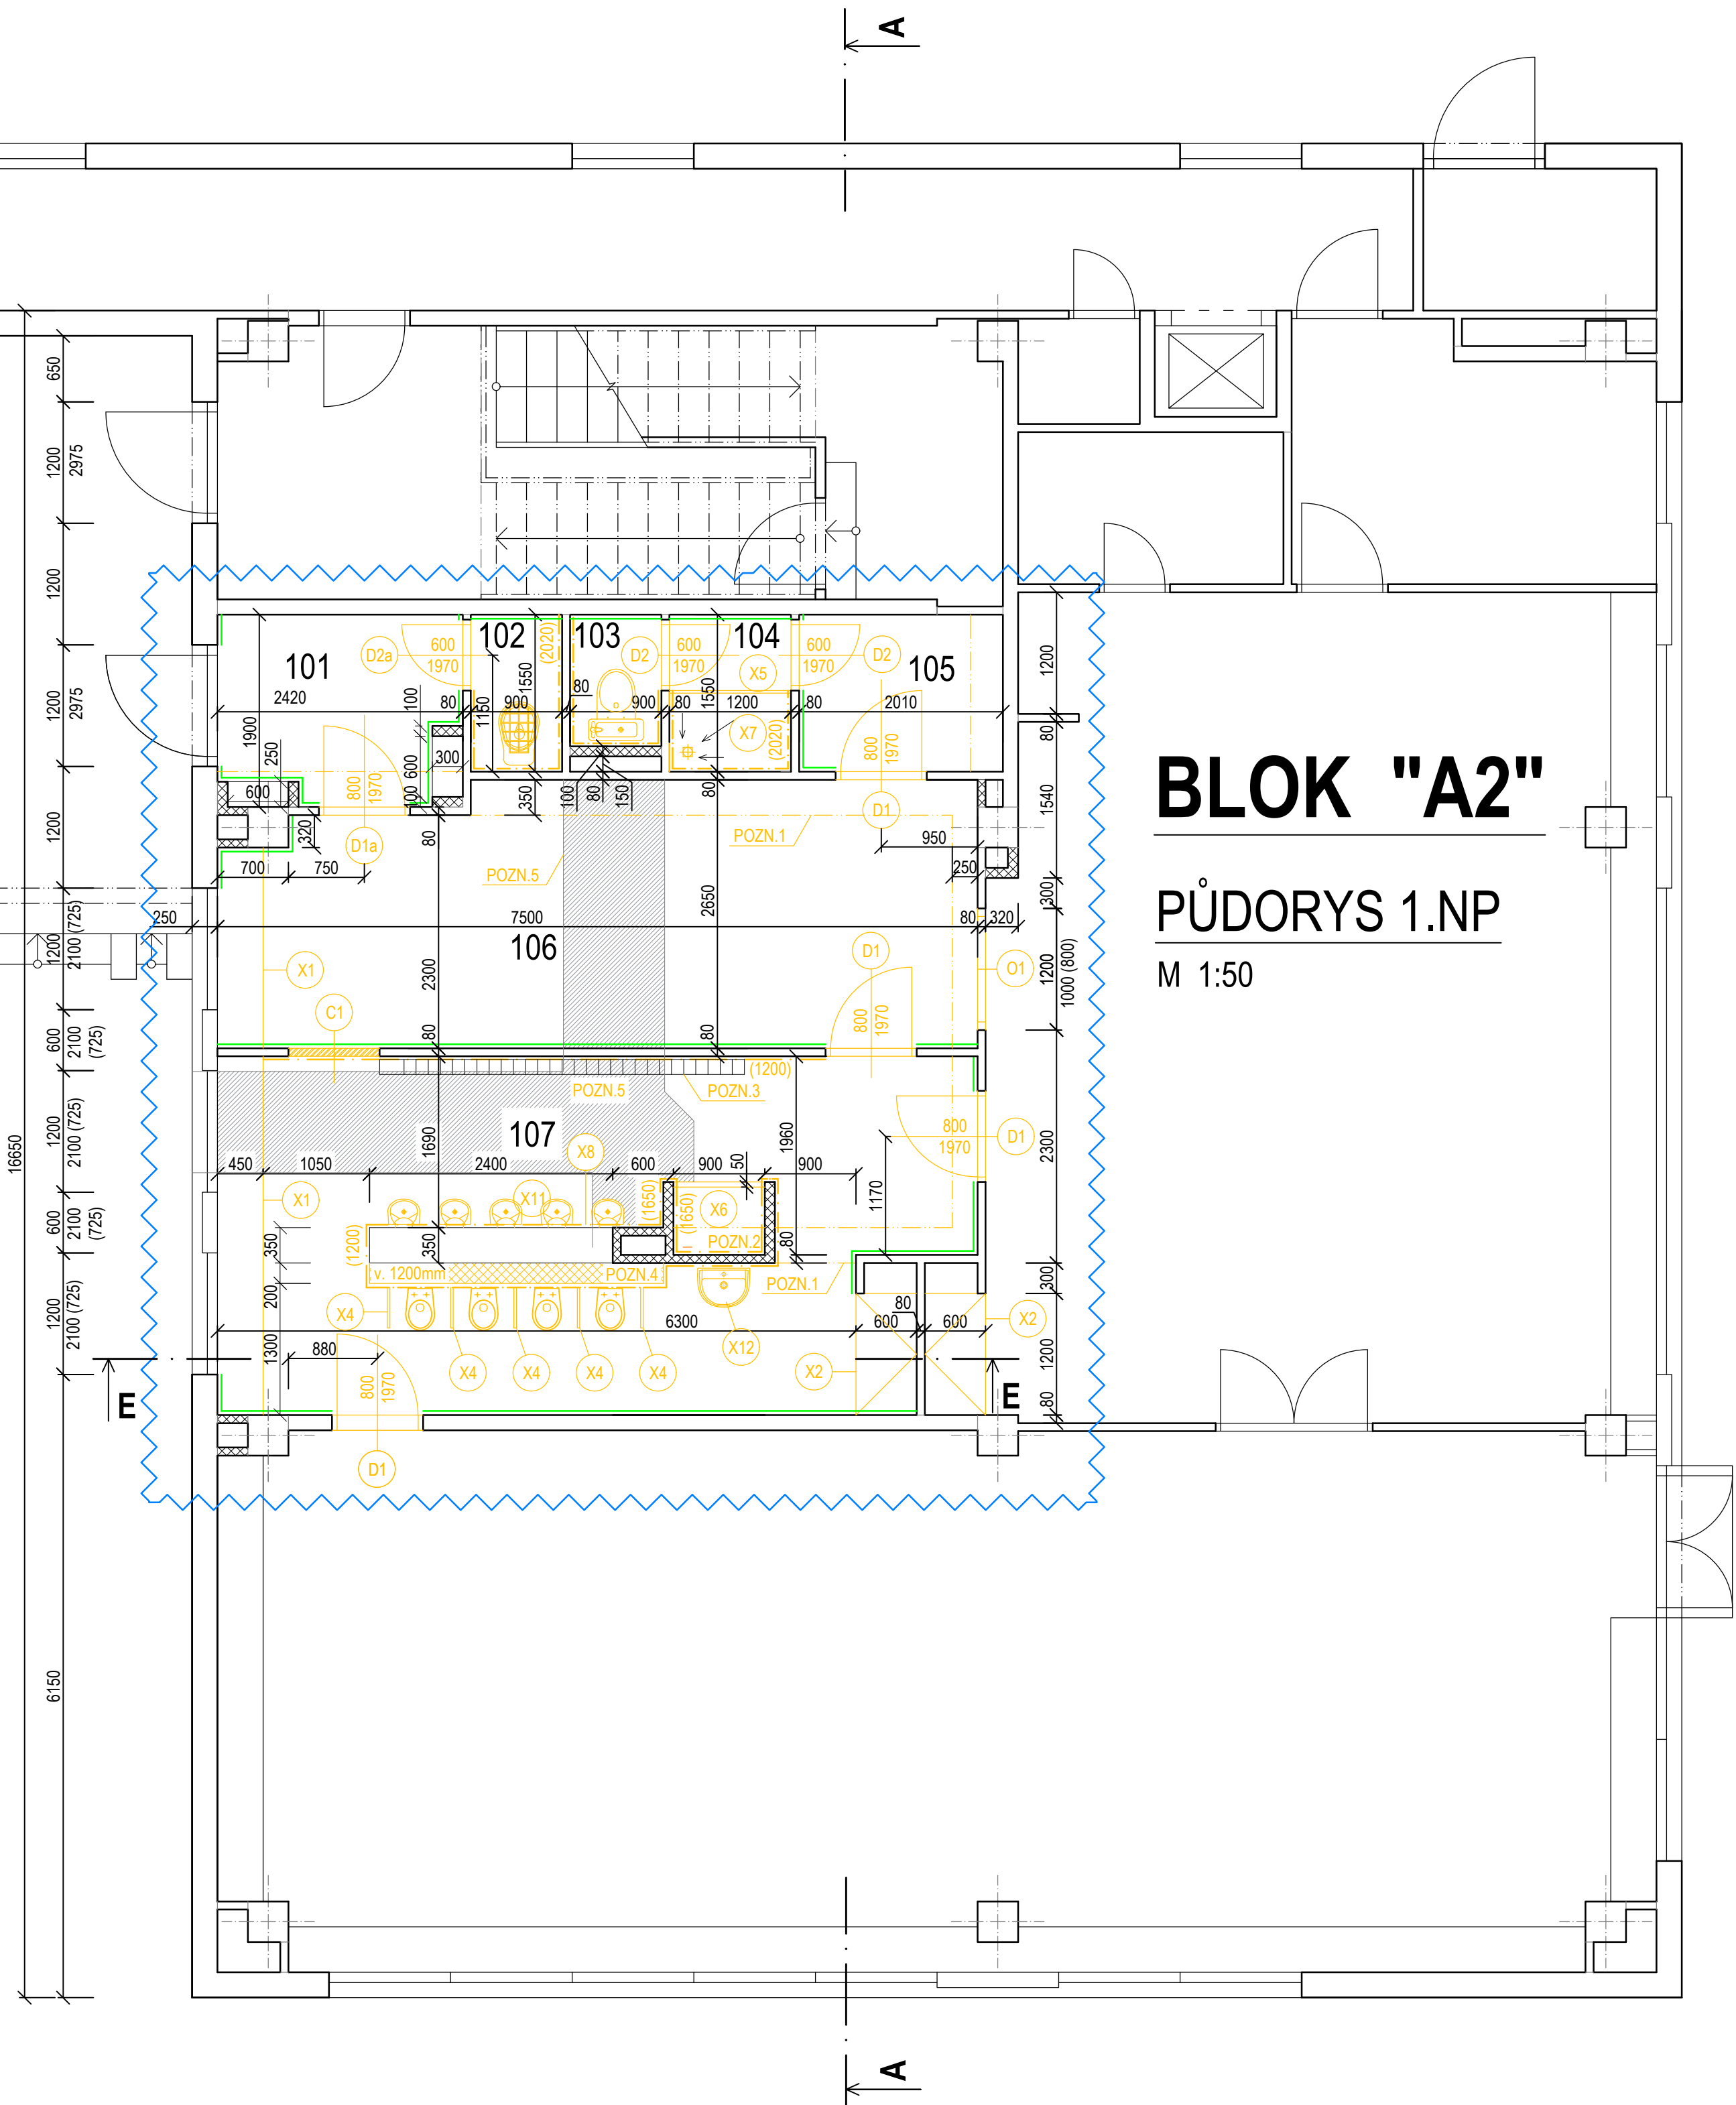

název a místo stavby:

MŠ J. Maluchy 13 – oprava sociálních zařízení vč. šaten

MŠ Jana Maluchy, Ostrava - Dubina

investor:
Městský obvod Ostrava - Jih, Horní 791/3,
700 30 Ostrava - Hrabůvka

část:

D

zodpovědný projektant:

Petr Mareček , ČKAIT 1103789

vypracovala:

Dobromila Hadašová

stupeň dokumentace:

DPS

výkres:

PŮDORYS 1.NP - NOVÝ STAV

měřítko:

1:50

datum:

SRPN 2021

formát:

A0

číslo výkresu:

D.1.5