



BLOK "AH2"


ŘEZ C-C

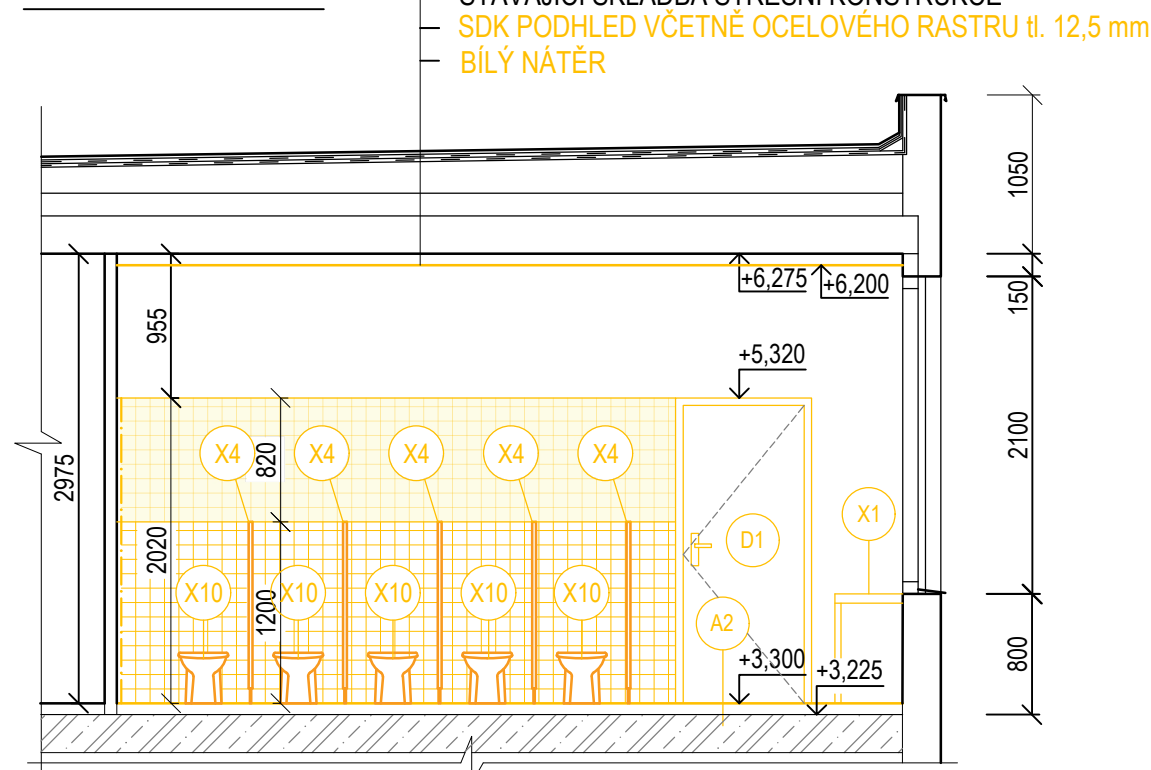

ŘEZ D-D

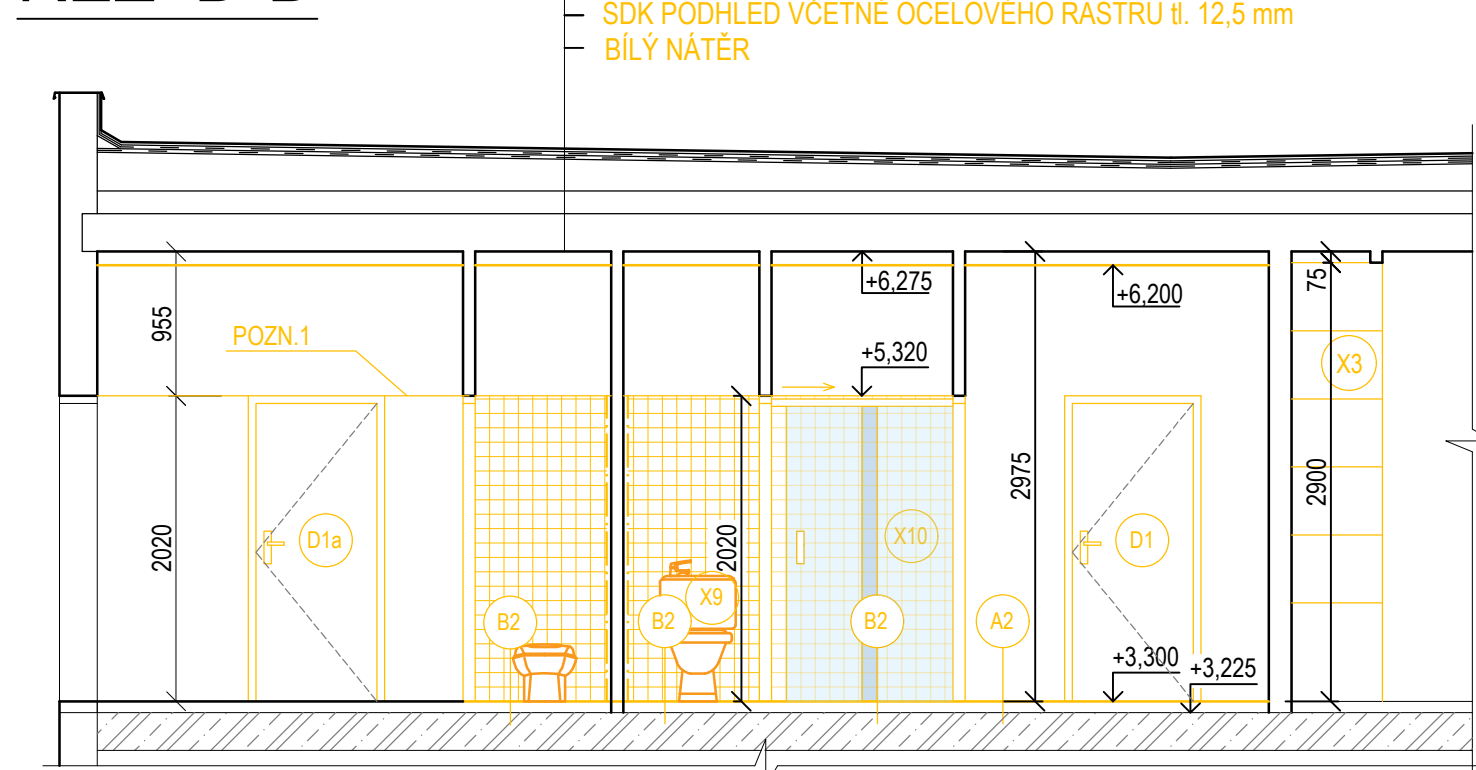

ŘEZ E-E

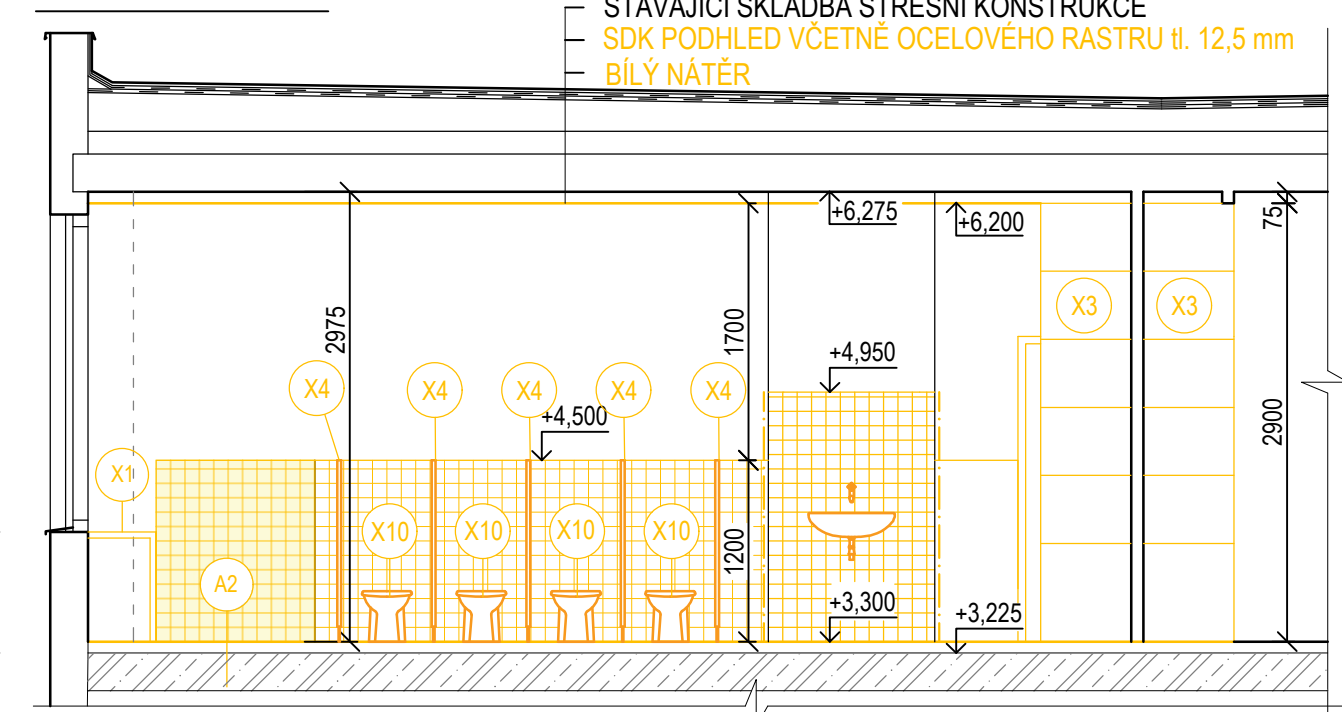

SKLADBY KONSTRUKCÍ:

- A2**
- PVC PODLAHA (VELMI SILNÁ ZÁTĚŽ) II. 2,5 mm
  - LEPIDLO
  - SAMONIVELAČNÍ STĚRKA II. 0-20 mm
  - PENETRACE Z EPPOXIDOVÉ PRYSKYŘICE
  - CEMENTOVÝ POTĚR HLazený OCEL HLADÍTEK II. 38 mm
  - LEPENKA A400SH-SPOJE PRELEPENY ASFALTEM II. 1 mm
  - 2x FIBREX
  - STROPNÍ PANEĽ
  - SDK PODHLÉD II. 75 mm
- B2**
- KERAMICKÁ DLÁŽBA II. 9 mm
  - LEPIDLO II. 2 mm
  - HYDROIZOLAČNÍ STĚRKA II. 2 mm
  - SAMONIVELAČNÍ STĚRKA II. 0-20 mm
  - PENETRACE Z EPPOXIDOVÉ PRYSKYŘICE
  - CEMENTOVÝ POTĚR HLazený OCEL HLADÍTEK II. 38 mm
  - LEPENKA A400SH II. 1 mm (BOURANÉ KONSTRUKCE)
  - 2x FIBREX
  - STROPNÍ PANEĽ
  - SDK PODHLÉD II. 75 mm
- C1**
- MALBA BILÁ
  - ŠTUKOVÁ OMÍTKA 2 mm
  - HRUBÁ OMÍTKA II. 0-20 mm
  - PENETRACE
  - POROBETONOVÁ TVÁRNICE II. 75 mm
  - PENETRACE
  - HRUBÁ OMÍTKA II. 0-20 mm
  - ŠTUKOVÁ OMÍTKA 2 mm
  - MALBA BILÁKERAMICKÝ OBKLAD 150x150 BILÝ II. 6mm
- C2**
- MALBA BILÁ
  - ŠTUKOVÁ OMÍTKA II. 3 mm
  - FLEXIBILNÍ LEPIDLO II. 5mm
  - HYDROIZOLAČNÍ STĚRKA (v místě sprchového koutu)
  - HLOUBKOVÁ PENETRACE
  - HRUBÁ OMÍTKA 10-20mm
  - STÁVAJÍCÍ STĚNOVÝ PANEĽ
  - HLOUBKOVÁ PENETRACE
  - STÁVAJÍCÍ STĚNOVÝ PANEĽ
- C3**
- KERAMICKÝ OBKLAD 150x150, BILÝ, II. 6mm
  - FLEXIBILNÍ LEPIDLO II. 5mm
  - HYDROIZOLAČNÍ STĚRKA (v místě sprchového koutu)
  - HLOUBKOVÁ PENETRACE
  - HRUBÁ OMÍTKA 10-20mm
  - HLOUBKOVÁ PENETRACE
  - STÁVAJÍCÍ STĚNOVÝ PANEĽ

LEGENDA MÍSTNOSTÍ- BLOK "A1Z":

ČÍSLO	ÚČEL MÍSTNOSTI	PLOCHA (m2)	PODLAHA	SKLADBA	ÚPRAVA POVrchU
201	UKLIDOVÁ KOMBORA	1,40	PVC VČ. PRŮCHO. LST	A2	STĚNY OBKLAD v=20n. ŠTUK. MALBA. STŘEP-ŠTUK. MALBA
202	WC PERSONÁL	1,17	KERAMICKÁ DLÁŽBA	B2	STĚNY OBKLAD v=20n. ŠTUK. MALBA. STŘEP-ŠTUK. MALBA
203	UMÝVÁRNA PERSONÁL	1,86	KERAMICKÁ DLÁŽBA	B2	STĚNY OBKLAD v=20n. ŠTUK. MALBA. STŘEP-ŠTUK. MALBA
204	BATNA PERSONÁL	3,12	PVC VČ. PRŮCHO. LST	A2	STĚNY ŠTUK. MALBA. STŘEP-ŠTUK. MALBA
205	BATNA DĚTI	18,78	PVC VČ. PRŮCHO. LST	A2	STĚNY ŠTUK. MALBA. STŘEP-ŠTUK. MALBA
206	UMÝVÁRNA DĚTI	12,86	PVC VČ. PRŮCHO. LST	A2	STĚNY OBKLAD v=20n. ŠTUK. MALBA. STŘEP-SDK PANEĽ v=20n. MALBA
207	WC DĚTI	8,32	PVC VČ. PRŮCHO. LST	A2	STĚNY OBKLAD v=20n. ŠTUK. MALBA. STŘEP-SDK PANEĽ v=20n. MALBA

LEGENDA MÍSTNOSTÍ- BLOK "A2":

ČÍSLO	ÚČEL MÍSTNOSTI	PLOCHA (m2)	PODLAHA	SKLADBA	ÚPRAVA POVrchU
201	UKLIDOVÁ KOMBORA	1,40	PVC VČ. PRŮCHO. LST	A2	STĚNY OBKLAD v=20n. ŠTUK. MALBA. STŘEP-ŠTUK. MALBA
202	WC PERSONÁL	1,17	KERAMICKÁ DLÁŽBA	B2	STĚNY OBKLAD v=20n. ŠTUK. MALBA. STŘEP-ŠTUK. MALBA
203	UMÝVÁRNA PERSONÁL	1,86	KERAMICKÁ DLÁŽBA	B2	STĚNY OBKLAD v=20n. ŠTUK. MALBA. STŘEP-ŠTUK. MALBA
204	BATNA PERSONÁL	3,12	PVC VČ. PRŮCHO. LST	A2	STĚNY ŠTUK. MALBA. STŘEP-ŠTUK. MALBA
205	BATNA DĚTI	18,78	PVC VČ. PRŮCHO. LST	A2	STĚNY ŠTUK. MALBA. STŘEP-ŠTUK. MALBA
206	UMÝVÁRNA A WC DĚTI	24,43	PVC VČ. PRŮCHO. LST	A2	STĚNY OBKLAD v=20n. ŠTUK. MALBA. STŘEP-SDK PANEĽ v=20n. MALBA

POZNÁMKA OBECNÁ:

- VZHLÉDEM K CELKOVÉMU STAVU OBJEKTU, NEPRÁVÝCH ÚHLŮ JEDNOTLÝCH MÍSTNOSTÍ, ODKLON OD SVISLICE, Z ČÁSTI OPADANÝCH OMÍTEK, NĚKTERÝCH NEPRÍSTUPNÝCH MÍST APO. MŮŽE DOCHÁZET K JEDNOTLIVÝM ODCHÝLKÁM OPROTI ZAMĚŘENÉMU STÁVAJÍCÍMU STAVU. V JEDNOTLIVÝCH MÍSTNOSTECH MŮŽE TATO ODCHÝLKA BYT ± 100 mm.
- STYKY RŮZNÝCH MATERIÁLŮ PŘETÁHNOUT PLETIVEMPERLINKOU
- ZA PŘÍPADNÉ ZMĚNY OPROTI SCHVÁLENÉ PROJEKTOVÉ DOKUMENTACI, KTERÉ NEBUDOU POTVRZENY/SCHVÁLENY GENERALNÍM PROJEKTANTEM STAVBY, NENESE GENERALNÍ PROJEKTANT ŽÁDNOU ZODPOVĚDNOST
- SAMOSTATNĚ JSOU ŘEŠENY DÍLČÍ PROJEKTY PROFESÍ A SPECIALIZACÍ
- V PROJEKTOVÉ DOKUMENTACI NEJSOU ZAKRESLENY PROSTUPY PRO ZTI, ÚT, VZT, ELEKTRO A PLYN
- PŘI REALIZACI JAKÉKOLIV DÍLČÍ ČÁSTI OBJEKTU JE NUTNÉ POUŽÍVAT KOMPLETNÍ DOKUMENTACI VČETNĚ VŠECH PŘÍLOH
- STYK OKNA S OMÍTKOU BUDĚ ŘEŠEN POMOCÍ NÁPOJOVACÍ APU LIŠTY (I+E)
- DALŠÍ POTŘEBNÉ INFORMACE - VIZ VÝPIS PRVKŮ
- DO STÁVAJÍCÍCH STROPNÍCH A STĚNOVÝCH PANEĽŮ NENÍ DOVOLENO DRÁŽKOVAT
- SKLADBY JSOU POPSÁNY V REZU
- V MÍSTECH, KDE JSOU ZNAČENY NOVÉ OBKLADY BUDOU PROVEDENY HRUBÉ OMÍTKY Z DŮVODŮ SKRYTÍ ROZVODU ELEKTRINY
- NAD NADPRAŽÍM V MÍSTNOSTECH BEZ OKEN JSOU VĚTRACÍ OTVORY S MRŽKOU.
- DO TĚCHTO OTVORŮ BUDOU OSAZENY VĚTRACÍ MRŽKY - X13
- V PŘÍPADĚ NUTNOSTI OŘEZU OBKLADŮ, BUDOU ZKRÁCENÉ OBKLADÁCKY UMÍSTĚNY K ÚROVNI PODLAHY

POZNÁMKA :

- POZN. 1.1: NOVĚ ZAKRYTÍ INSTALACÍ "KUIFR"
- POZN. 1.2: SNÍŽENÍ SPRCHY NA 300MM OD PODLAHY
- POZN. 1.3: SDK PŘEDSTĚNA PRO ZÁVĚSNÉ WC, TL. 200MM, VÝŠKA 1200MM


LEGENDA MATERIÁLŮ:

- STÁVAJÍCÍ KONSTRUKCE
- STÁVAJÍCÍ KONSTRUKCE PANEĽ
- STÁVAJÍCÍ KONSTRUKCE ZDĚNÉ
- NOVĚ STAVBNÍ KONSTRUKCE
- NOVĚ KONSTRUKCE - POROBETONOVÉ TVÁRNICE
- NOVĚ KONSTRUKCE - POROBETONOVÉ TVÁRNICE
- NOVÝ KERAMICKÝ OBKLAD SKLADBA C3
- ROZSAH NOVĚ OMÍTANÝCH STĚN SKLADBA C2
- HRANICE ŘEŠENÉHO ÚZEMÍ

BLOK "A2"

PŮDORYS 2.NP

M 1:50

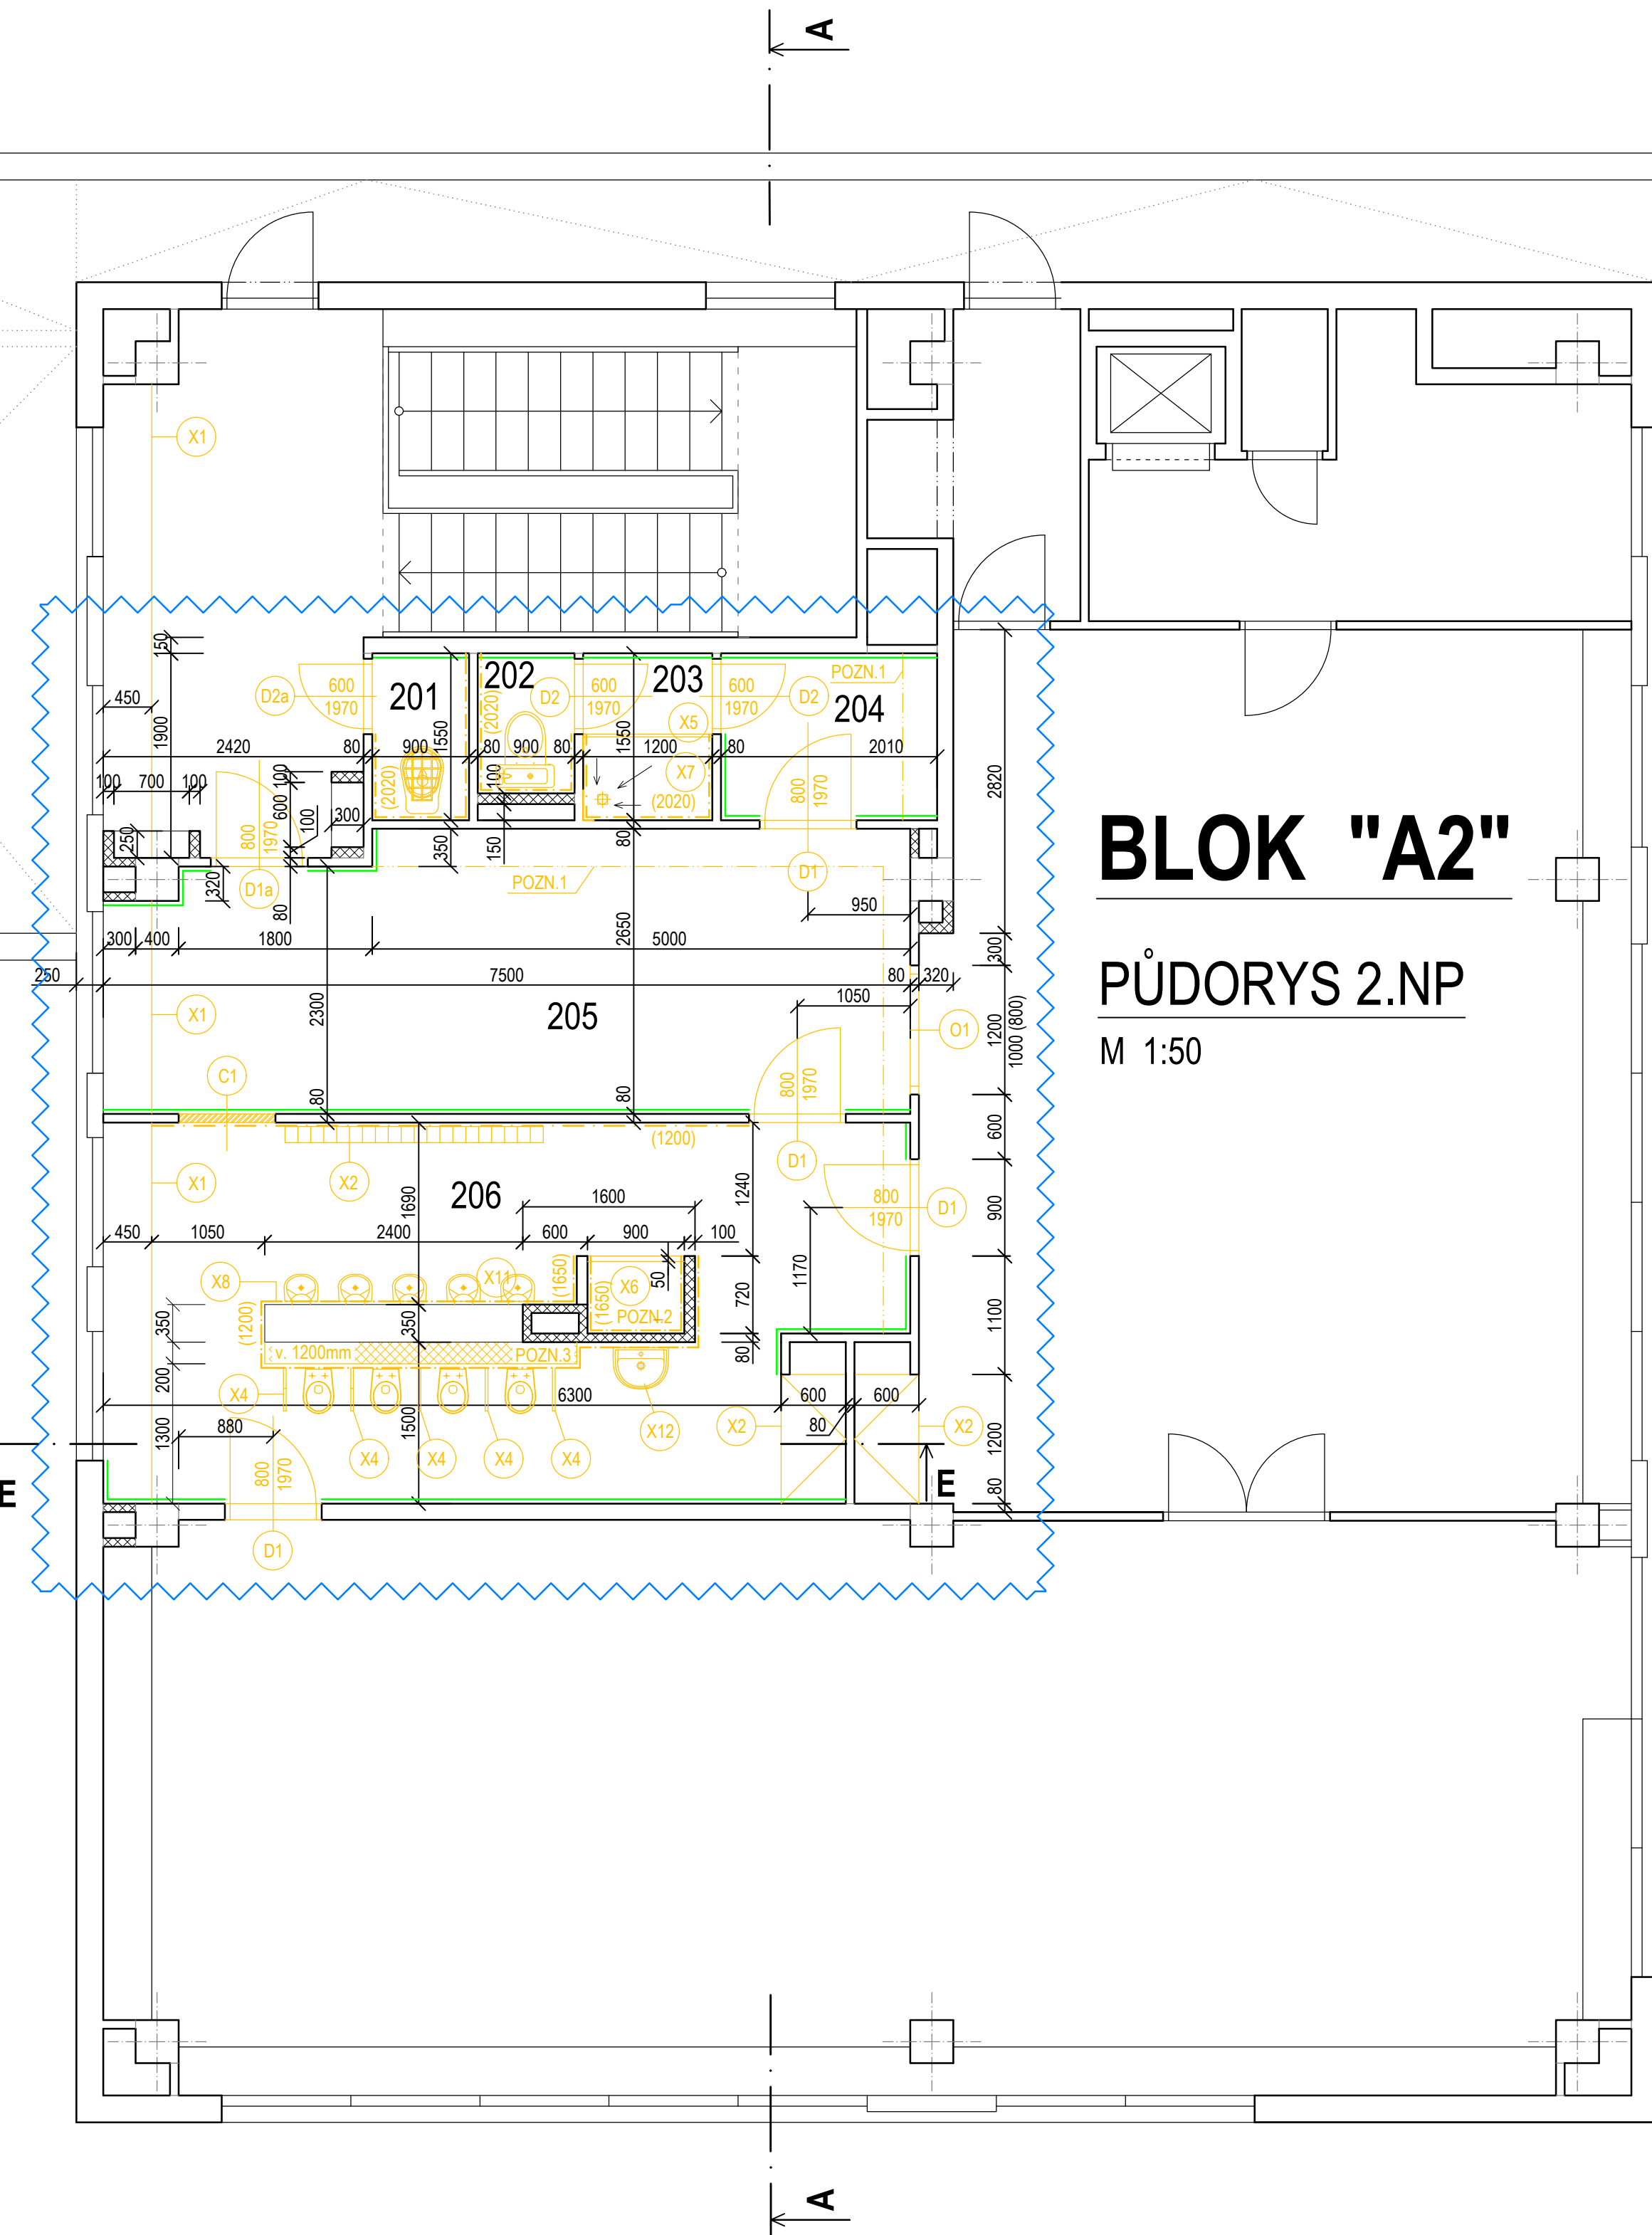

název a místo stavby:

MŠ J. Maluchy 13 – oprava sociálních zařízení vč. šaten

MŠ Jana Maluchy, Ostrava - Dubina

investor:

Městský obvod Ostrava - Jih, Horní 791/3,

700 30 Ostrava - Hrabůvka

část:

D

zodpovědný projektant:

Petr Mareček, ČKAIT 1103789

vypracovala:

Dobromila Hadašová

stupeň dokumentace:

DPS

výkres:

PŮDORYS 2.NP - NOVÝ STAV

měřítko:

1:50

datum:

SRPN 2021

formát:

A0

číslo výkresu:

D.1.6 - 1/2