



PŮDORYS

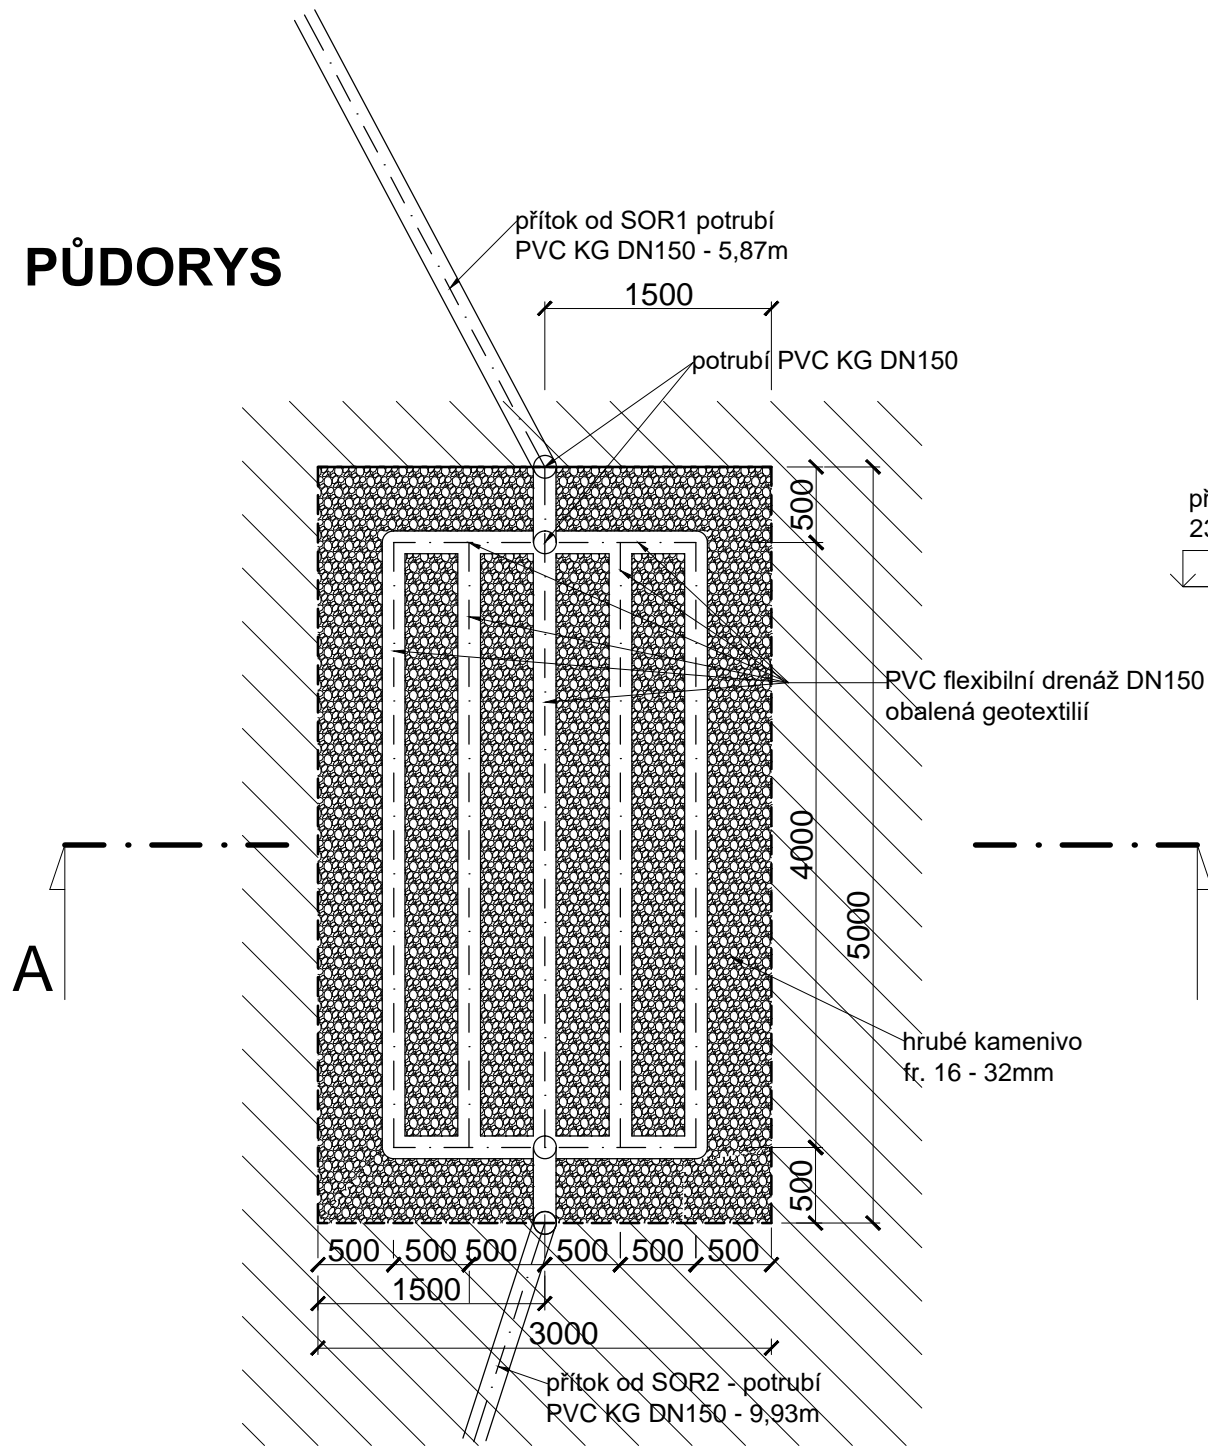

ŘEZ A - A'

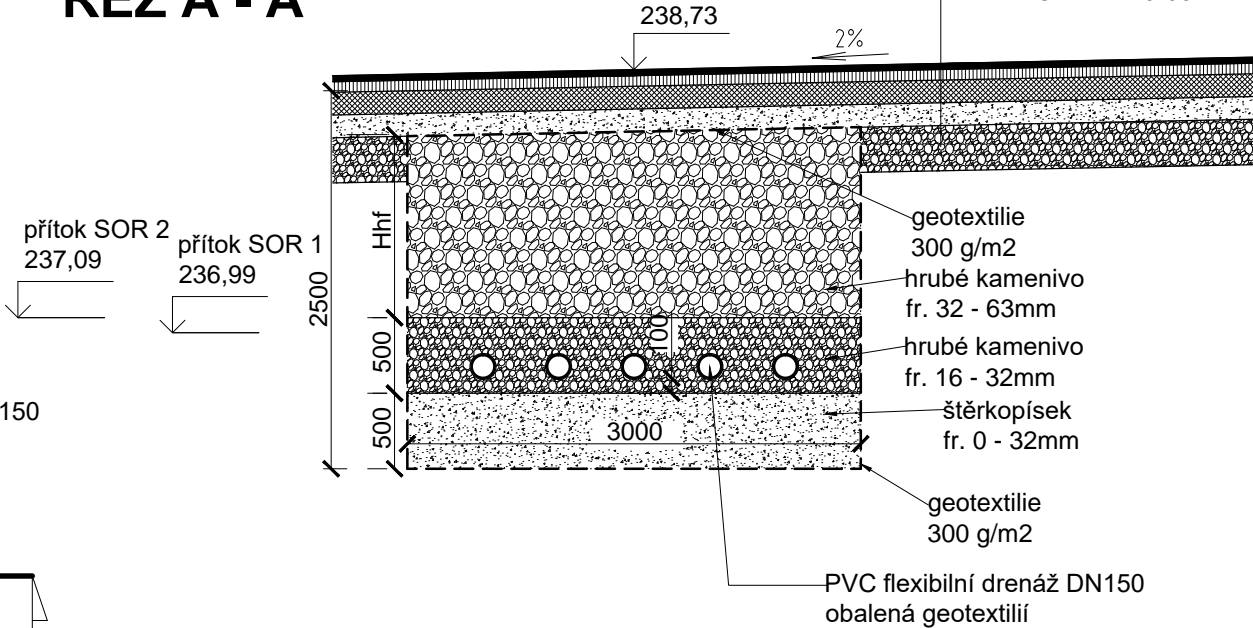

KONSTRUKCE 1

ASFALTOVÝ BETON ACO 11 - 40mm
SPOJOVACÍ ASF. POSTŘÍK 0,7kg/m²
OBALOVANÉ KAMENIVO ACP 16+ - 70mm
INFILTRAČNÍ POSTŘÍK 1kg/m²
ŠTĚRKODRŤ fr. 0-63mm - 150mm
ŠTĚRKODRŤ fr. 0-32mm - 150mm
ZEMNÍ PLÁŇ - Edef min. 45 MPa
CELKEM - 410mm

SANACE PODLOŽÍ

ŠTĚRKODRŤ fr. 0-63mm - 300mm

ZODP.PROJEKTANT	VYPRACOVAL	K.Ú	PARÉ Č.:	RAZÍTKO:	
ING. ROMAN FILDÁN	ING. ROMAN FILDÁN	HRABŮVKA			
KRAJ: Moravskoslezský kraj		MÍSTO: ul.Aviatiků, Ostrava			
INVESTOR: Městský obvod Ostrava - Jih, Horní 791/3, 700 30 Ostrava-Hrabůvka					
AKCE: Parkoviště ul. Aviatiků, p.p.č.463/6, k.ú.Hrabůvka					
OBJEKT: SO 301 DEŠŤOVÁ KANALIZACE				FORMÁT:	A3
				DATUM:	02/2018
				ÚČEL:	DPS
OBSAH: VSAKOVACÍ OBJEKT				MĚŘÍTKO: 1:50	VÝKRES: D1.1.b.1