


ŘEZ A - A'


KONSTRUKCE 2

ZÁMKOVÁ DLAŽBA OSTROHRANNÁ - 80mm  
LOŽE Z DRTI fr. 0-8mm - 40mm  
ŠTĚRKODRŤ fr. 0-63mm - 250mm  
ZEMNÍ PLÁN - Edef min. 30 MPa  
CELKEM - 370mm

SANACE PODLOŽÍ  
ŠTĚRKODRŤ fr. 0-63mm - 300mm

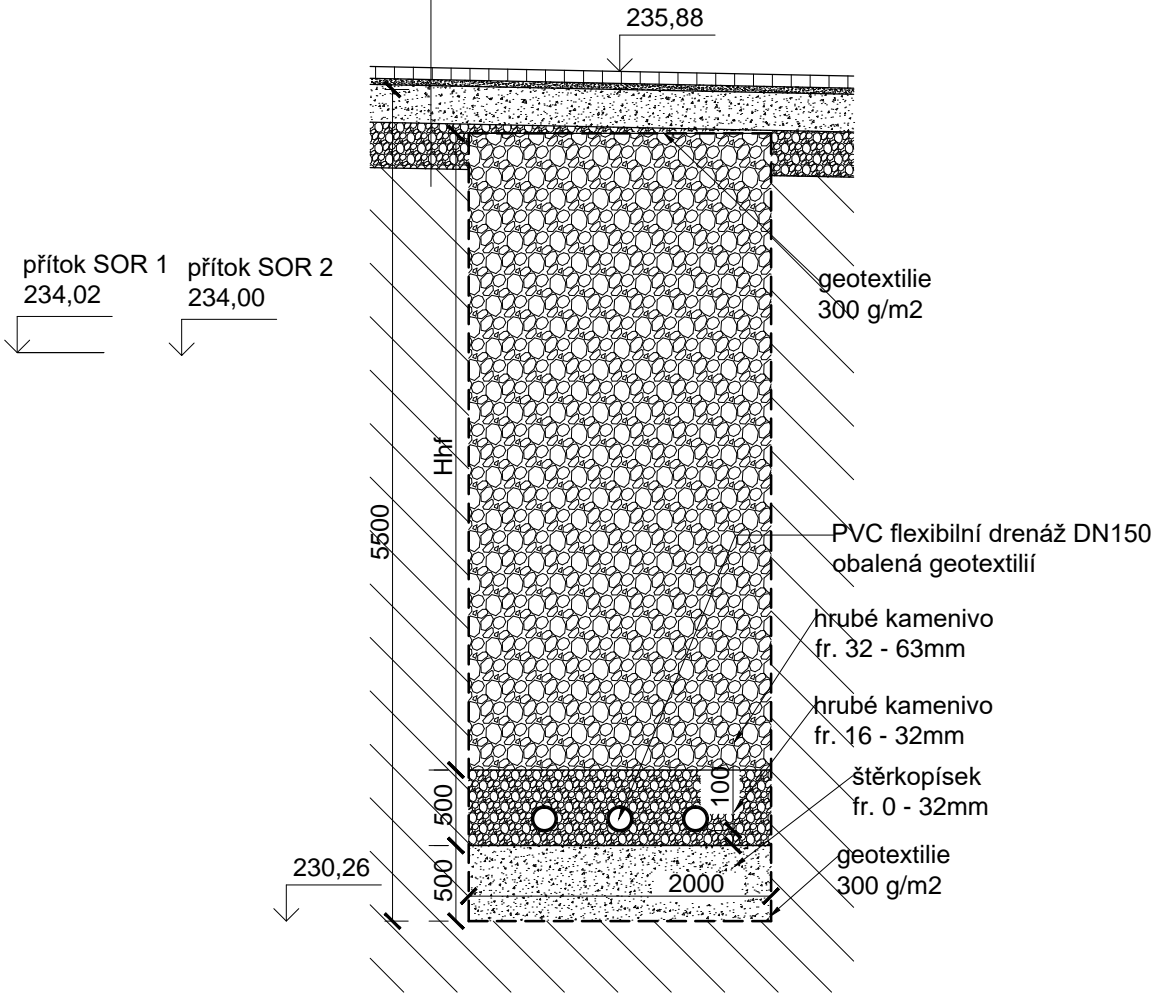

PŮDORYS

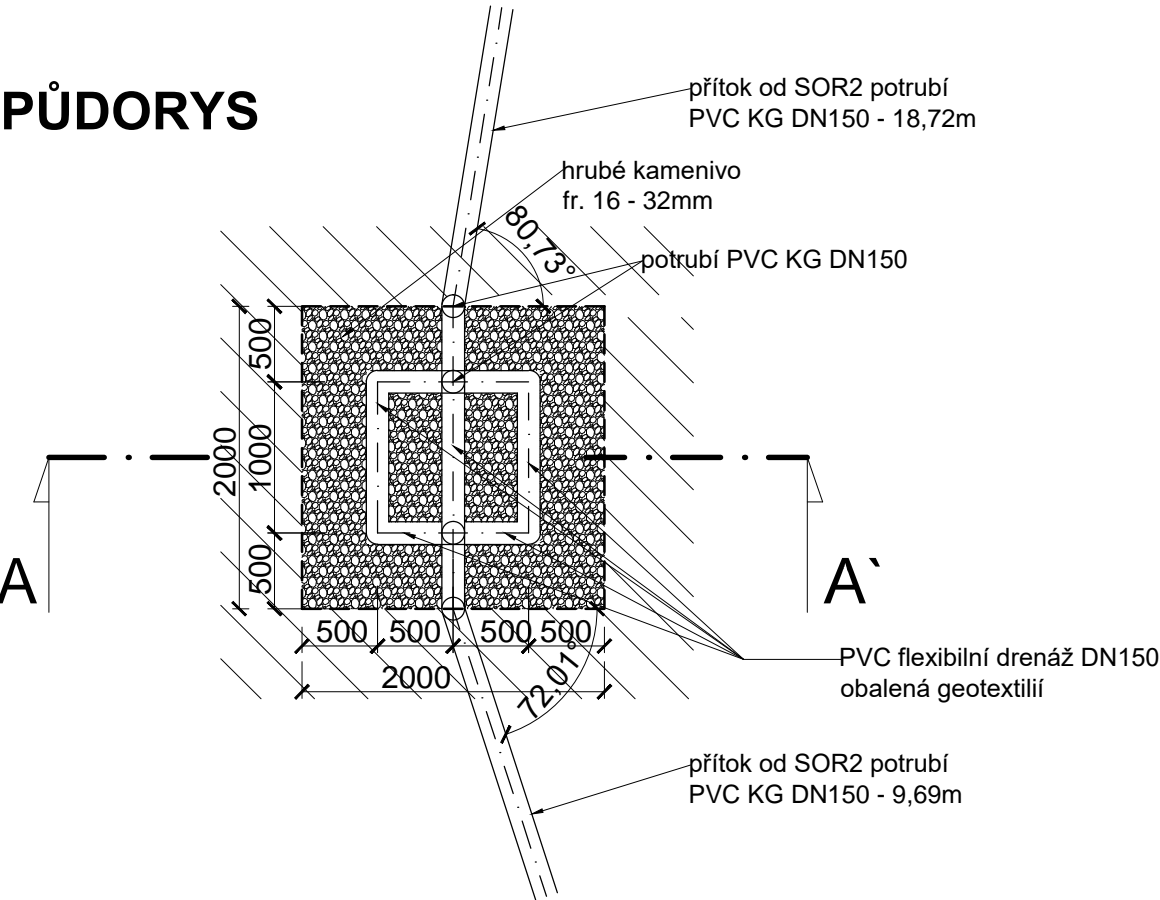

ZODP.PROJEKTANT	VYPRACOVAL	K.Ú	PARÉ Č.:	RAZÍTKO:	
ING. ROMAN FILDÁN	ING. ROMAN FILDÁN	ZÁBŘEH NAD ODROU			
KRAJ: Moravskoslezský kraj		MÍSTO: ul. Čujkovova, Ostrava			
INVESTOR: Městský obvod Ostrava - Jih, Horní 791/3, 700 30 Ostrava-Hrabůvka					
AKCE: Vybudování parkovacích stání na ul. Čujkovova 43 - 47, p. p. č. 654/46, k. ú. Zábřeh nad Odrou				FORMÁT:	A3
OBJEKT:  SO 301 DEŠŤOVÁ KANALIZACE				DATUM:	05/2018
				ÚČEL:	DPS
OBSAH:  VSAKOVACÍ OBJEKT				MĚŘÍTKO: 1:50	VÝKRES: D1.1.b.1