


Souhlasíme se stavbou dle předložené dokumentace.

Nutno dodržet platné ČSN a podmínky vyjádření o existenci SEK č.j. 753765/17/MOV/S00.
Obnažené trasy SEK podléhají před záhozem pískem kontrole pracovníkem CETIN.

V Opavě dne 09.11.2017

Ing. Roman Vlach
Specialista správy a ochrany kabelové sítě
Česká telekomunikační infrastruktura a.s.

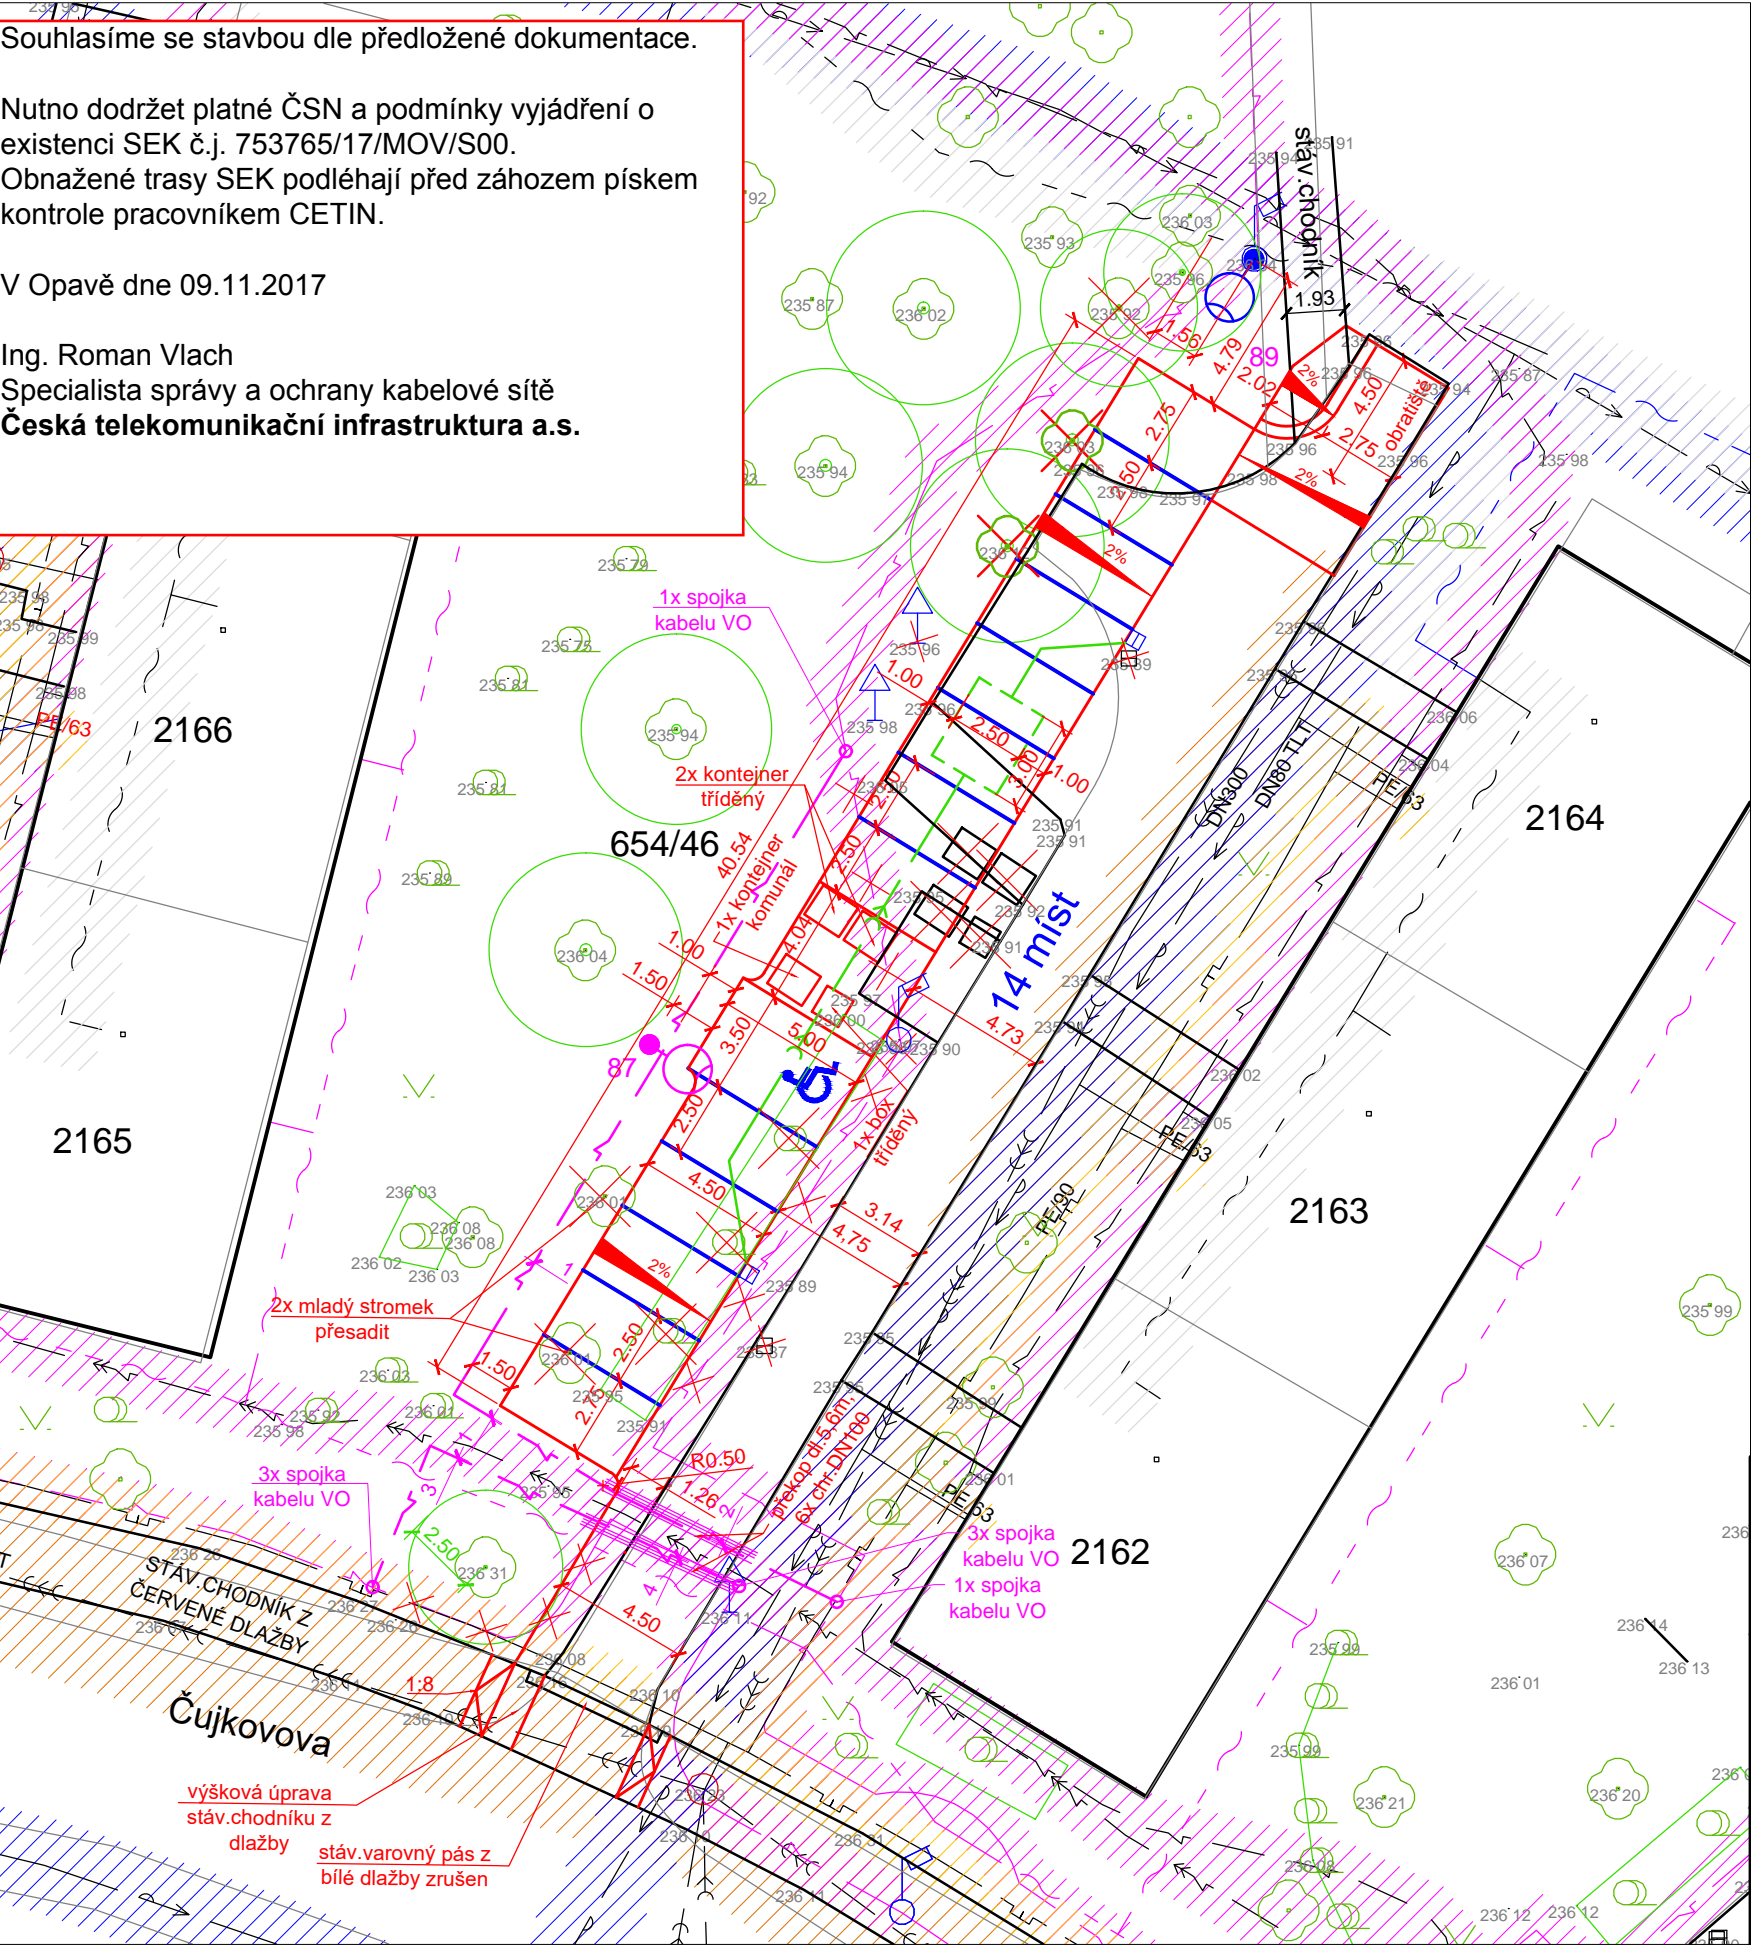

LEGENDA:

- HRANY NAVRŽENÝCH PLOCH
- VODOVODY STÁVAJÍCÍ
- KANALIZACE JEDNOTNÁ STÁVAJÍCÍ
- KANALIZACE DEŠŤOVÁ NAVRŽENÁ (SO 301 - samostatné stavební řízení)
- PLYNOVOD NTL STÁVAJÍCÍ
- SDĚLOVACÍ VEDENÍ PLÁNOVANÉ PODA
- SDĚLOVACÍ VEDENÍ STÁVAJÍCÍ PODZEMNÍ CETIN
- SDĚLOVACÍ VEDENÍ STÁVAJÍCÍ PODZEMNÍ UPC
- EL.VN PODZEMNÍ VEDENÍ STÁVAJÍCÍ
- EL.NN PODZEMNÍ VEDENÍ STÁVAJÍCÍ
- PODZ.VEDENÍ VEŘEJNÉHO OSVĚTLENÍ STÁVAJÍCÍ
- PODZ.VEDENÍ VEŘEJNÉHO OSVĚTLENÍ RUŠENÉ
- PODZ.VEDENÍ VEŘEJNÉHO OSVĚTLENÍ NAVRŽENÉ (povoleno v rámci územního řízení - SO 401)

- OCHRANNÉ PÁSMO SDĚL.VEDENÍ
- OCHRANNÉ PÁSMO SILOVÉHO VEDENÍ
- OCHRANNÉ PÁSMO KANALIZACE
- OCHRANNÉ PÁSMO PLYNU
- OCHRANNÉ PÁSMO VODOVODU
- STROMY STÁVAJÍCÍ / KÁCENÉ
- KEŘE STÁVAJÍCÍ / KÁCENÉ
- HRANY KATASTRU
- HRANY STÁVAJÍCÍCH PLOCH A OBJEKTŮ
- POKLOP KANALIZAČNÍ
- STÁVAJÍCÍ ULIČNÍ VPUST
- SO 301 - NOVÁ ULIČNÍ VPUST (samostatné stavební řízení)
- STÁVAJÍCÍ STOŽÁR VEŘ.OSVĚTLENÍ
- STÁVAJÍCÍ DOPRAVNÍ ZNAČKA
- NOVÝ silniční ocelový stožár jm.výšky 8m s jednoramenným výložníkem (povoleno v rámci územního řízení - SO 401)
- STÁVAJÍCÍ silniční ocelový stožár jm.výšky 8m s doplněným jednoramenným výložníkem (povoleno v rámci územního řízení - SO 401)

ZODP.PROJEKTANT	VYPRACOVAL	K.Ú	PARÉ Č.:	RAZÍTKO:	
ING. ROMAN FILDÁN	ING. ROMAN FILDÁN	ZÁBŘEH NAD ODROU			
KRAJ: Moravskoslezský kraj		MÍSTO: ul. Čujkovova, Ostrava			
INVESTOR: Statutární město Ostrava, Prokešovo nám. 1803/8, 729 30 Ostrava, IČ: 00845451					
AKCE: Vybudování parkovacích stání na ul. Čujkovova 49 - 53, p. p. č. 654/46, k. ú. Zábřeh nad Odrou				FORMÁT:	A3
				DATUM:	10/2017
				ÚČEL:	DSP
OBSAH: SITUACE STAVBY (KOORDINAČNÍ)				MĚŘÍTKO: 1:250	VÝKRES: B2