



ŘEZ A - A'

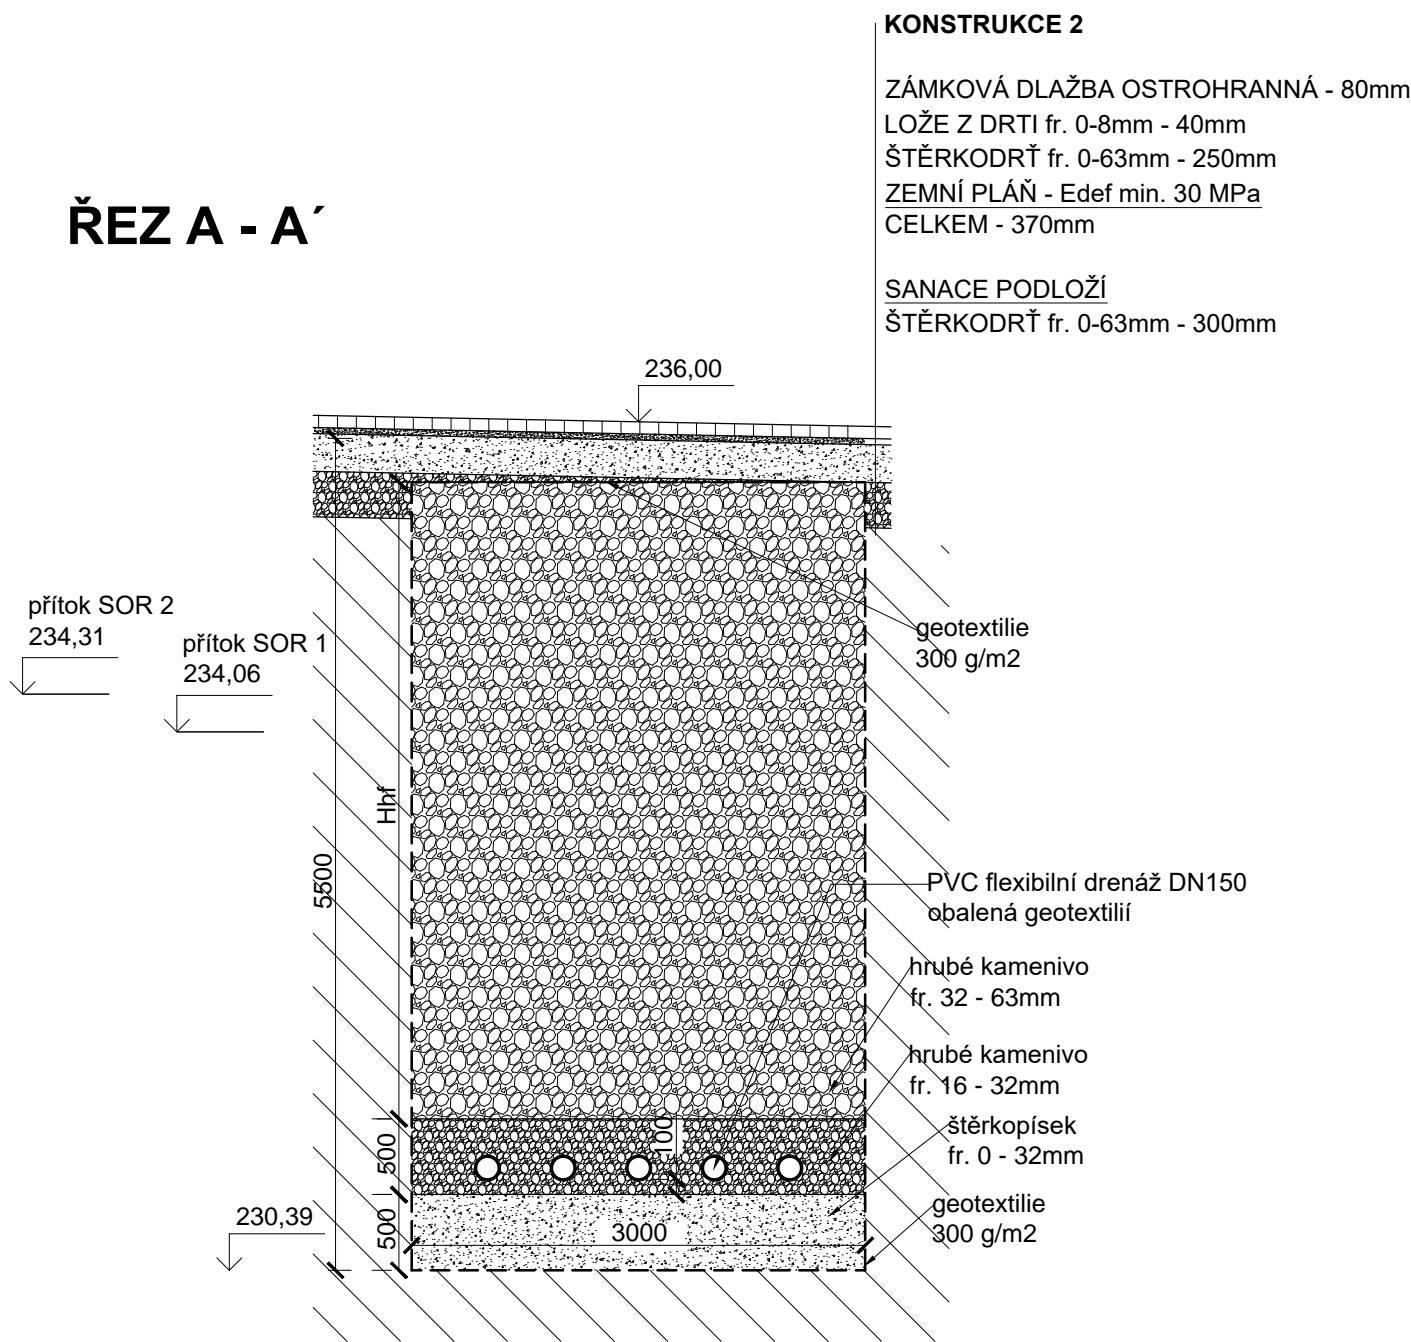

PŮDORYS

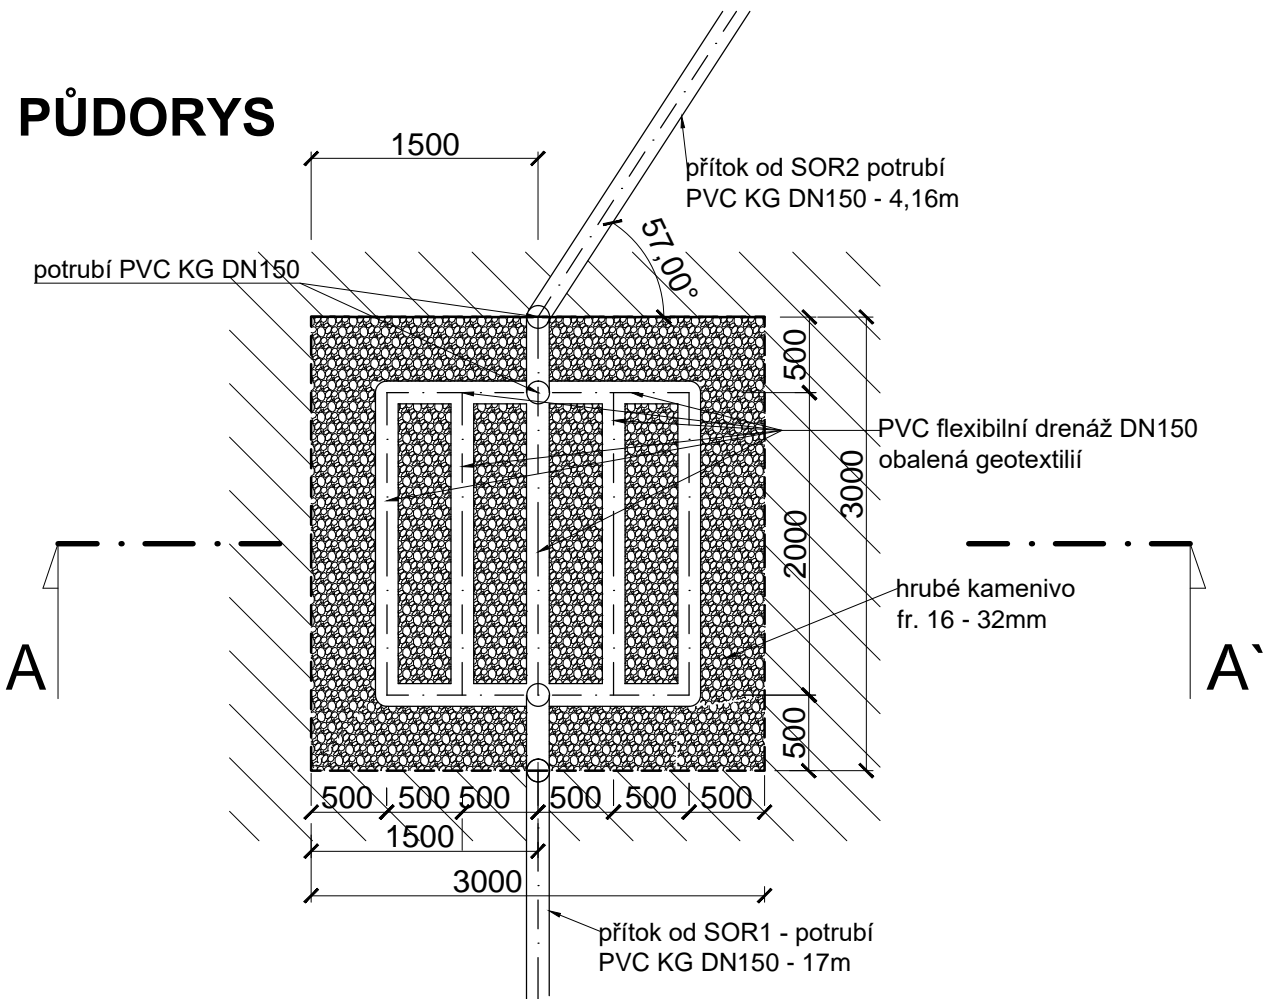

ZODP.PROJEKTANT	VYPRACOVAL	K.Ú	PARÉ Č.:	RAZÍTKO:	
ING. ROMAN FILDÁN	ING. ROMAN FILDÁN	ZÁBŘEH NAD ODROU			
KRAJ: Moravskoslezský kraj		MÍSTO: ul. Čujkovova, Ostrava			
INVESTOR: Statutární město Ostrava, Prokešovo nám. 1803/8, 729 30 Ostrava, IČ: 00845451					
AKCE: Vybudování parkovacích stání na ul. Čujkovova 55 - 59, p. p. č. 654/46, k. ú. Zábřeh nad Odrou					
OBJEKT:  SO 301 DEŠŤOVÁ KANALIZACE				FORMÁT:	A3
				DATUM:	02/2018
OBSAH:  VSAKOVACÍ OBJEKT				ÚČEL:	DPS
				MĚŘÍTKO: 1:50	VÝKRES: D1.1.b.1