



Ostravské vodárny a kanalizace a.s.

Váš dopis zn.:

Ze dne: 30. 10. 2017

Naše zn.: 6.3/8025/11904/17/Va

Vyřizuje: Ing. Dana Vašíčková

Tel.: 597 475 218

Fax.: 596 118 217

E-mail: vasickova.dana@ovak.cz

Pan

Roman Fildán

F. S. Tůmy 1237

735 14 ORLOVÁ

Datum: 22. 11. 2017

Vyjádření k dokumentaci pro stavební řízení

Stavba : Vybudování parkovacích stání na ul. Čujkovova 55–59, p.p.č. 654/46, k.ú. Zábřeh
Katastr : Zábřeh nad Odrou
Parcela : 654/46
Ulice : Čujkovova
Investor : Statutární město Ostrava

Jedná se o výstavbu parkoviště o 14-ti parkovacích stáních. Srážkové vody z nových zpevněných ploch budou likvidovány zasakováním. Součástí stavby je úprava veřejného osvětlení.

Informativní umístění vodovodních řadů DN 80 – DN 200 a kanalizací DN 300 - DN 500 v provozování společnosti Ostravské vodárny a kanalizace a.s. v zájmové lokalitě je patrné z přiložené situace. Upozorňujeme na plánovanou opravu vodovodů.

Se stavbou souhlasíme za těchto podmínek:

1. V souladu s ustanovením §153, odst.1 zákona č.183/2006 Sb., v platném znění bude před zahájením prací provedeno přesné vytýčení našich zařízení v dotčeném území. Vytýčení je možno objednat na našem oddělení dokumentace, ☎ - 597 475 103.
2. Zařízení v provozování společnosti Ostravské vodárny a kanalizace a.s. budou respektována dle příslušných ČSN, zejména ČSN 73 6005 a zákona č. 274/2001 Sb, ve znění pozdějších předpisů (ochranná pásma). Ochranné pásmo pro vodovody a kanalizace do DN 500 mm (včetně) je 1,5 m, nad DN 500 mm je 2,5 m od vnějšího líce stěny potrubí na každou stranu. U vodovodních řadů nebo kanalizačních stok o průměru nad 200 mm, jejichž dno je uloženo v hloubce větší než 2,5 m pod upraveným povrchem, se vzdálenosti od vnějšího líce zvyšují o 1,0 m. V ochranném pásmu nelze provádět výsadbu dřevin, umisťovat zařízení staveníště (včetně skládek materiálů), budovat stavby a konstrukce trvalého nebo dočasného charakteru.
3. Výsadba dřevin bude situována mimo ochranné pásmo zařízení v provozování společnosti Ostravské vodárny a kanalizace a.s.

Platnost vyjádření je dva roky.

Ostravské vodárny a kanalizace a.s.

Nádražní 28 / 3114




729 71 Ostrava - Moravská Ostrava

Ing. Dana Vašíčková

technický pracovník oddělení dokumentace

Přílohy: situace, dokumentace

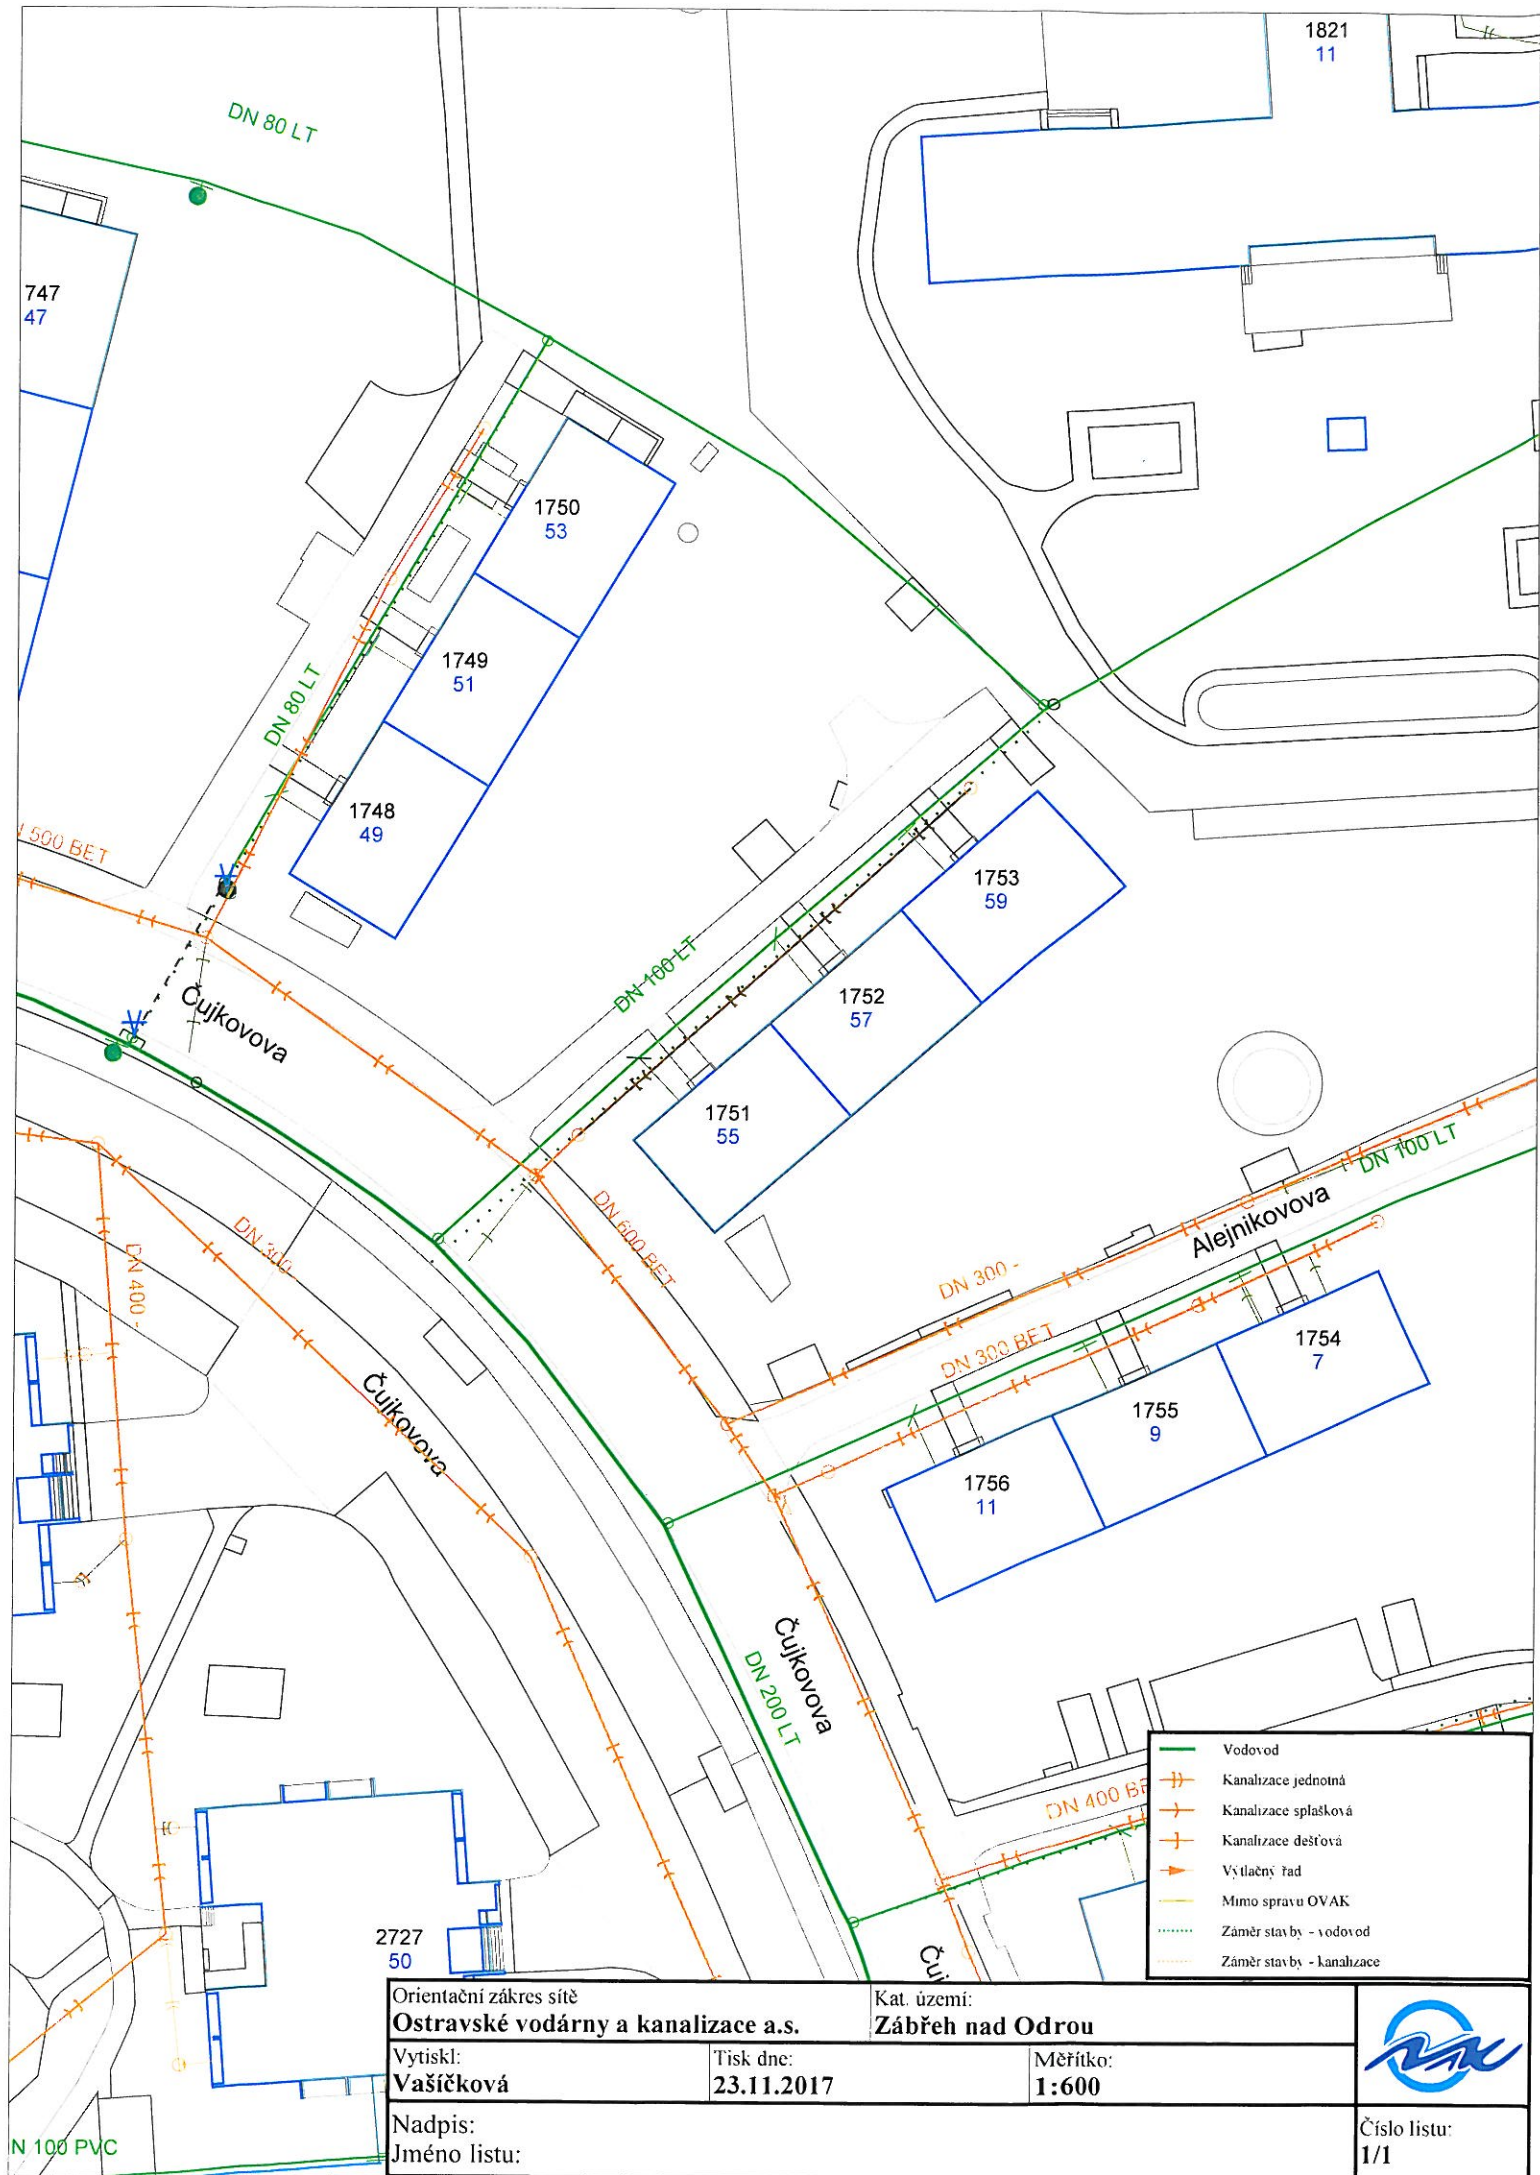

Orientační zakres sítě
Ostravské vodárny a kanalizace a.s.

Kat. území:
Zábřeh nad Odrou

Vytiskl:
Vašíčková

Tisk dne:
23.11.2017

Měřítko:
1:600



Nadpis:
 Jméno listu:

Číslo listu:
1/1