



Ostravské vodárny a kanalizace a.s.

Váš dopis zn.:

Ze dne: 29. listopadu 2016

Naše zn.: 3.3/8025/15903/16/Va

Vyřizuje: Ing. Dana Vašíčková

Tel.: 597 475 218

Fax.: 596 118 217

E-mail: vasickova.dana@ovak.cz

wamp in s.r.o.

Slavíkovců 15a

709 00 OSTRAVA

Datum: 12. prosince 2016

Vyjádření k existenci zařízení v provozování společnosti Ostravské vodárny a kanalizace a.s.

Stavba : ZŠ Srbská, Venkovní učebna
Katastr : Výškovice u Ostravy
Parcela : 740/56
Ulice : Srbská
Investor : SMO ÚMOB Ostrava-Jih

Informativní umístění vodovodního řadu DN 100 a oddílné kanalizace DN 300, DN 400 v provozování společnosti Ostravské vodárny a kanalizace a.s. v zájmové lokalitě je patrné z příložené situace. Upozorňujeme, že se na výše uvedené parcele dle našich podkladů nacházejí kanalizace, které neprovozujeme.

Ochranná pásma od vnějšího líce stěny potrubí na každou stranu jsou:

- u vodovodu a kanalizace do průměru 500 mm (včetně) - 1,5 m
- u vodovodu a kanalizace nad průměr 500 mm - 2,5 m
- u vodovodních řadů nebo kanalizačních stok o průměru nad 200 mm, jejichž dno je uloženo v hloubce větší než 2,5 m pod upraveným povrchem, se vzdálenosti zvyšují o 1,0 m

V ochranném pásmu nelze provádět výsadbu dřevin, umisťovat zařízení staveníště (včetně skládky materiálu), budovat stavby a konstrukce trvalého nebo dočasného charakteru s výjimkou běžné úpravy povrchu.

Dokumentace pro řízení o povolování stavby, zejména její vodohospodářská část, nám bude předložena k odsouhlasení.

Ostravské vodárny a kanalizace a.s.

Nádražní 28 / 3114


729 71 Ostrava - Moravská Ostrava

Ing. Dana Vašíčková

technický pracovník oddělení dokumentace

Přílohy:

Situace

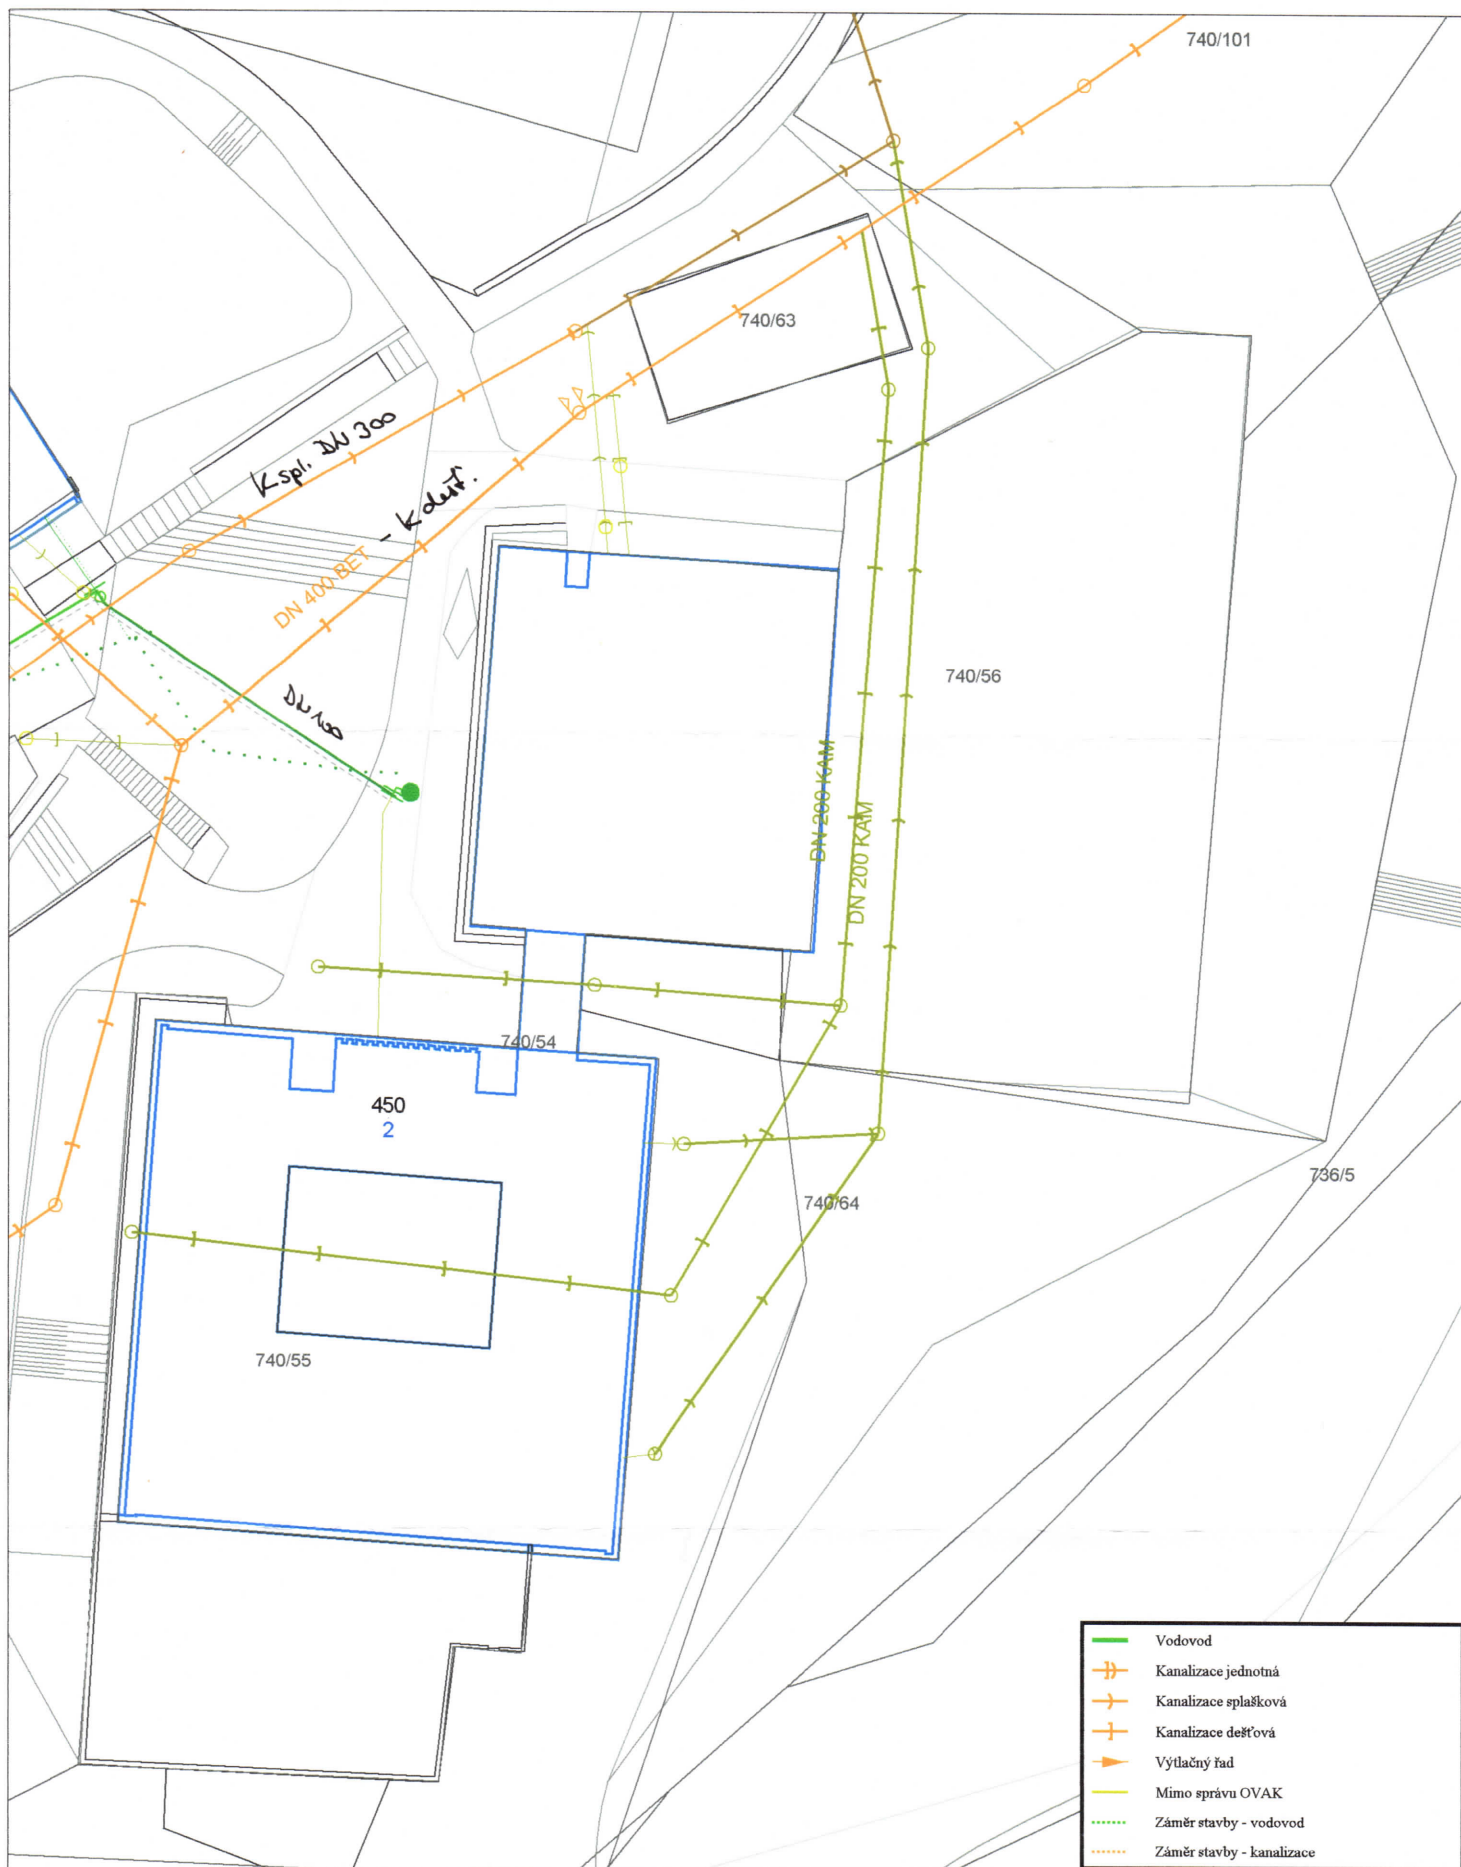

Orientační zakres síť
Ostravské vodárny a kanalizace a.s.

Kat. území:
Výškovice u Ostravy

Vytiskl:
Vašíčková

Tisk dne:
12.12.2016

Měřítko:
1:600



Nadpis:
 Jméno listu:

Číslo listu:
1/1