

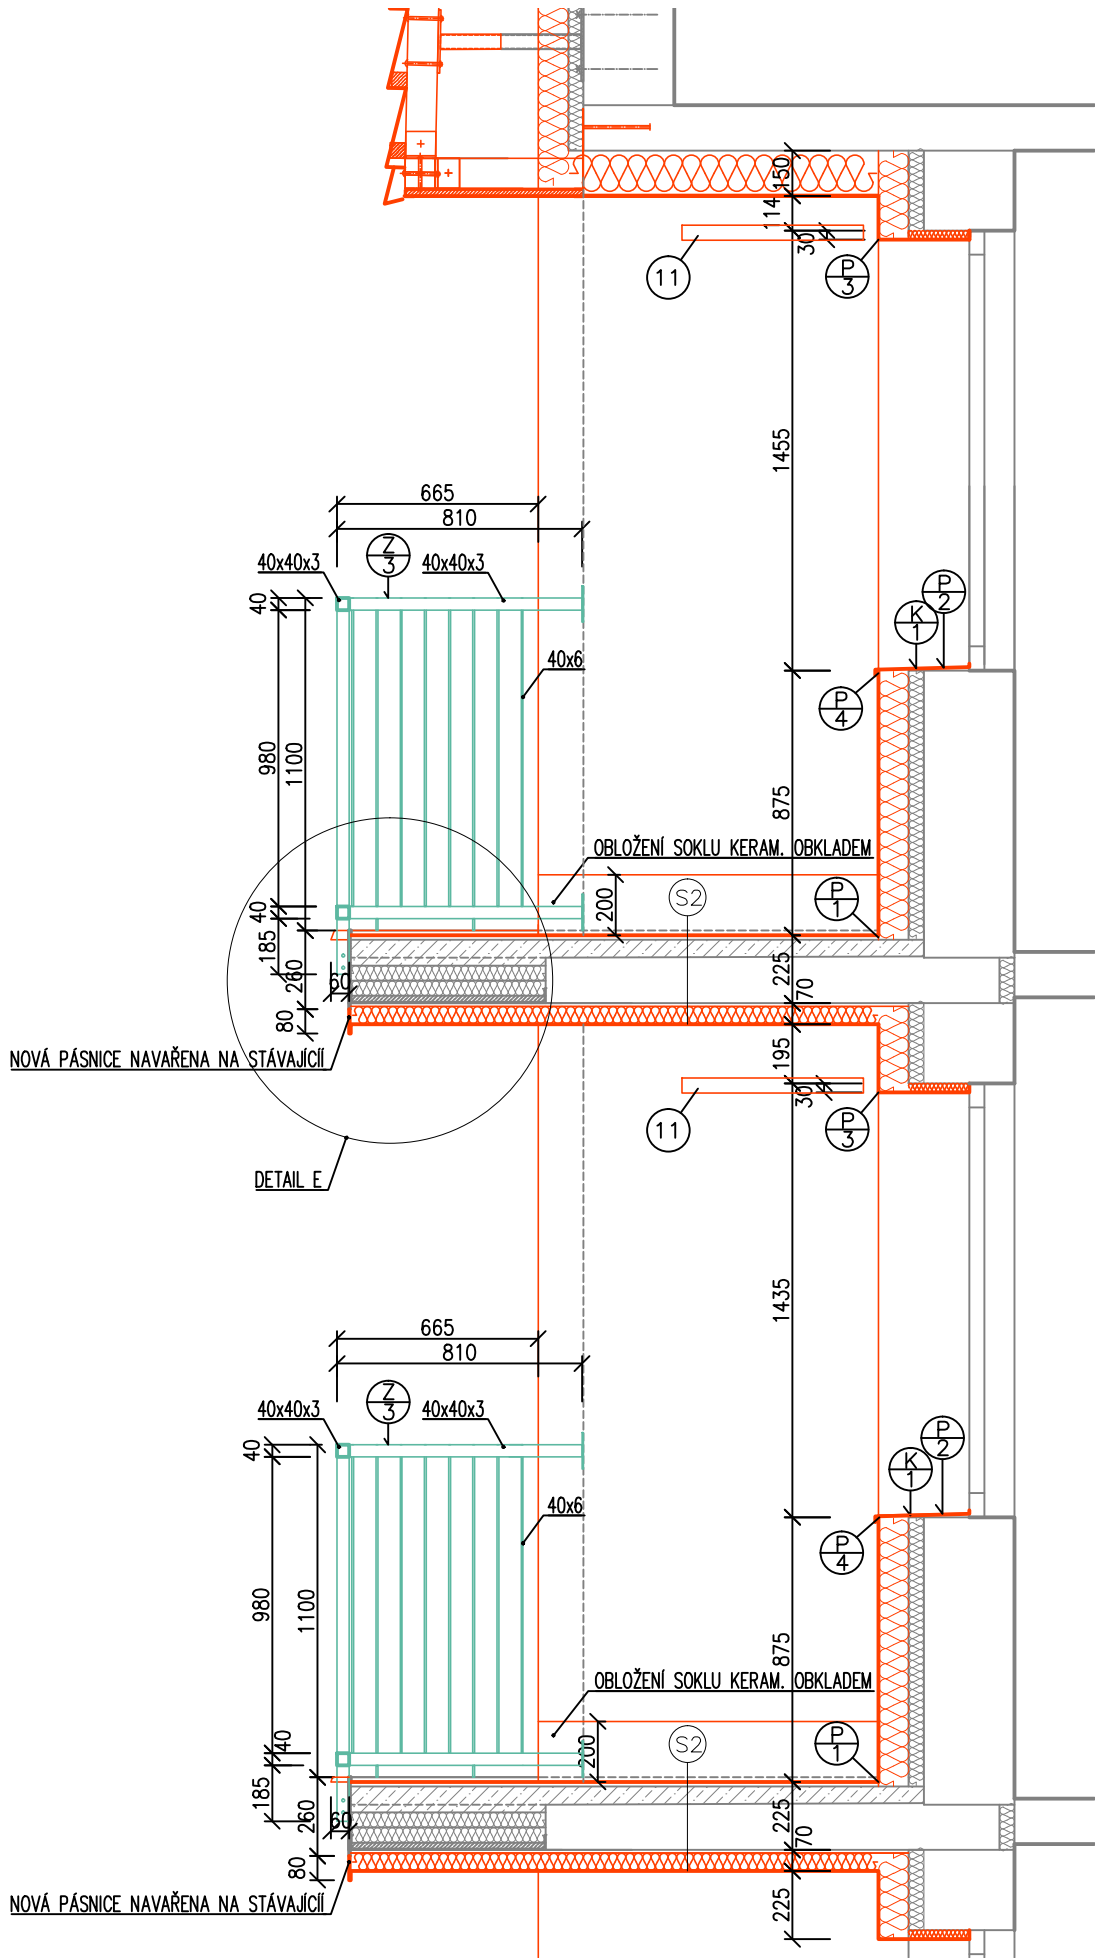


ŘEZ

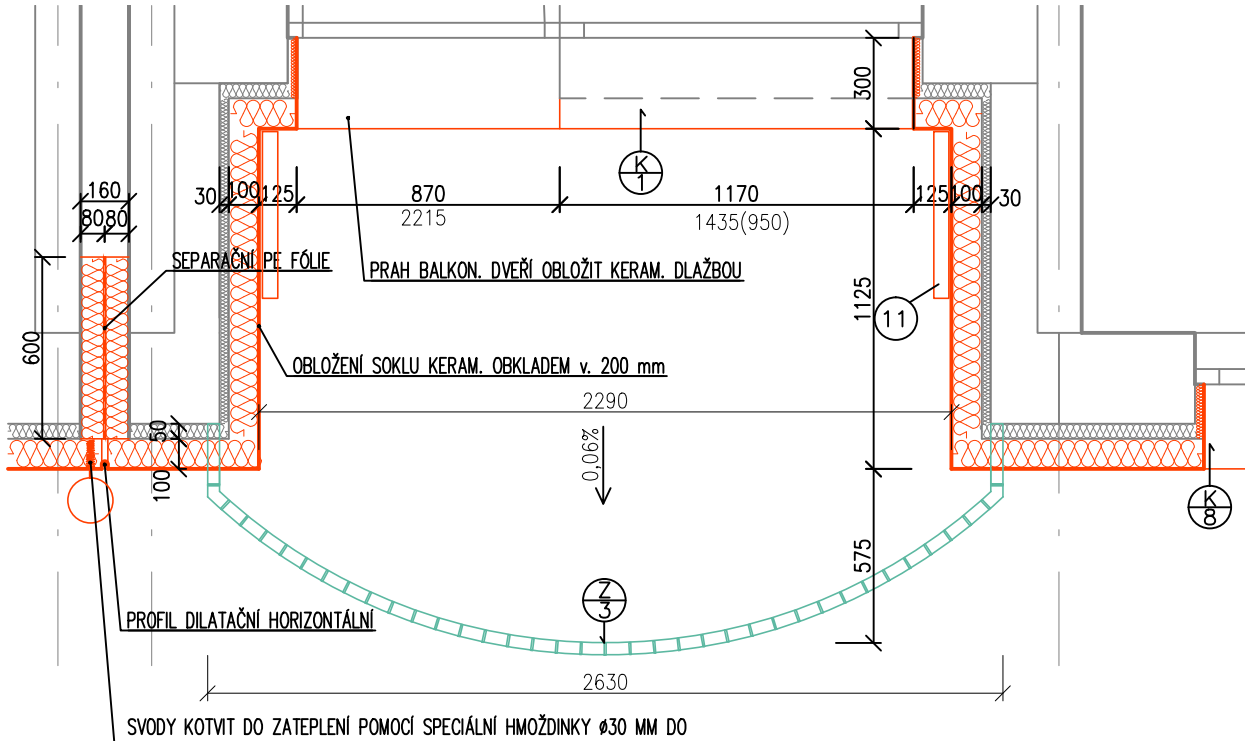

- STÁVAJÍCÍ KONSTRUKCE
- NOVÉ KONSTRUKCE
- ŽB PREFA PANELY SYSTÉMU OP 1.13
- PROSTÝ BETON
- MINERÁLNÍ TEPELNÁ IZOLACE
- DŘEVĚNÉ PRVKY
- KONSTRUKCE ZÁBRADLÍ

PŮDORYSY

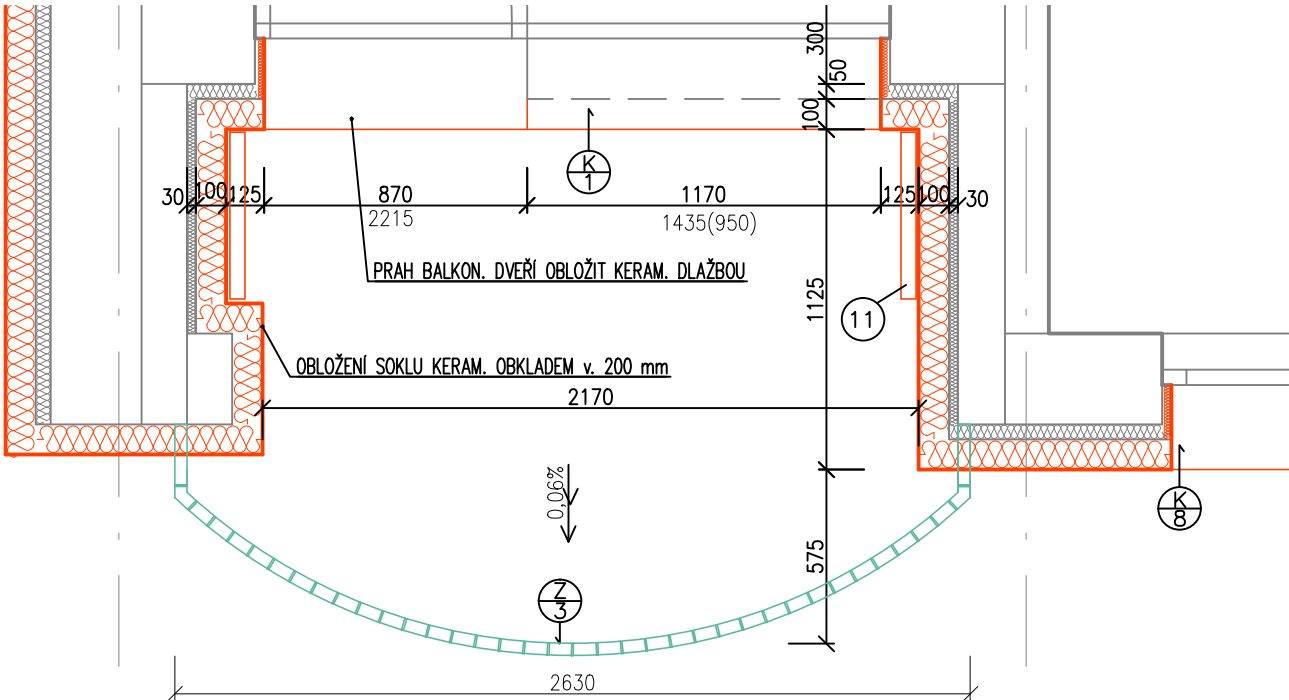


SPECIFIKACE PRVKŮ - LODŽIE (OBJEKT C)


OZN	SCHEMA	POPIS	TL. MM	DÉLKA CELKEM M	CELKEM 7x LODŽIE
K1		VNĚJŠÍ PARAPETNÍ PLECH MATERIÁL: HLINÍK ELOXOVANÝ MIN. ROZVINUTÁ ŠÍŘKA 440 mm DÉLKA 1,2 m	1,5	1,170	8,19
S3		ZÁBRADLÍ - LODŽIE MATERIÁL: OČEL - POZINK BARVA: ŠEDÁ GRAFITOVÁ 1 KS	-	-	-
P1		KOUTOVÝ PROFIL PRO KOUTY STĚN MATERIÁL: PVC/CPE 1 KS - DÉLKA 2,5 m	-	5,1	35,7
P2		FLEXIBILNÍ PARAPETNÍ PROFIL MATERIÁL: PVC 1 KS - DÉLKA 2 m	-	0,3	2,1
P3		OKAPNÍČKA TICS PVC SE SÍŤOVINOU MATERIÁL: PVC 1 KS - DÉLKA 2,5 m	-	2,3	16,1
P4		PŘÍPOJOVACÍ PARAPETNÍ PROFIL MATERIÁL: PVC 1 KS - DÉLKA 2 m	-	1,170	8,19

- S2
- KERAMICKÁ DLAŽBA TL. 10 mm
  - LEPIČÍ MALTA TL. 5 mm
  - TRVALE PRUŽNÁ HYDROIZOLAČNÍ STĚRKA TL. 1 mm
  - BETONOVÁ MAZANINA VYZTUŽENÁ SÍŤÍ TL. 50 mm VE SPÁDU
  - LOGOVÝ PREFABRIKÁT TL. 160 mm
  - MINERÁLNÍ TEPELNÁ IZOLACE TL. 60 mm
  - STĚRKOVÁ HMOTA + VYZTUŽNÁ TKANINA TL. 5 mm
  - SILIKONOVÁ OMÍTKA TL. 2 mm

DETAL E - 1:5 -DETAIL

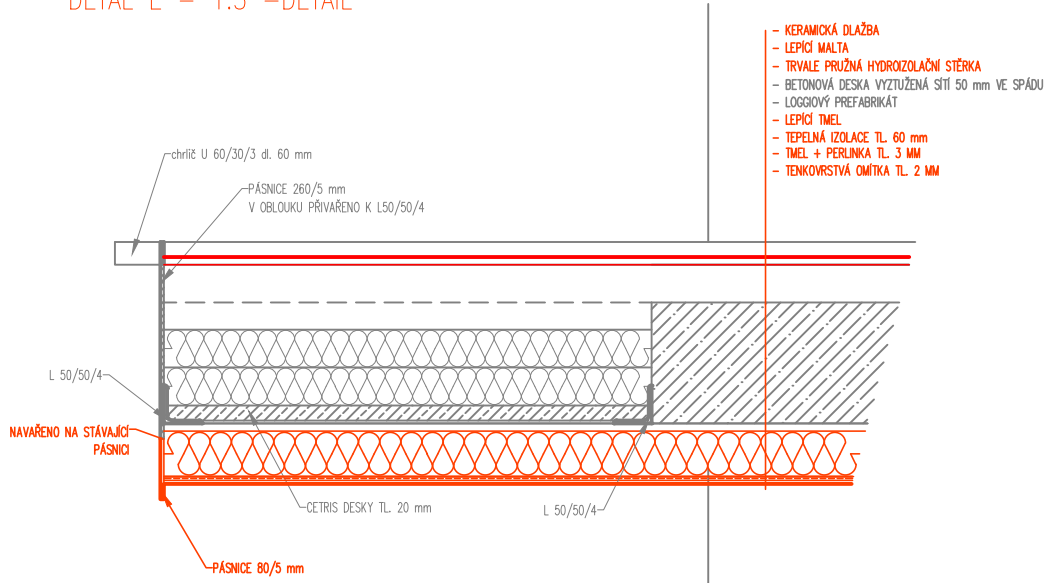

POŘ.Č.	DATUM	POPIS ZMĚNY	PROJEKTANT	ZODPOVĚDNÝ PROJEKTANT	SCHVÁLIL
REVIZE					

PROJEKTANT		ZODPOVĚDNÝ PROJEKTANT	SCHVÁLIL	 CH PROJEKT PLZEŇ, s.r.o. 312 02 Plzeň, Revoluční 56a Tel.: 377 43 44 11 Fax: 377 43 44 79
Ing. Jan Jablončík		Ing. arch. Anna Petříščeová	Ing. Jiří NOVOHRADSKÝ	
MÍSTO STAVBY : K.Ú. DUBINA U OSTRAVY, p.č. 239				
INVESTOR : Městský obvod Ostrava-Jih, Horní 791/3, Hrabůvka, 70030 Ostrava				
STAVBA : STAVEBNÍ ÚPRAVY BYTOVÝCH DOMŮ Dr. Šavrdy 3020/7, Ostrava - Bělský les				FORMÁT A3 DATUM 04/2020 STUPEŇ DPS ČÍSLO ZAKÁZKY 019096Z MĚŘÍTKO 1:25
PS :				VÝTISK Č.
NÁZEV : LODŽIE				ARCHIVNÍ ČÍSLO : 019096ZC-D.1.1-21