


OBJEKT C

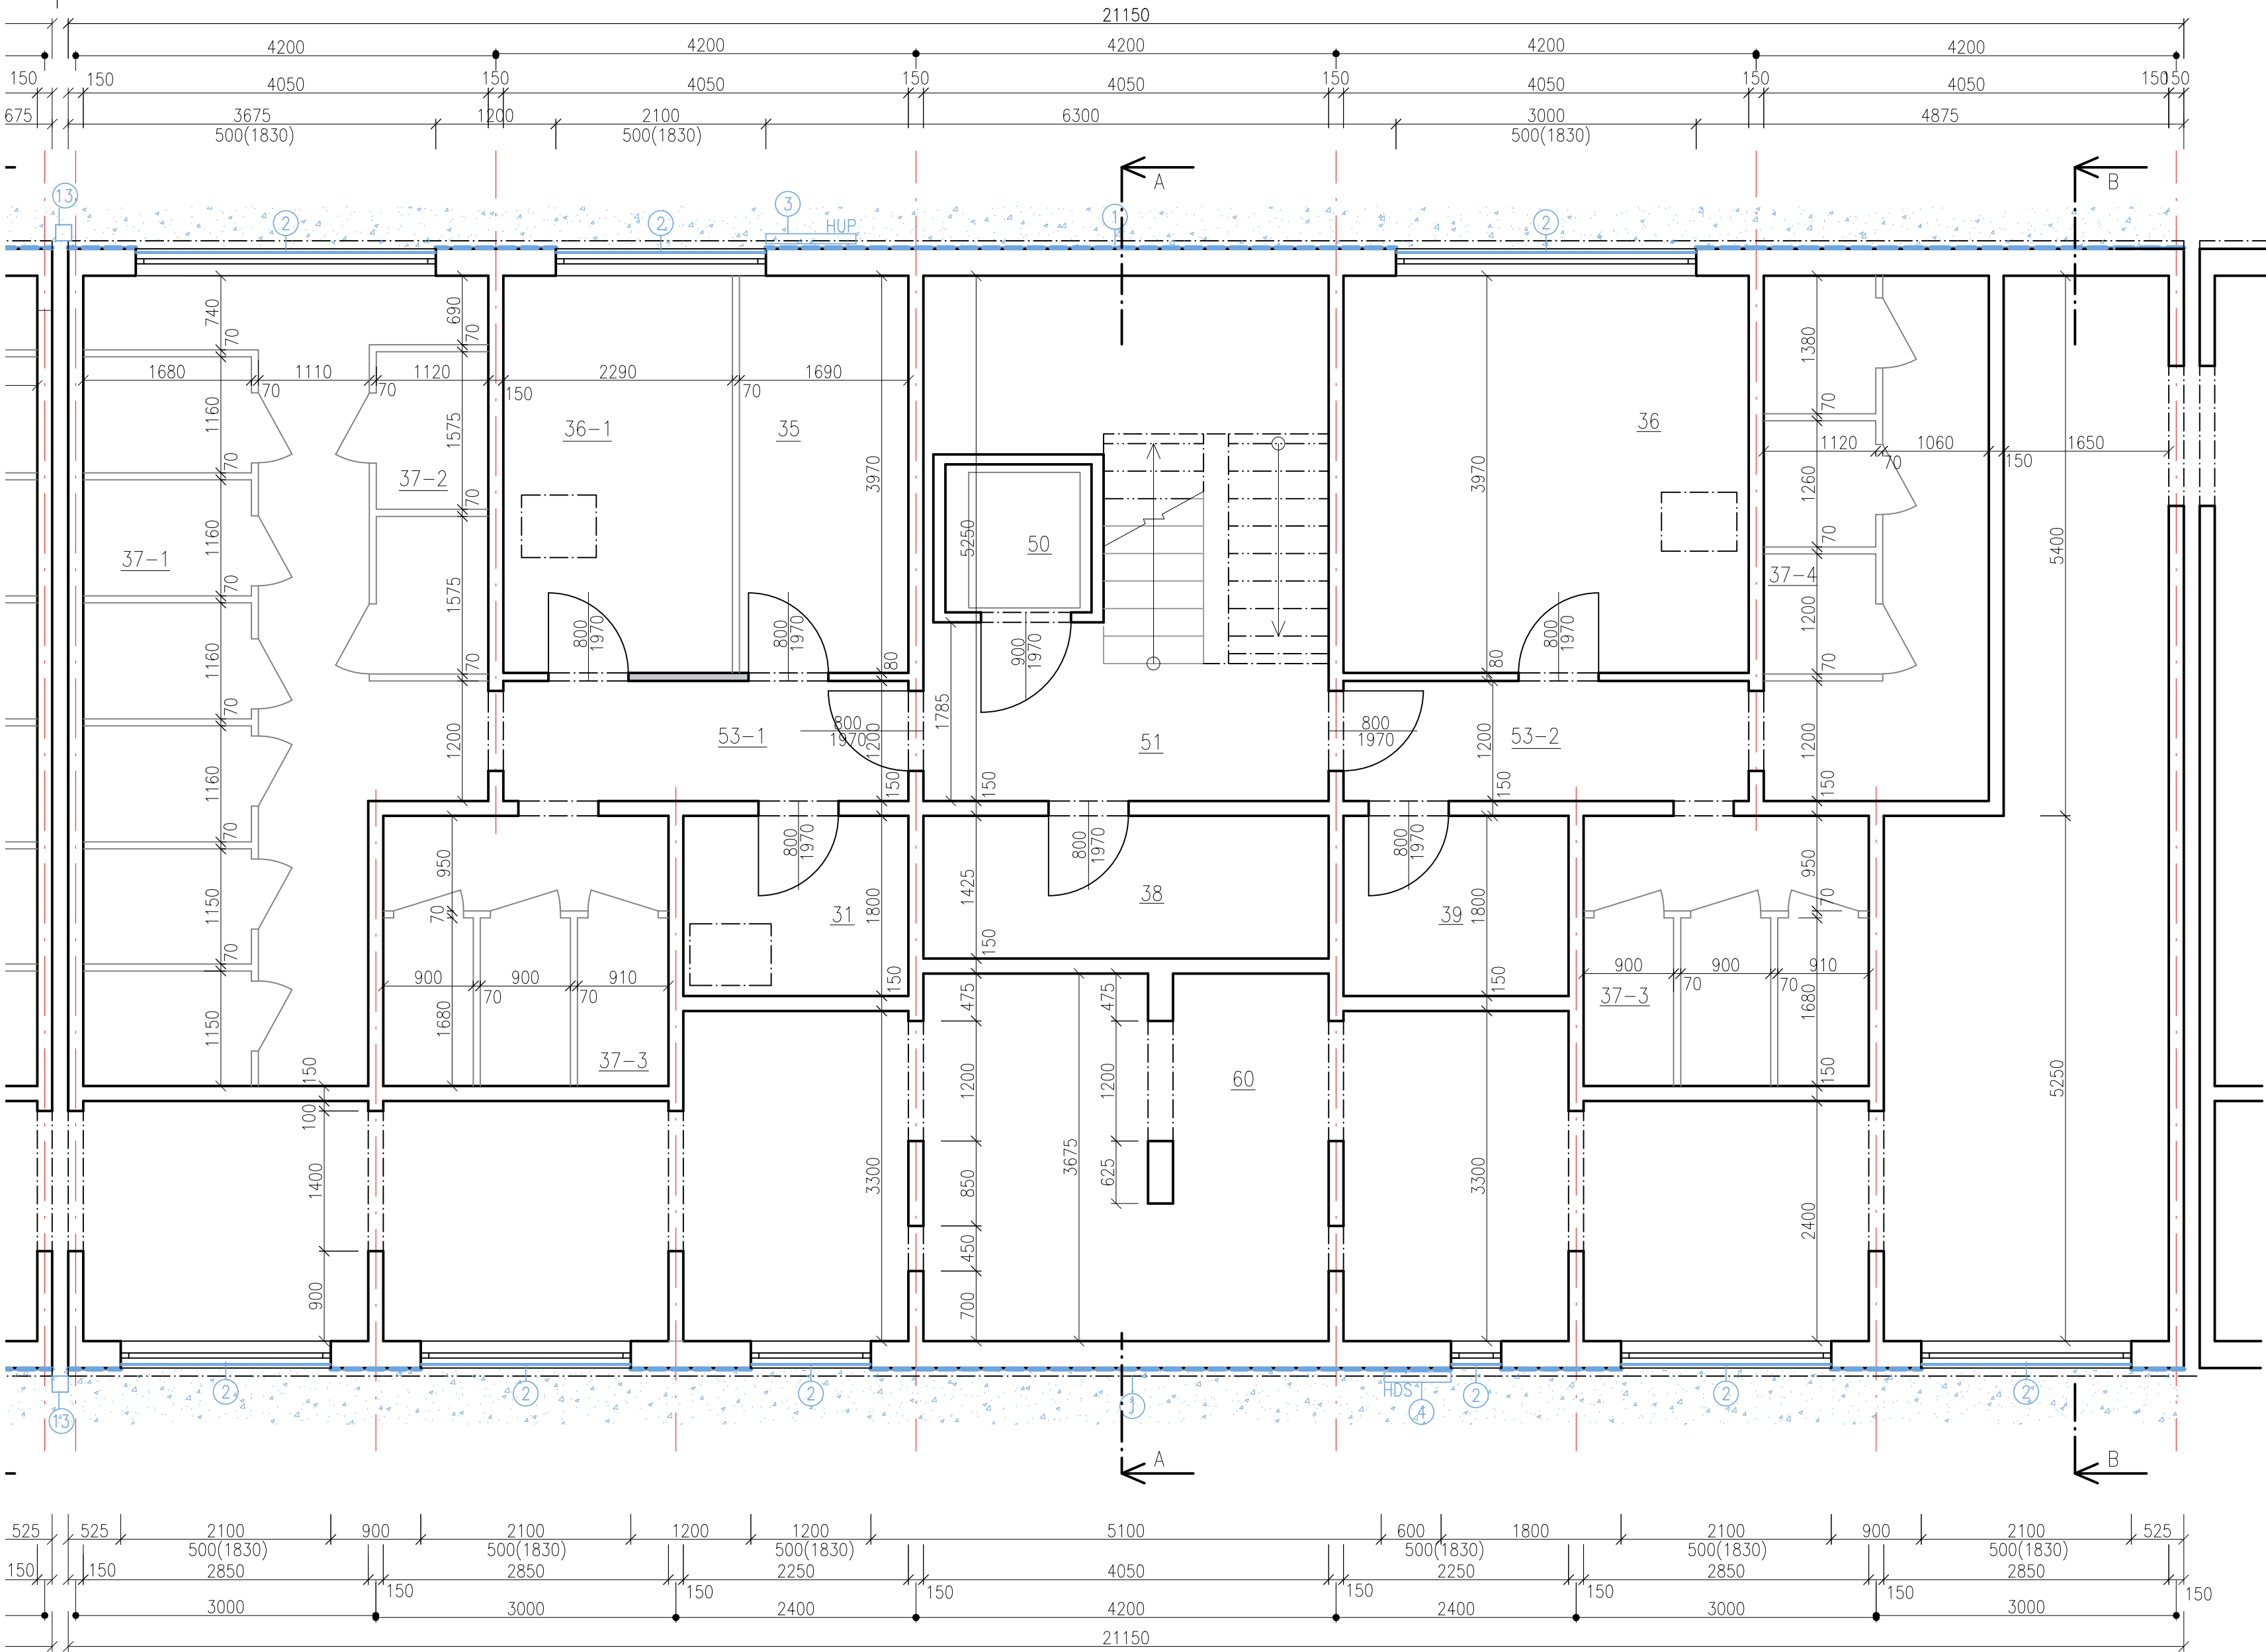

SEZNAM MÍSTNOSTÍ OBJEKT C


DOMOVNÍ VYBAVENÍ		
OZN.	NÁZEV MÍSTNOSTI	PLOCHA m2
31	KOLÁRNA	4.05
35	VÍCEÚČEL.MÍSTNOST	6.71
36	SUŠÁRNA	16.08
36-1	SUŠÁRNA	9.09
37-1	SKLEPNÍ BOXY	11.66
37-2	SKLEPNÍ BOXY	3.53
37-3	SKLEPNÍ BOXY	9.10
37-4	SKLEPNÍ BOXY	4.24
38	NAPOJENÍ ÚZEL ÚT	5.77
39	MÍSTNOST SKLAD	4.05
CELKEM		74.28
KOMUNIKACE		
50	VÝTAH	3.02
51	SCHOD. PROSTOR	18.24
53-1	CHODBA	20.07
53-2	CHODBA	14.62
CELKEM		55.95
TECHNICKÉ VYBAVENÍ		
60	TECH. CHODBA	73.81
CELKEM		73.81

BOURACÍ/DEMONTÁŽNÍ PRÁCE

- Odstranění původní hydroizolace soklu a podzemní části v celé ploše objektu
- Demontáž okenní mřížky
- Demontáž dvířek plechové skříňky HUP
- Demontáž dvířek plechové skříňky HDS
- Odstranění betonového okapního chodníku včetně podkladních vrstev
- Demontáž dlažby před vchodem včetně podkladního betonu
- Odstranění stávající oplechování zidky
- Odstranění stávající oplechování parapetu lodžie
- Odstranění stávající mřížce lodžie
- Odstranění stávajícího zábradlí
- Odstranění Vnějších parapetů
- Demontáž vstupního přístřešku
- Demontáž okapních svodů
- Demontáž okapních žlabů
- Odstranění střešní krytiny včetně bednění, úprava konstrukce mansardy, odstranění klempířských prvků

LEGENDA MATERIÁLŮ

- STÁVAJÍCÍ KONSTRUKCE
- BOURACÍ PRÁCE/DEMONTÁŽE
- ŽB PREFAB. PANELE SYSTÉMU OP 1.13
- ZEMINA V HUTNĚNÝCH ZÁSYPECH
- HYDROIZOLACE

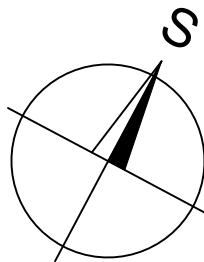

POR.Č.	DATUM	POPIS ZMĚNY	PROJEKTANT	ZODPOVĚDNÝ PROJEKTANT	SCHVÁLIL
REVIZE					
PROJEKTANT Ing. Jan Jablončík			ZODPOVĚDNÝ PROJEKTANT Ing. arch. Anna Petříščeová		SCHVÁLIL Ing. Jiří NOVOHRADSKÝ
MÍSTO STAVBY: K.Ú. DUBINA U OSTRAVY, p.č. 239			CH PROJEKT PLZEŇ, s.r.o. 312 02 Plzeň, Revoluční 98a Tel.: 377 43 44 11 Fax: 377 43 44 79		
INVESTOR: Městský obvod Ostrava-Jih, Horní 791/3, Hrabůvka, 70030 Ostrava					
STAVBA: STAVEBNÍ ÚPRAVY BYTOVÝCH DOMŮ Dr. Šavrdy 3020/07, Ostrava - Bělský les			FORMAT 630/594	DATUM 01/2020	VÝTIŠK C.
PS:			STUPEŇ DPS	CÍSLO ZAKÁZKY 019096Z	
MĚŘÍTKO 1:50					
NÁZEV: PŮDORYS 1.PP - STÁVAJÍCÍ STAV			ARCHIVNÍ ČÍSLO: 019096Z-D.1.1-01		