


PŮDORYS STŘECHY - M 1:50

Dr.Šavrdy 3021/9
±0,000=259,100


Dr. Šavrdy 3021/9
±0,000=259,100

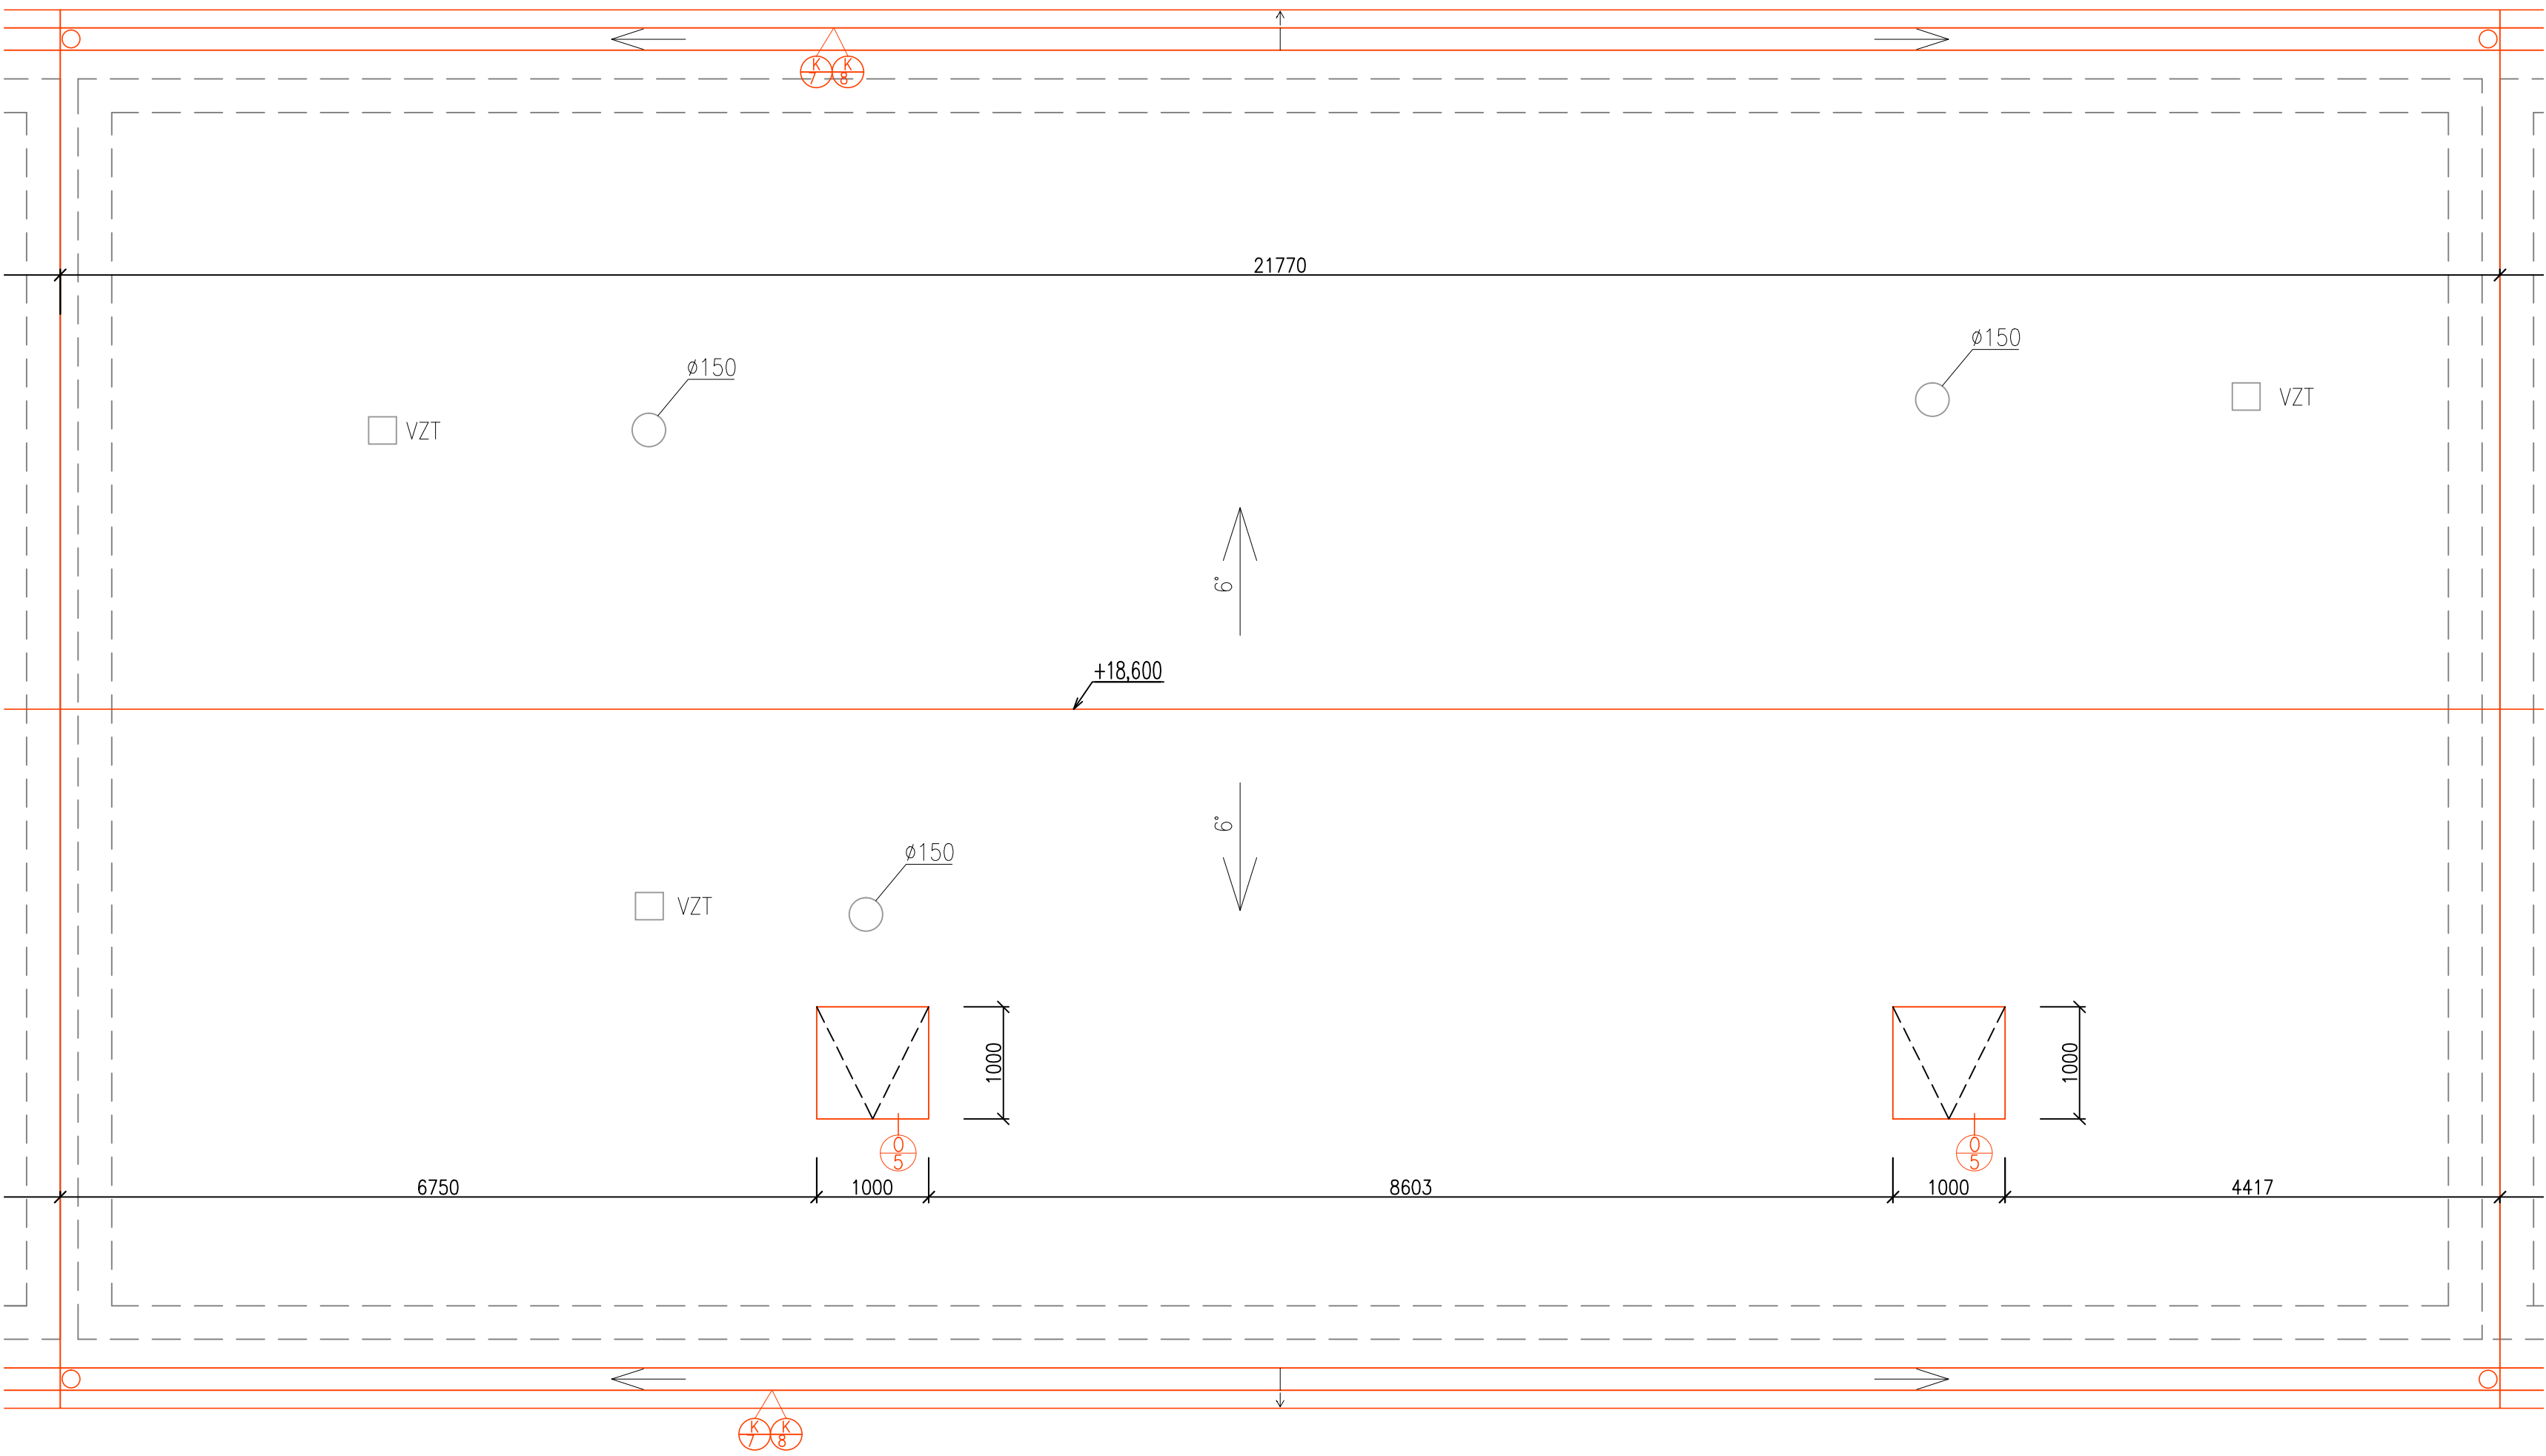

PŮDORYS KROVU - M 1:50

Dr.Šavrdy 3021/9
±0,000=259,100

Dr. Šavrdy 3021/9
±0,000=259,100

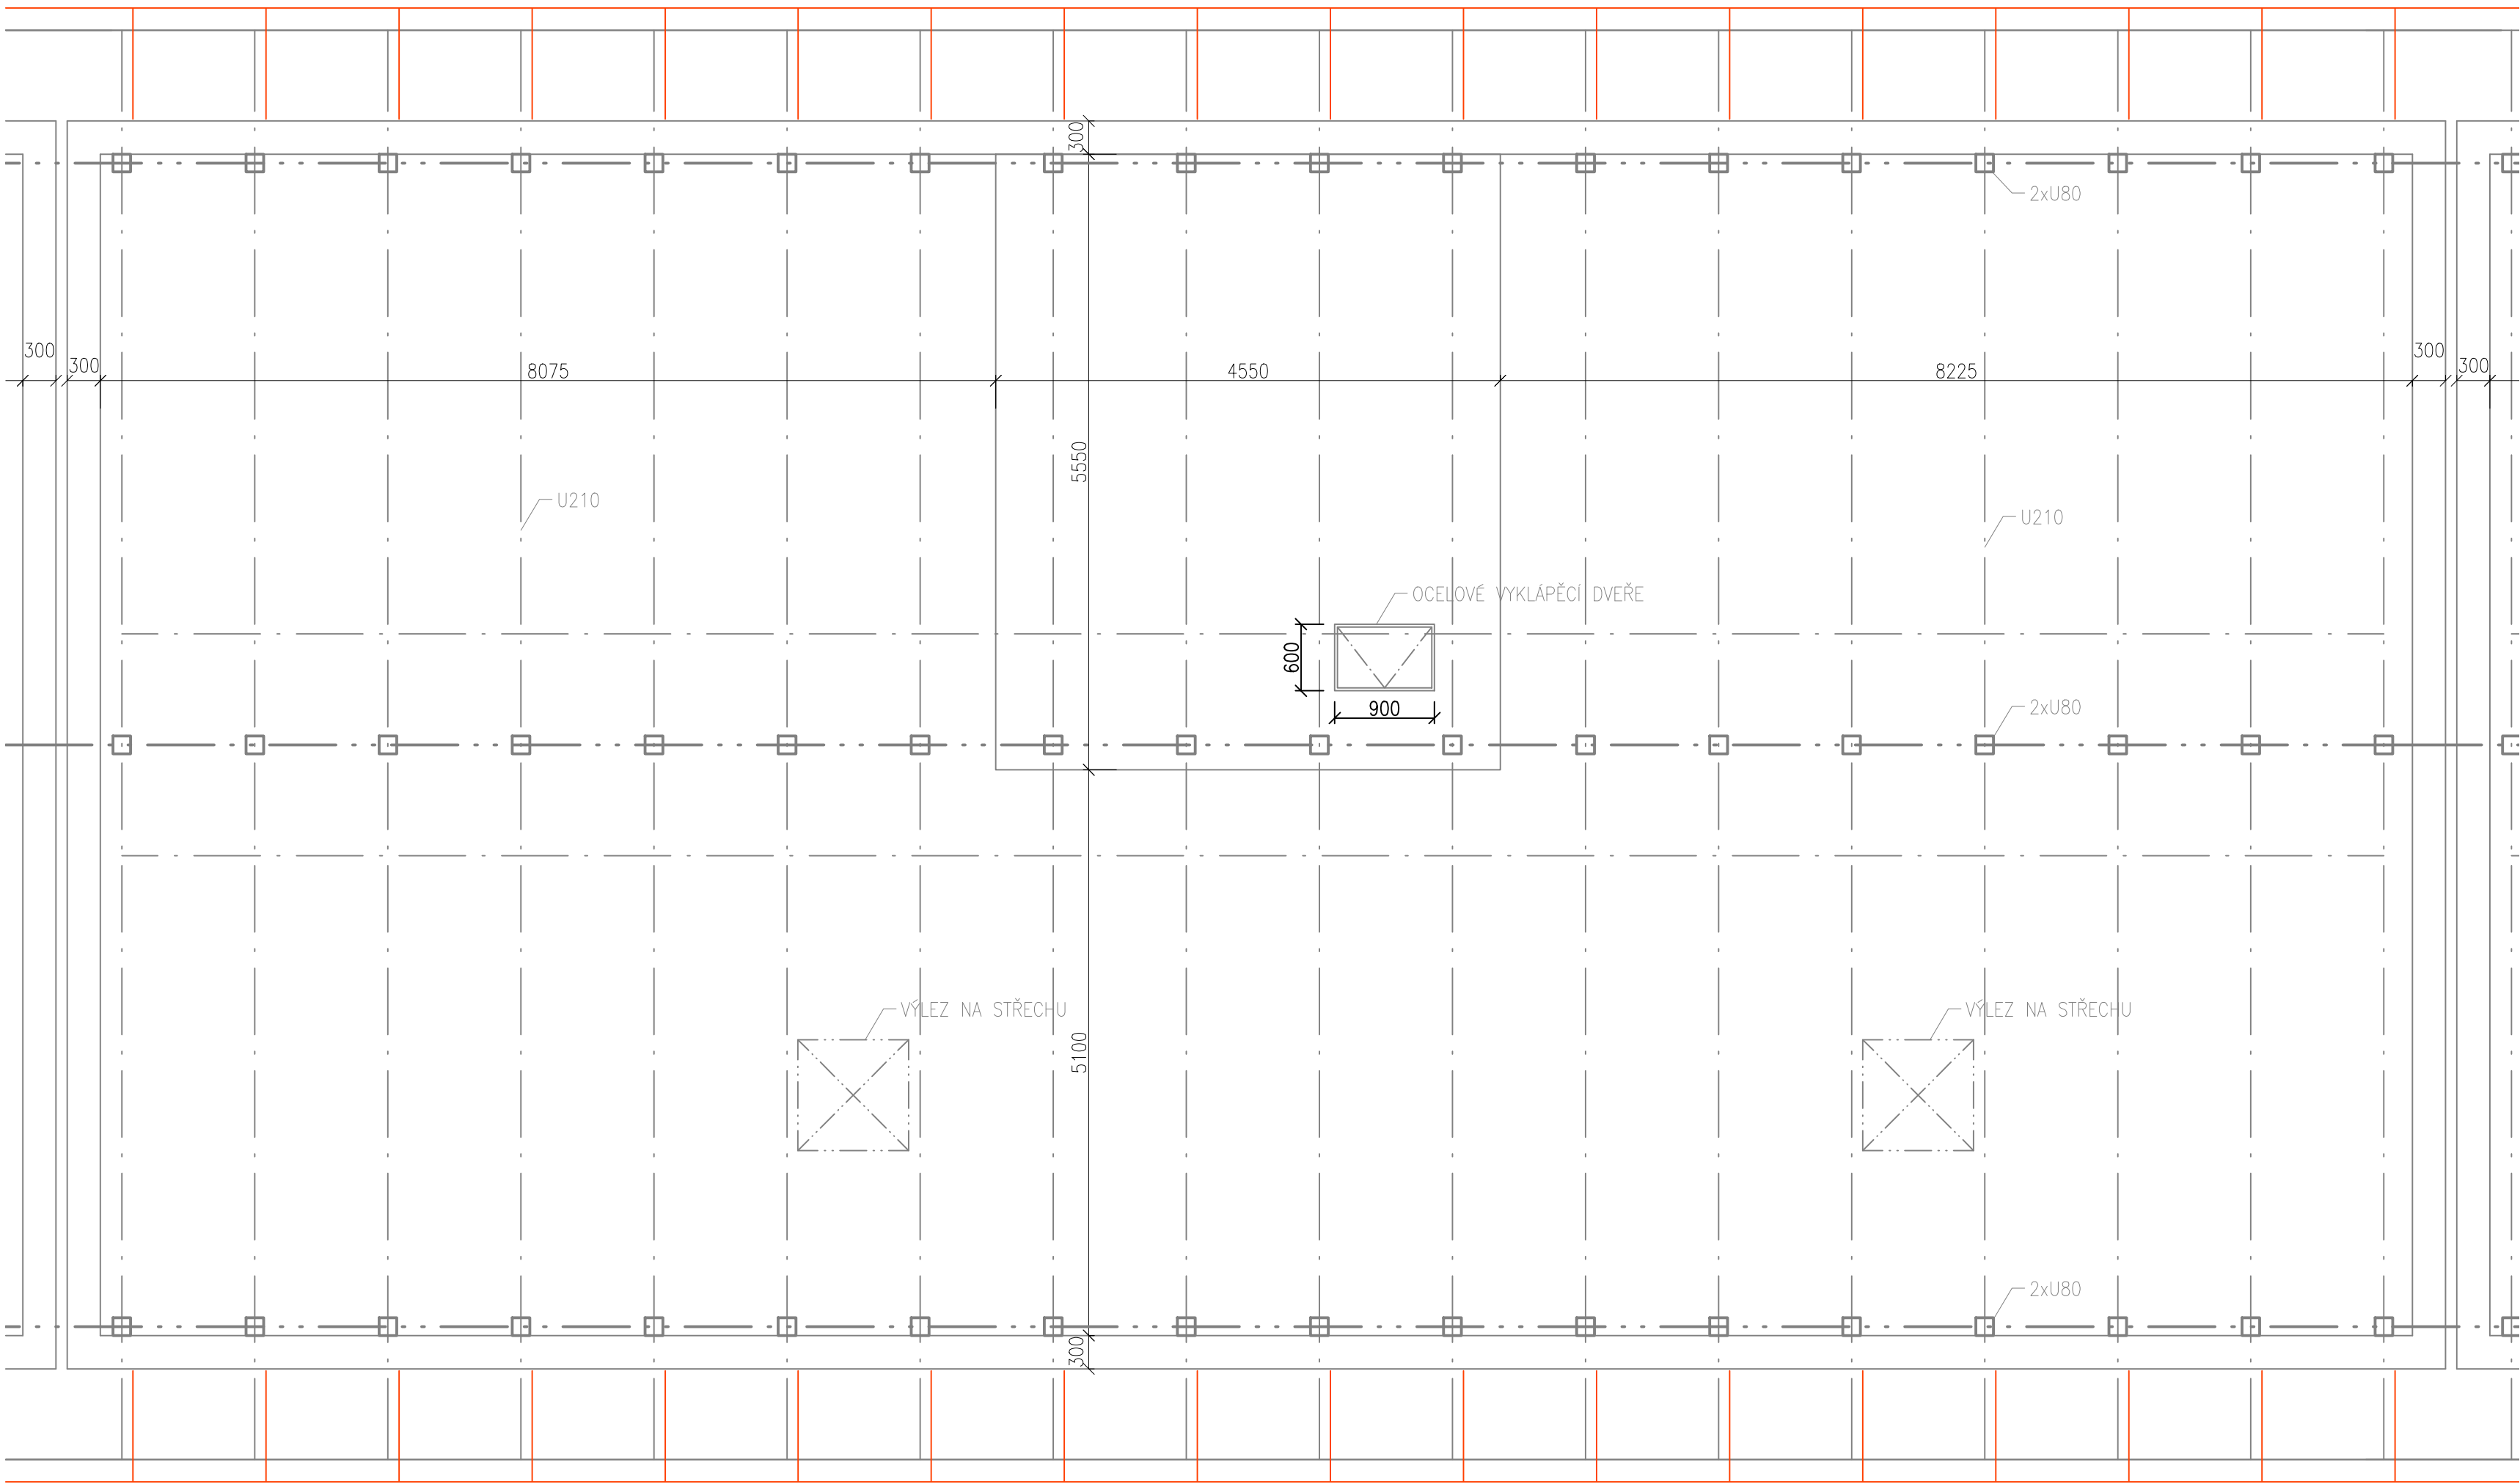

LEGENDA MATERIÁLŮ

- STÁVAJÍCÍ KONSTRUKCE
- NOVÉ KONSTRUKCE
- ŽB PREFAB. PANELE SYSTÉMU OP. 1.13
- KONSTRUKCE Z PÓROBETONU
- PROSTÝ BETON
- MINERÁLNÍ TEPELNÁ IZOLACE
- TEPELNÁ IZOLACE XPS
- ZEMINA V HUTNĚNÝCH ZÁSYPECH
- ROSTLÝ TERÉN
- ŠTĚRKOPÍSEK
- HYDROIZOLACE

POŘ.Č.	DATUM	POPIS ZMĚNY	PROJEKTANT	ZODPOVĚDNÝ PROJEKTANT	SCHVÁLIL
REVIZE					
PROJEKTANT Ing. Jan Jablončík			ZODPOVĚDNÝ PROJEKTANT Ing. arch. Anna Petříšcova		SCHVÁLIL Ing. Jiří NOVOHRADSKÝ
MÍSTO STAVBY: K.Ú. DUBINA U OSTRAVY, p.č. 309					
INVESTOR: Městský obvod Ostrava-Jih, Horní 791/3, Hrabůvka, 70030 Ostrava					
STAVBA: STAVEBNÍ ÚPRAVY BYTOVÝCH DOMŮ Dr. Šavrdy 3021/9, Ostrava - Bělský les			FORMAT 841x594		VÝTIŠK Č.
PS:			DATUM 04/2020		
			STUPEŇ DPS		
			ČÍSLO ZAKÁZKY 019096Z		
			MĚŘÍTKO 1:50		
NÁZEV: PŮDORYS STŘECHY,KROVU - NAVRŽENÝ STAV			ARCHIVNÍ ČÍSLO: 019096ZB-D.1.1-19		