


PŮDORYS STŘECHY - M 1:50

Dr. Šavrdy 3022/11


±0,000=259,850

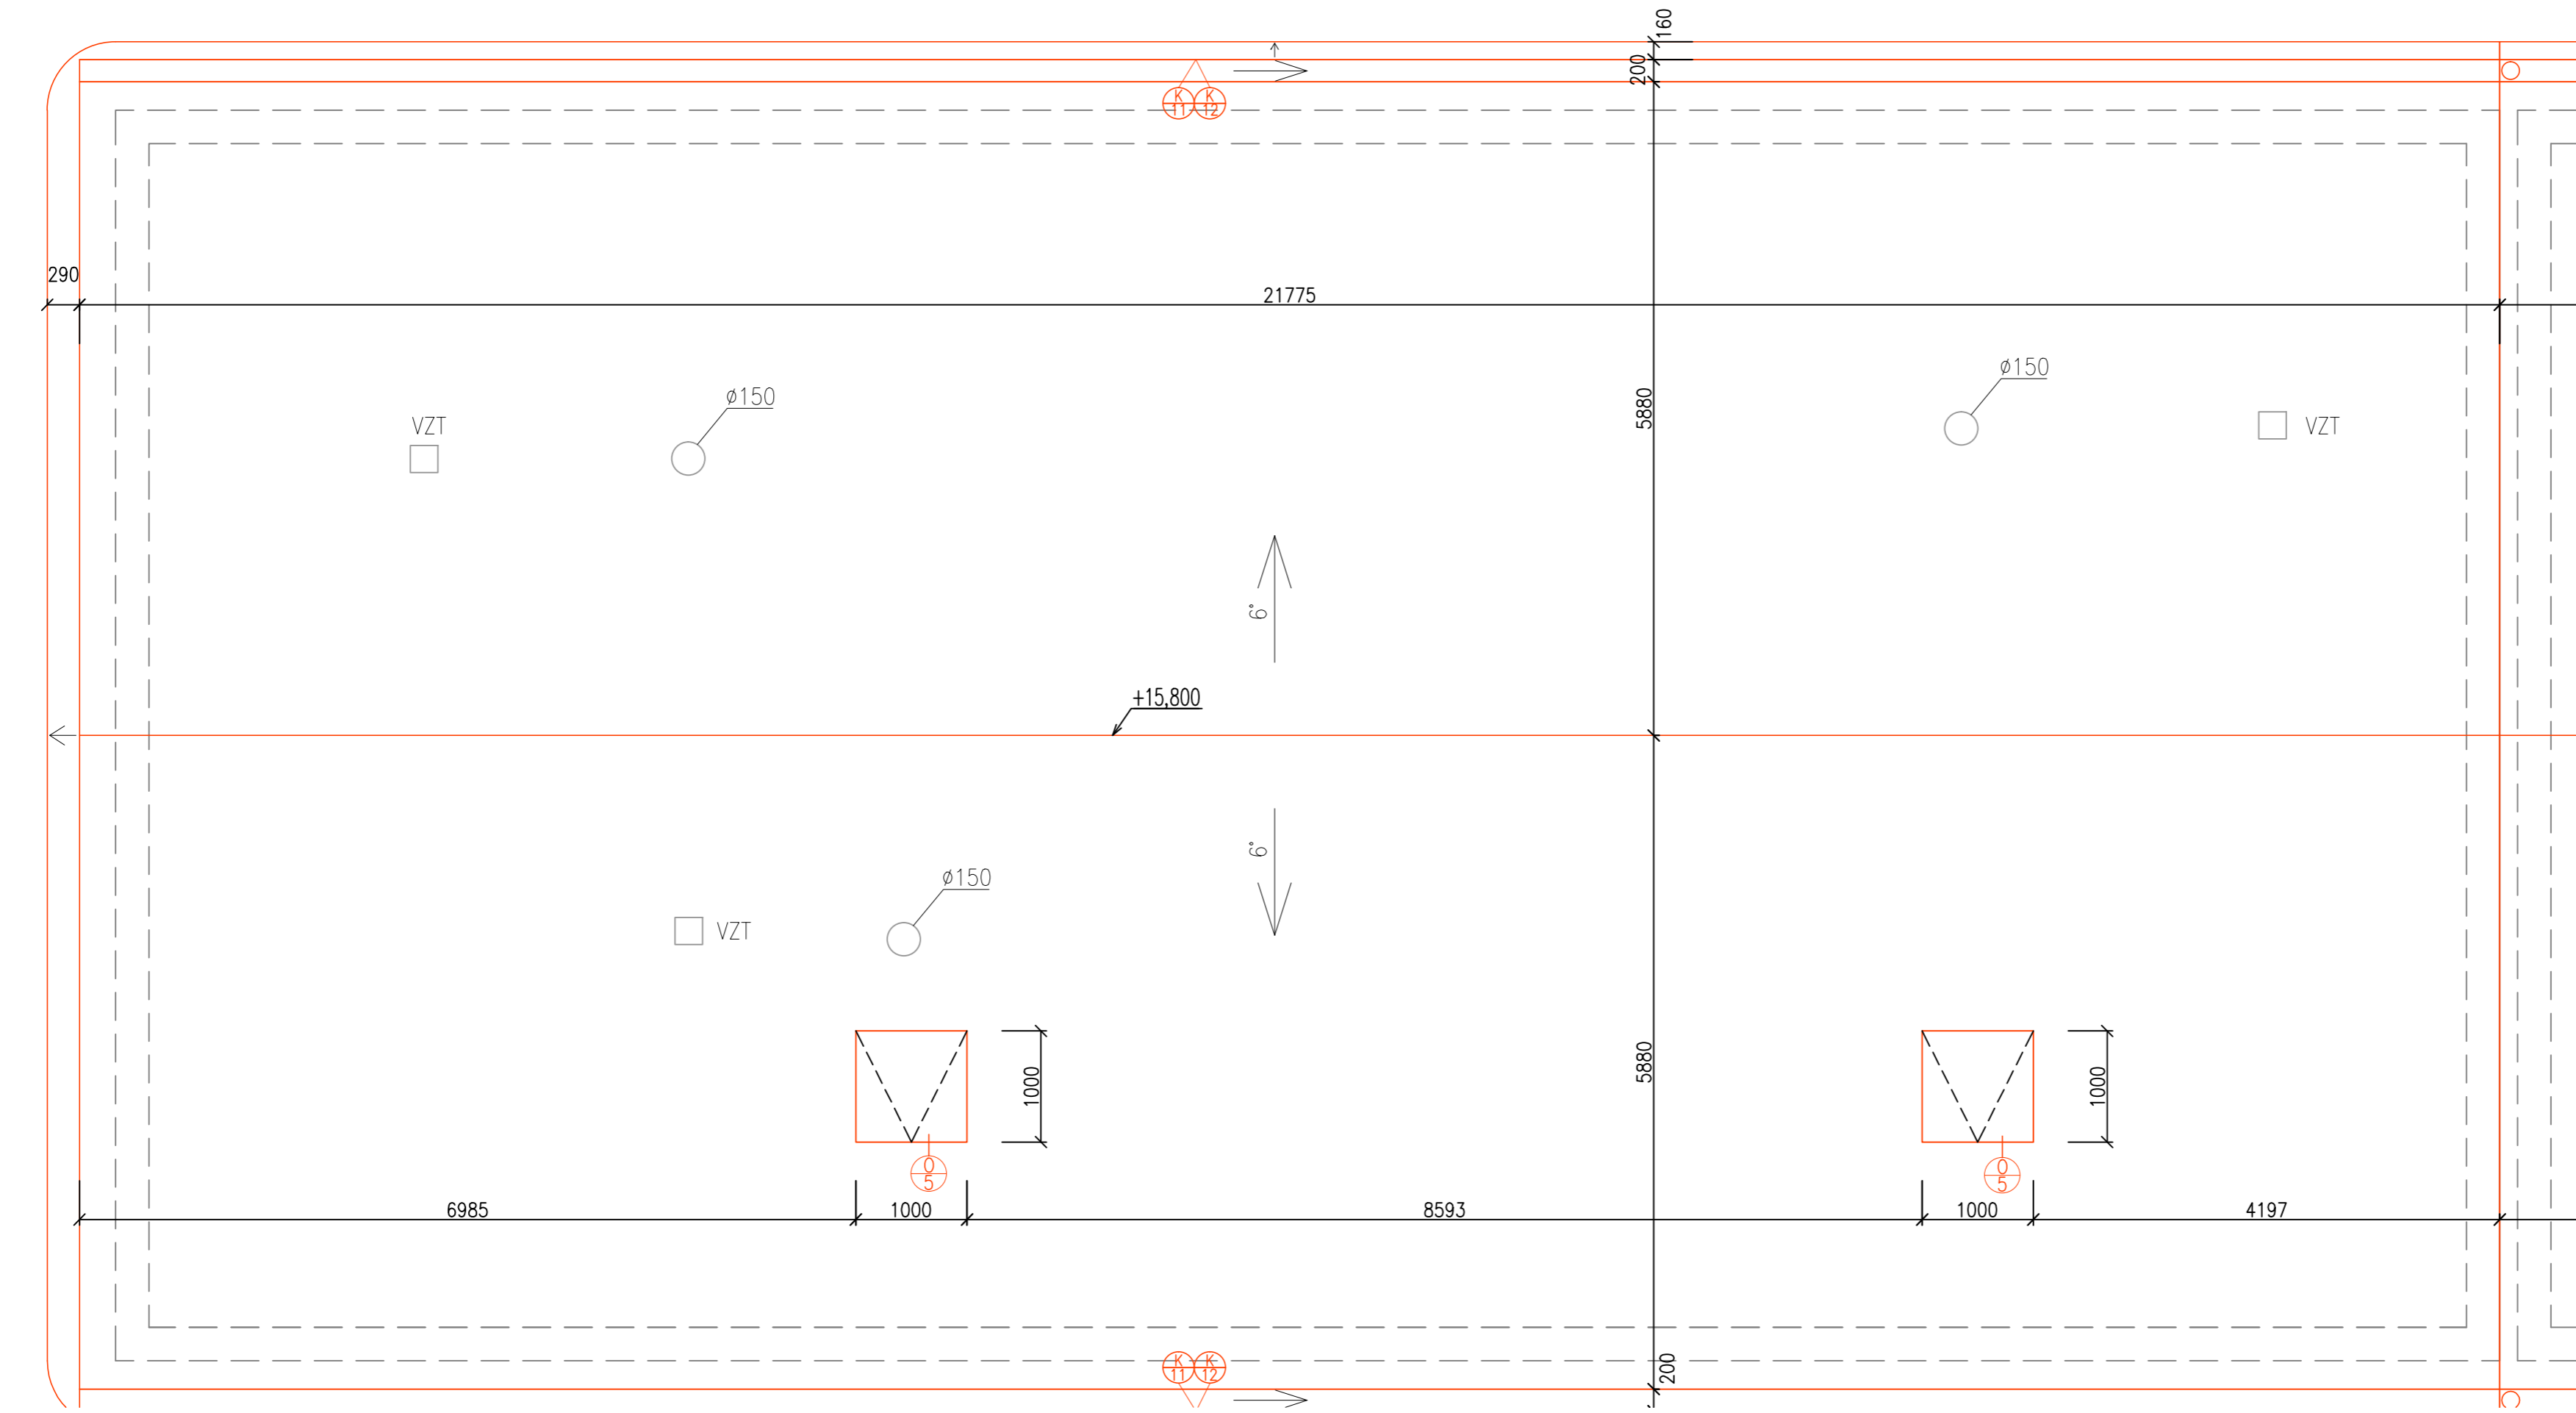

PŮDORYS KROVU - M 1:50

Dr. Šavrdy 3022/11

±0,000=259,850

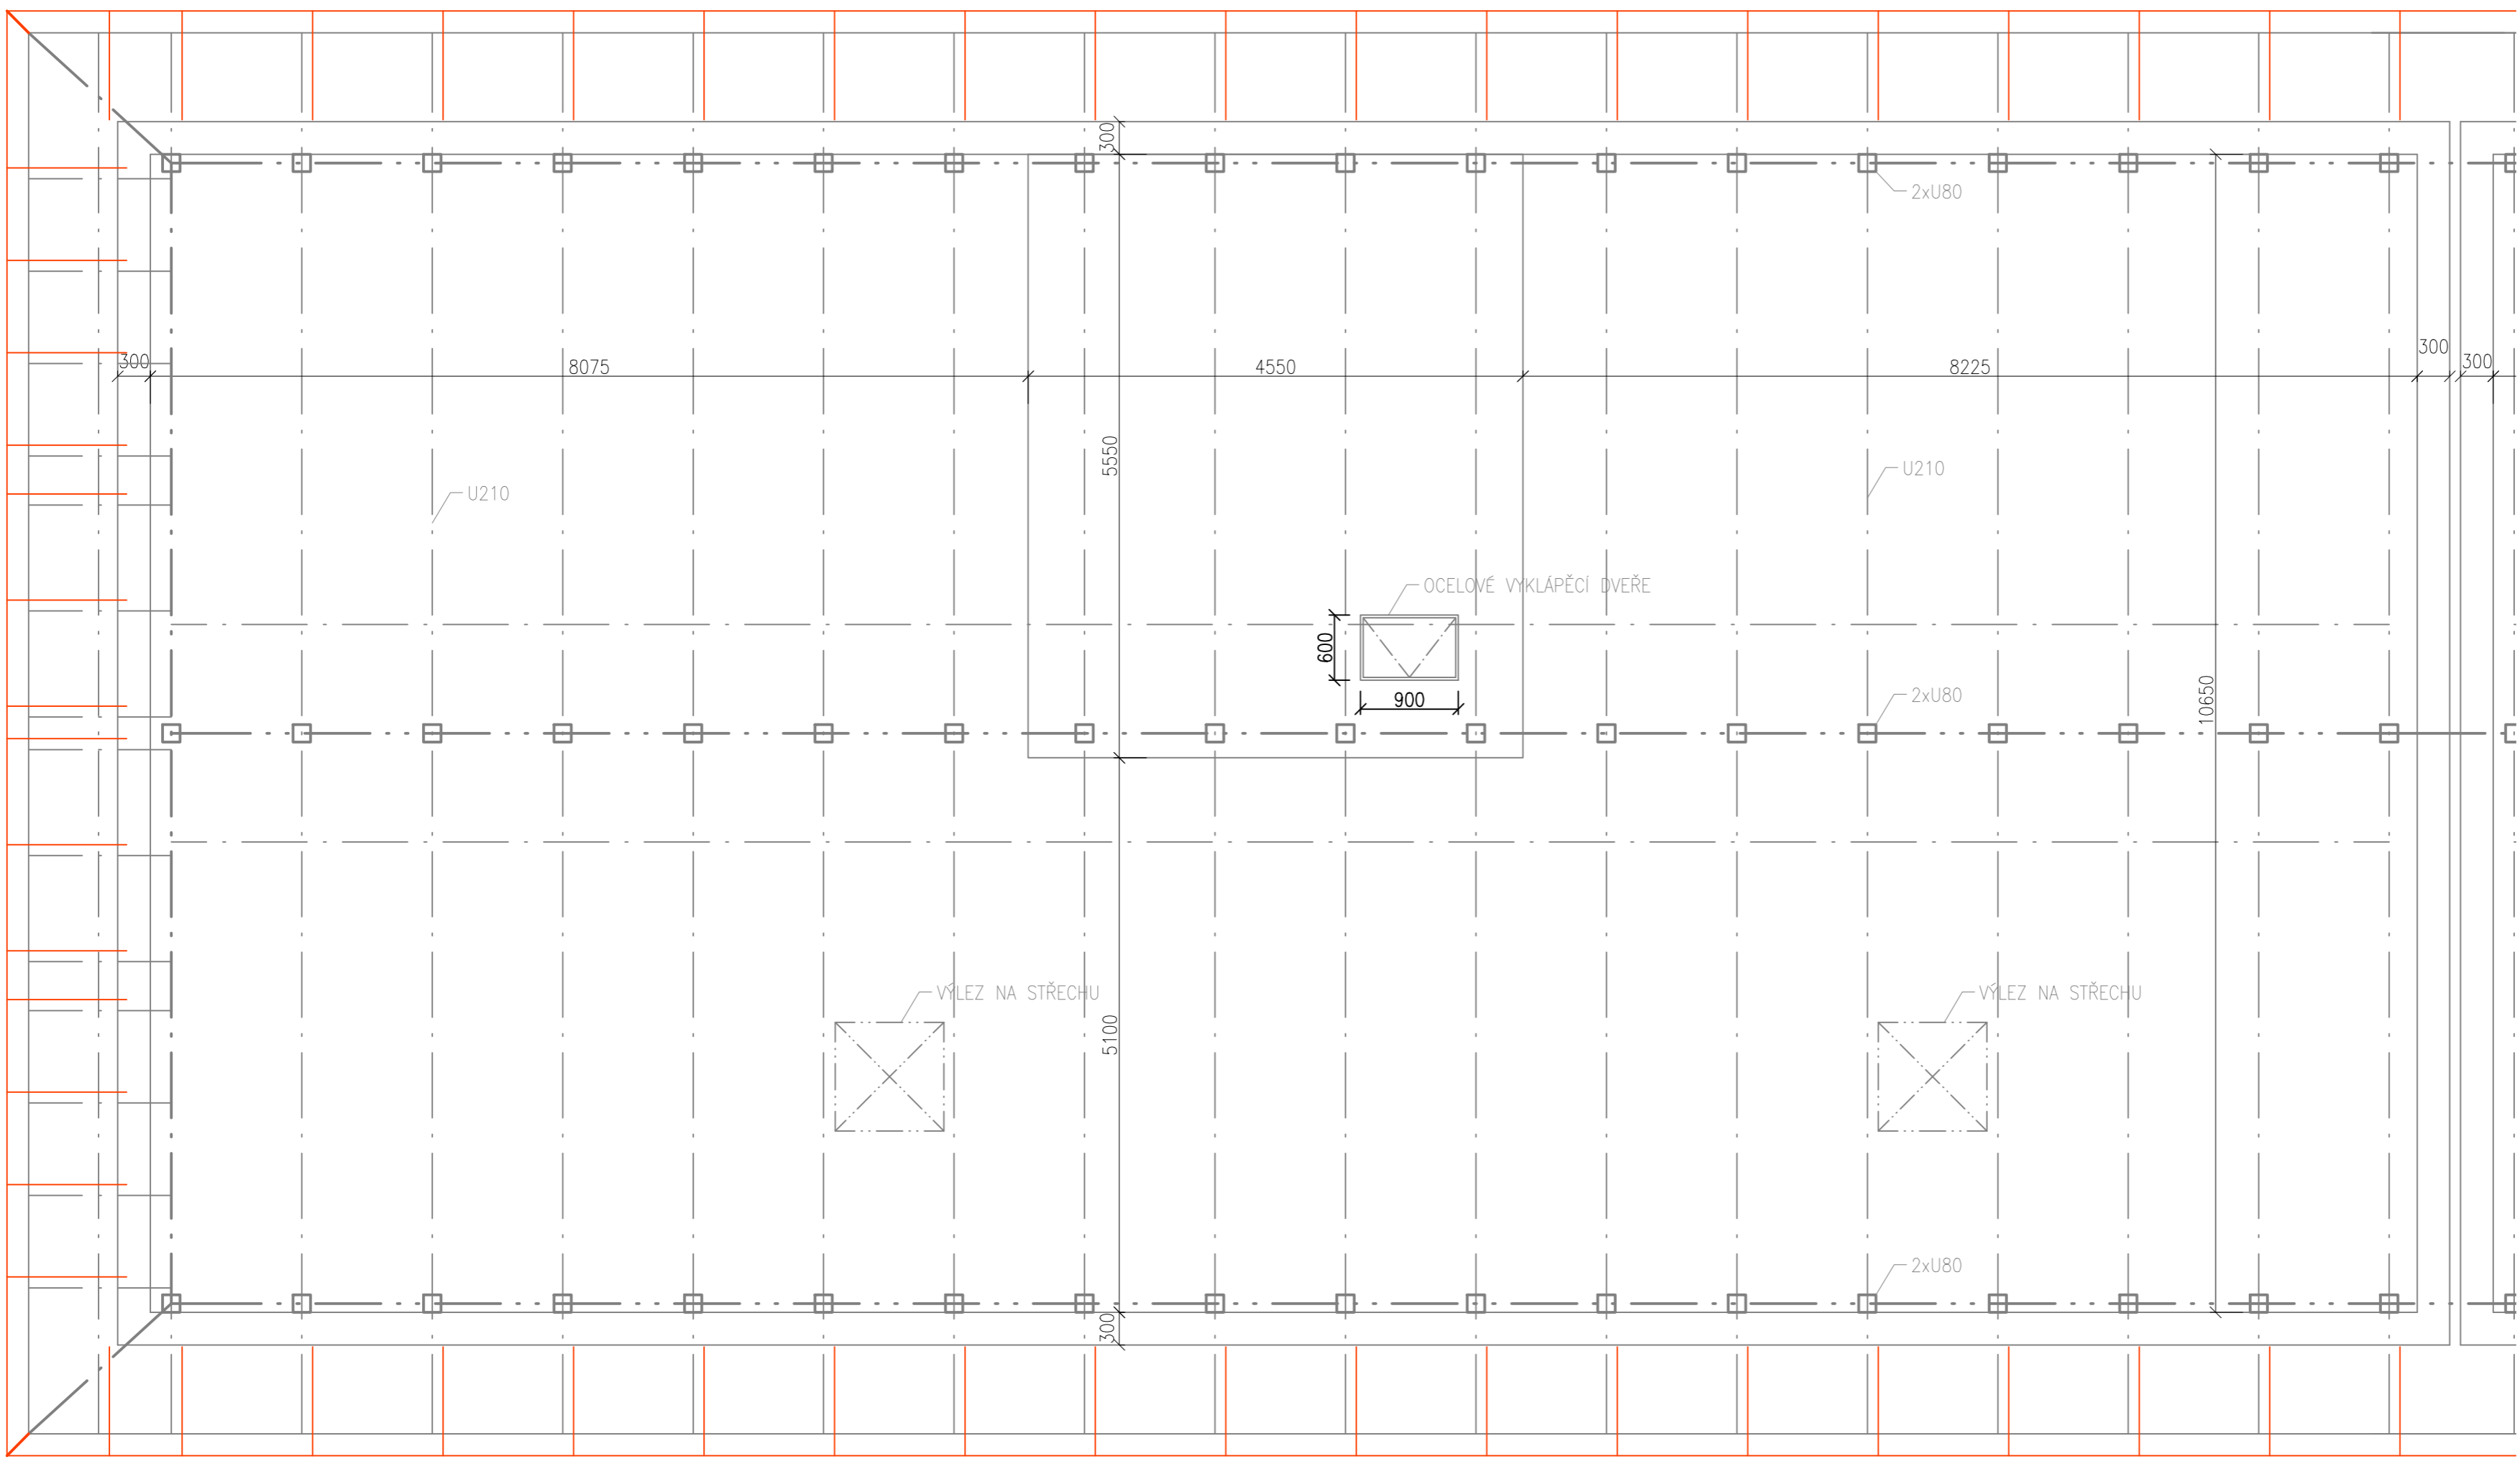

LEGENDA MATERIÁLŮ

- STÁVAJÍCÍ KONSTRUKCE

NOVÉ KONSTRUKCE
- ŽB PREFAB. PANELE SYSTÉMU OP 1.13

KONSTRUKCE Z PÓROBETONU

PROSTÝ BETON

MINERÁLNÍ TEPELNÁ IZOLACE

TEPELNÁ IZOLACE XPS

ZEMINA V HUTNĚNÝCH ZÁSYPECH

ROSTLÝ TERÉN

ŠTĚRKOPISEK

HYDROIZOLACE

POŘ.Č.	DATUM	POPIS ZMĚNY	PROJEKTANT	ZODPOVĚDNÝ PROJEKTANT	SCHVÁLIL
REVIZE					
PROJEKTANT Ing. Jan Jablončík			ZODPOVĚDNÝ PROJEKTANT Ing. arch. Anna Petříčeva		SCHVÁLIL Ing. Jiří NOVOHRADSKÝ
MÍSTO STAVBY: K.Ú. DUBINA U OSTRAVY, p.č. 310					
INVESTOR: Městský obvod Ostrava-Jih, Horní 791/3, Hrabůvka, 70030 Ostrava					
STAVBA: STAVEBNÍ ÚPRAVY BYTOVÝCH DOMŮ Dr. Šavrdy 3022/11, Ostrava - Bělský les			FORMAT 841x594		VÝTIŠK Č.
PS:			DATUM 04/2020		
NÁZEV: PŮDORYS STŘECHY.KROVU - NAVRŽENÝ STAV			STUPEŇ DPS		
			ČÍSLO ZAKÁZKY 019096Z		
			MĚŘÍTKO 1:50		
			ARCHIVNÍ ČÍSLO: 019096ZA-D.1.1-19		