


PŮDORYS 5.NP - M 1:50

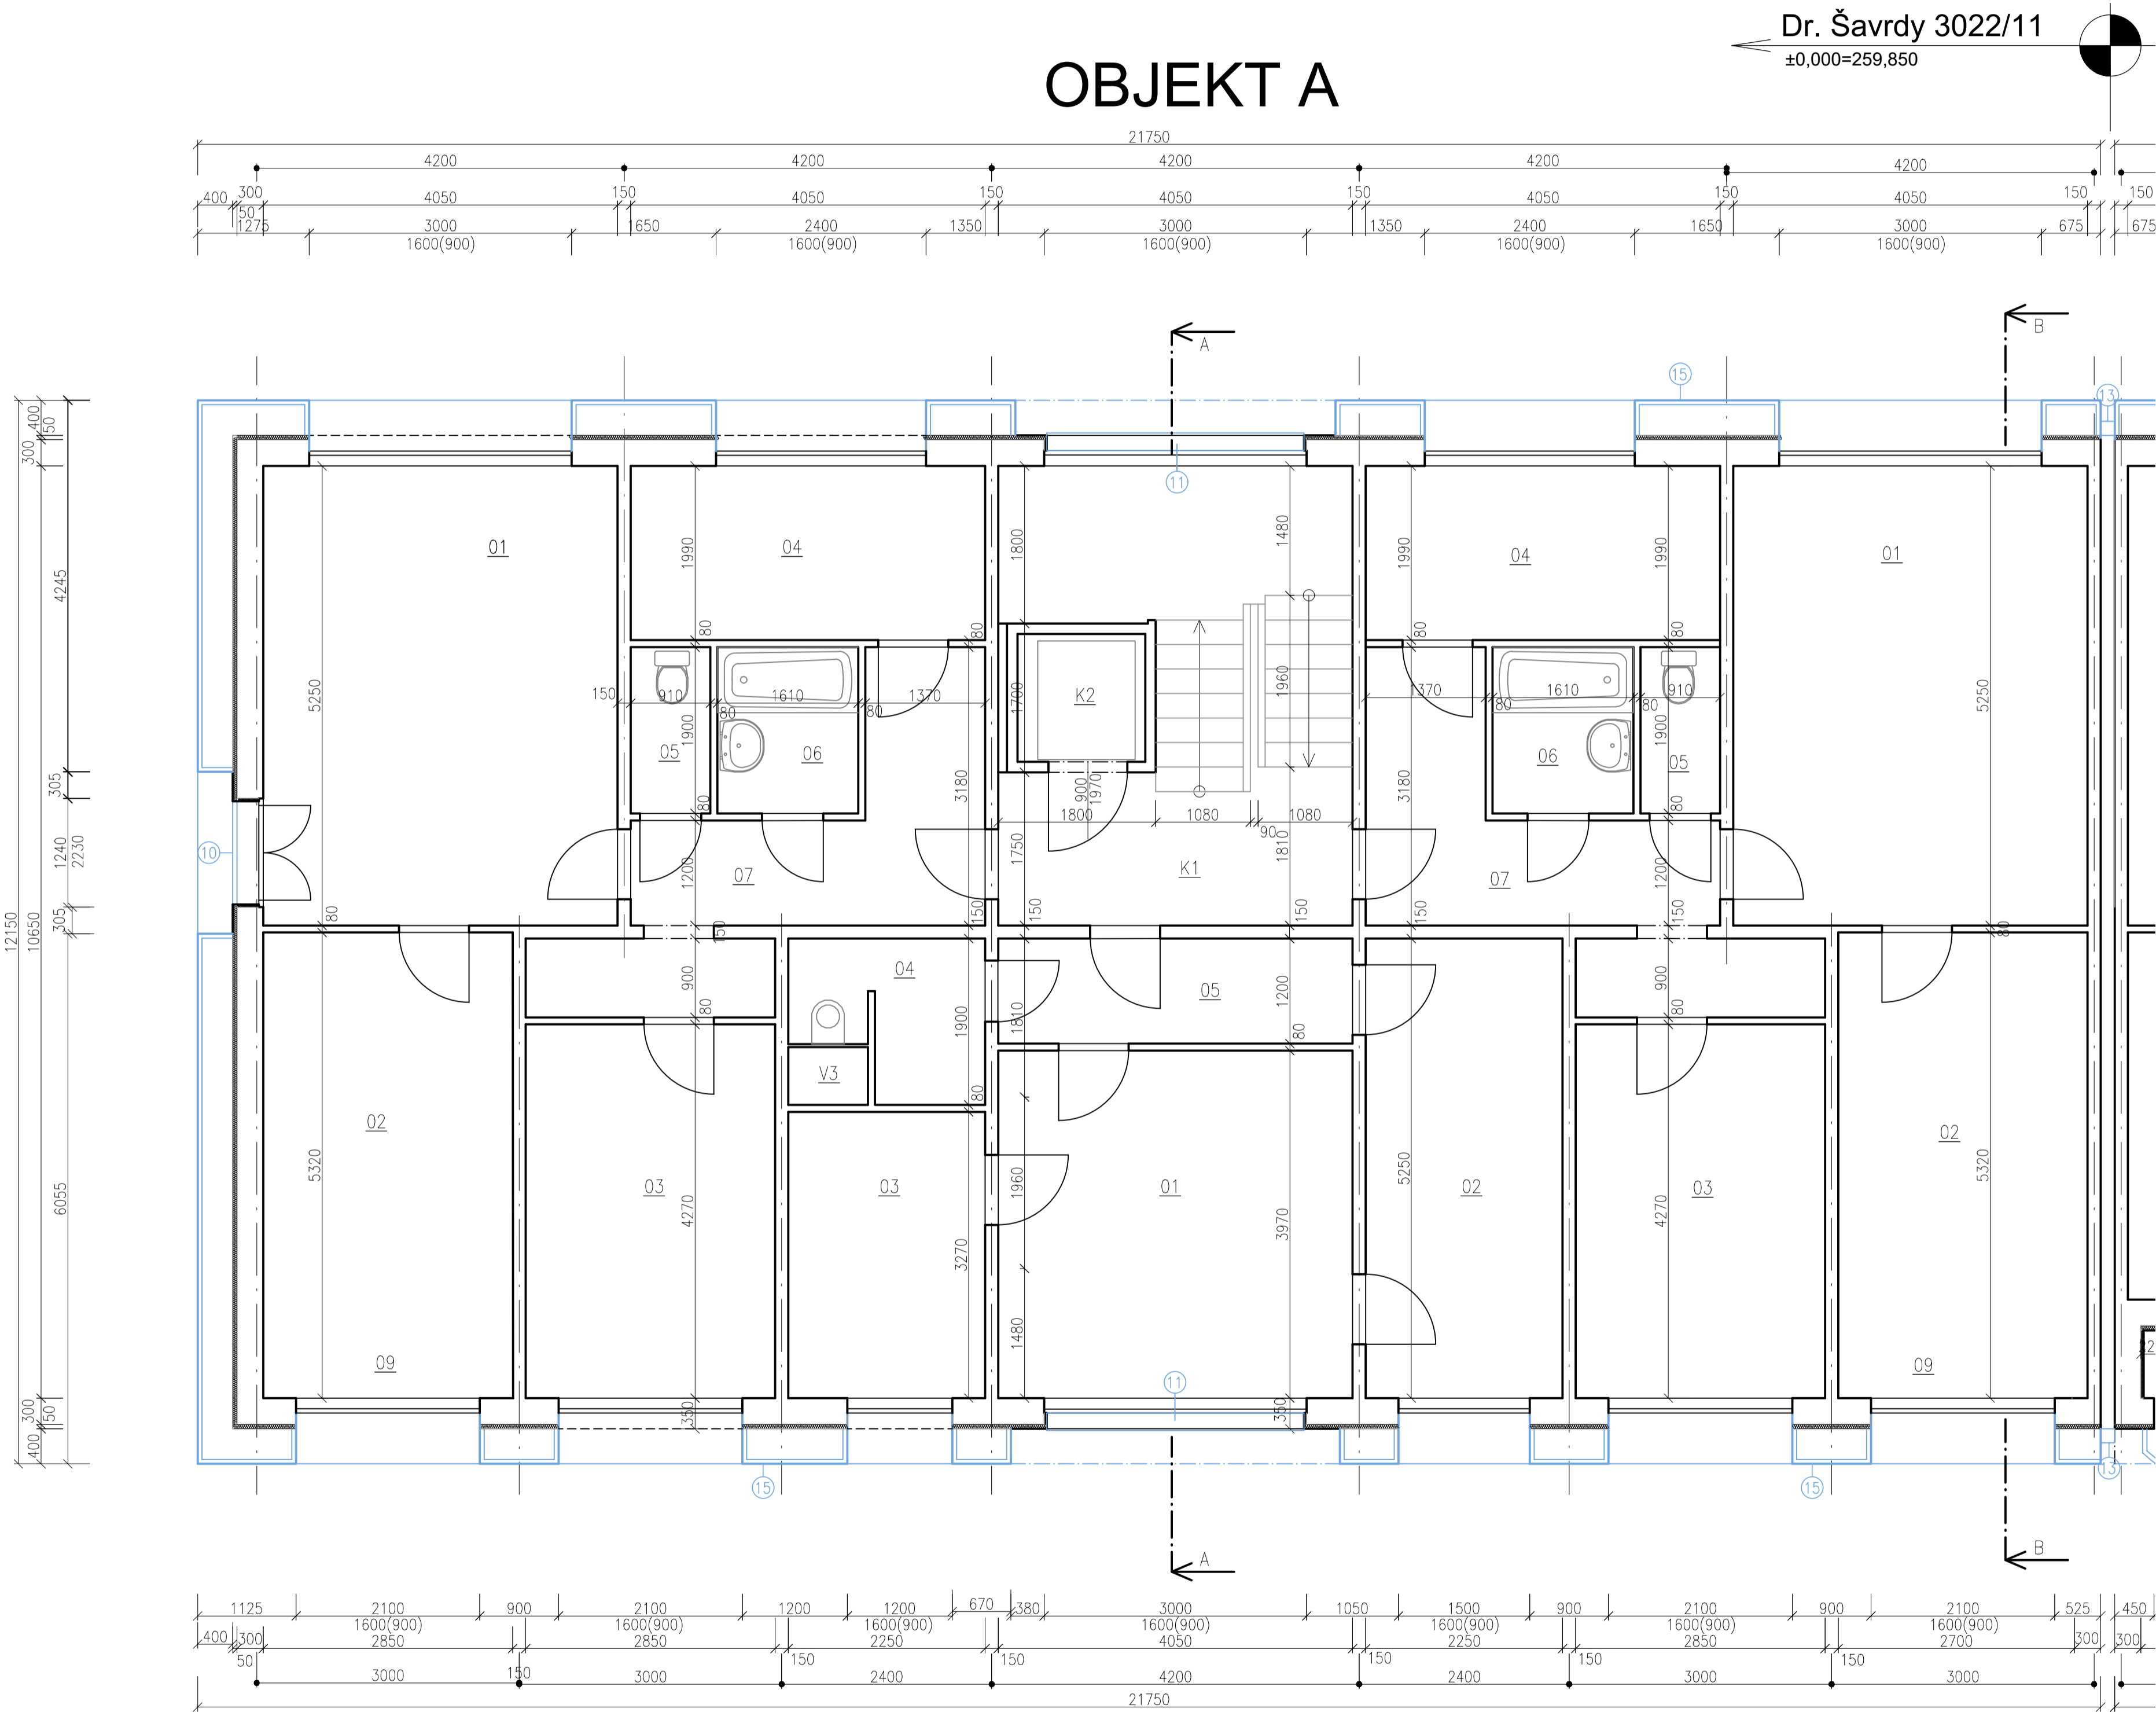

SEZNAM MÍSTNOSTÍ OBJEKT A

BYT	BYT. PROSTORY		PLOCHY m2			
	OZN.	NÁZEV MÍSTNOSTI	OBYTNÉ	PŘÍSLUŠ.	UŽITKOVÉ	LODŽIE
BYT IV - 11	01	OBYVACÍ POKOJ	20,90			
	02	LOŽNICE	15,42			
	03	LOŽNICE	12,17			
	04	KUCHYNĚ	1,65	6,00		
	05	WC		1,10		
	06	KOUPELNA		3,20		
	07	PŘEDSÍŇ	9,88			
	08	SPIŽ		0,36		
	CELKEM		50,14	20,54	70,54	
BYT II - 2	01	OBYVACÍ POKOJ	16,08			
	02	LOŽNICE	11,81			
	03	KUCHYNĚ	0,95	6,0		
	04	WC + KOUPELNA		3,63		
	05	PŘEDSÍŇ		4,86		
	06	SPIŽ		0,36		
	CELKEM		28,84	14,85	43,69	
BYT IV - 12	01	OBYVACÍ POKOJ	20,90			
	02	LOŽNICE	15,42			
	03	LOŽNICE	12,17			
	04	KUCHYNĚ	1,29	6,00		
	05	WC		1,10		
	06	KOUPELNA		3,20		
	07	PŘEDSÍŇ		8,36		
	08	SPIŽ		0,36		
	CELKEM		49,78	19,02	68,80	

KOMUNIKACE

K1	SCHODIŠTĚ	18,23
K2	VÝTAH	2,25
CELKEM		20,48

DOM. VYBAVENÍ


V1	INST. PROSTOR	0,54
V2	INST. PROSTOR	0,54
V3	INST. PROSTOR	0,54
CELKEM		1,62

LEGENDA MATERIÁLŮ

- STÁVAJÍCÍ KONSTRUKCE
- BOURACÍ PRÁCE/DEMONTÁŽE
- ŽB PREFA PANELY SYSTÉMU OP 1.13
- TEPELNÁ IZOLACE

BOURACÍ/DEMONTÁŽNÍ PRÁCE

- ③ Demontáž dveřík plechové skříňky HUP
- ④ Demontáž dveřík plechové skříňky HDS
- ⑤ Odstranění betonového okapního chodníku včetně podkladních vrstev
- ⑥ Demontáž dlažby před vchodem včetně podkladního betonu
- ⑦ Odstranění stávající oplechování ze zdičky
- ⑧ Odstranění stávající oplechování parapetu lodžie
- ⑨ Odstranění stávající mříže lodžie
- ⑩ Odstranění stávajícího zbradří
- ⑬ Demontáž okapních svodů

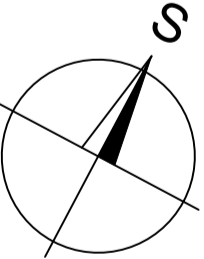

POŘ.C.	DATUM	POPIS ZMĚNY	PROJEKTANT	ZODPOVĚDNÝ PROJEKTANT	SCHVÁLIL
REVIZE					
PROJEKTANT Ing. Jan Jablončík			ZODPOVĚDNÝ PROJEKTANT Ing. arch. Anna Petiščeva		SCHVÁLIL Ing. Jiří NOVOHRADSKÝ
MÍSTO STAVBY : K.Ú. DUBINA U OSTRAVY, p.č. 310			CH PROJEKT PLZEŇ, s.r.o. 252 02 Plzeň, Podolská 158 Tel: 377 43 44 11 Fax: 377 43 44 70		
INVESTOR : Městský obvod Ostrava-Jih, Horní 791/3, Hrabůvka, 70030 Ostrava					
STAVBA : STAVEBNÍ ÚPRAVY BYTOVÝCH DOMŮ Dr. Šavrdy 3022/11, Ostrava - Bělský les			FORMAT A1	VÝTIŠK Č.	
PS : STUPĚŇ DPS			DATUM 04/2020		
ČÍSLO ZAKÁZKY 019096ZA			STUPĚŇ DPS		
MĚŘÍTKO 1:50			ČÍSLO ZAKÁZKY 019096ZA		
NÁZEV : PŮDORYS 5.NP - STÁVAJÍCÍ STAV			ARCHIVNÍ ČÍSLO : 019096ZA-D.1.1-06		