


SITUACE STÁVAJÍCÍHO STAVU

MĚŘÍTKO 1:500

STUDIE



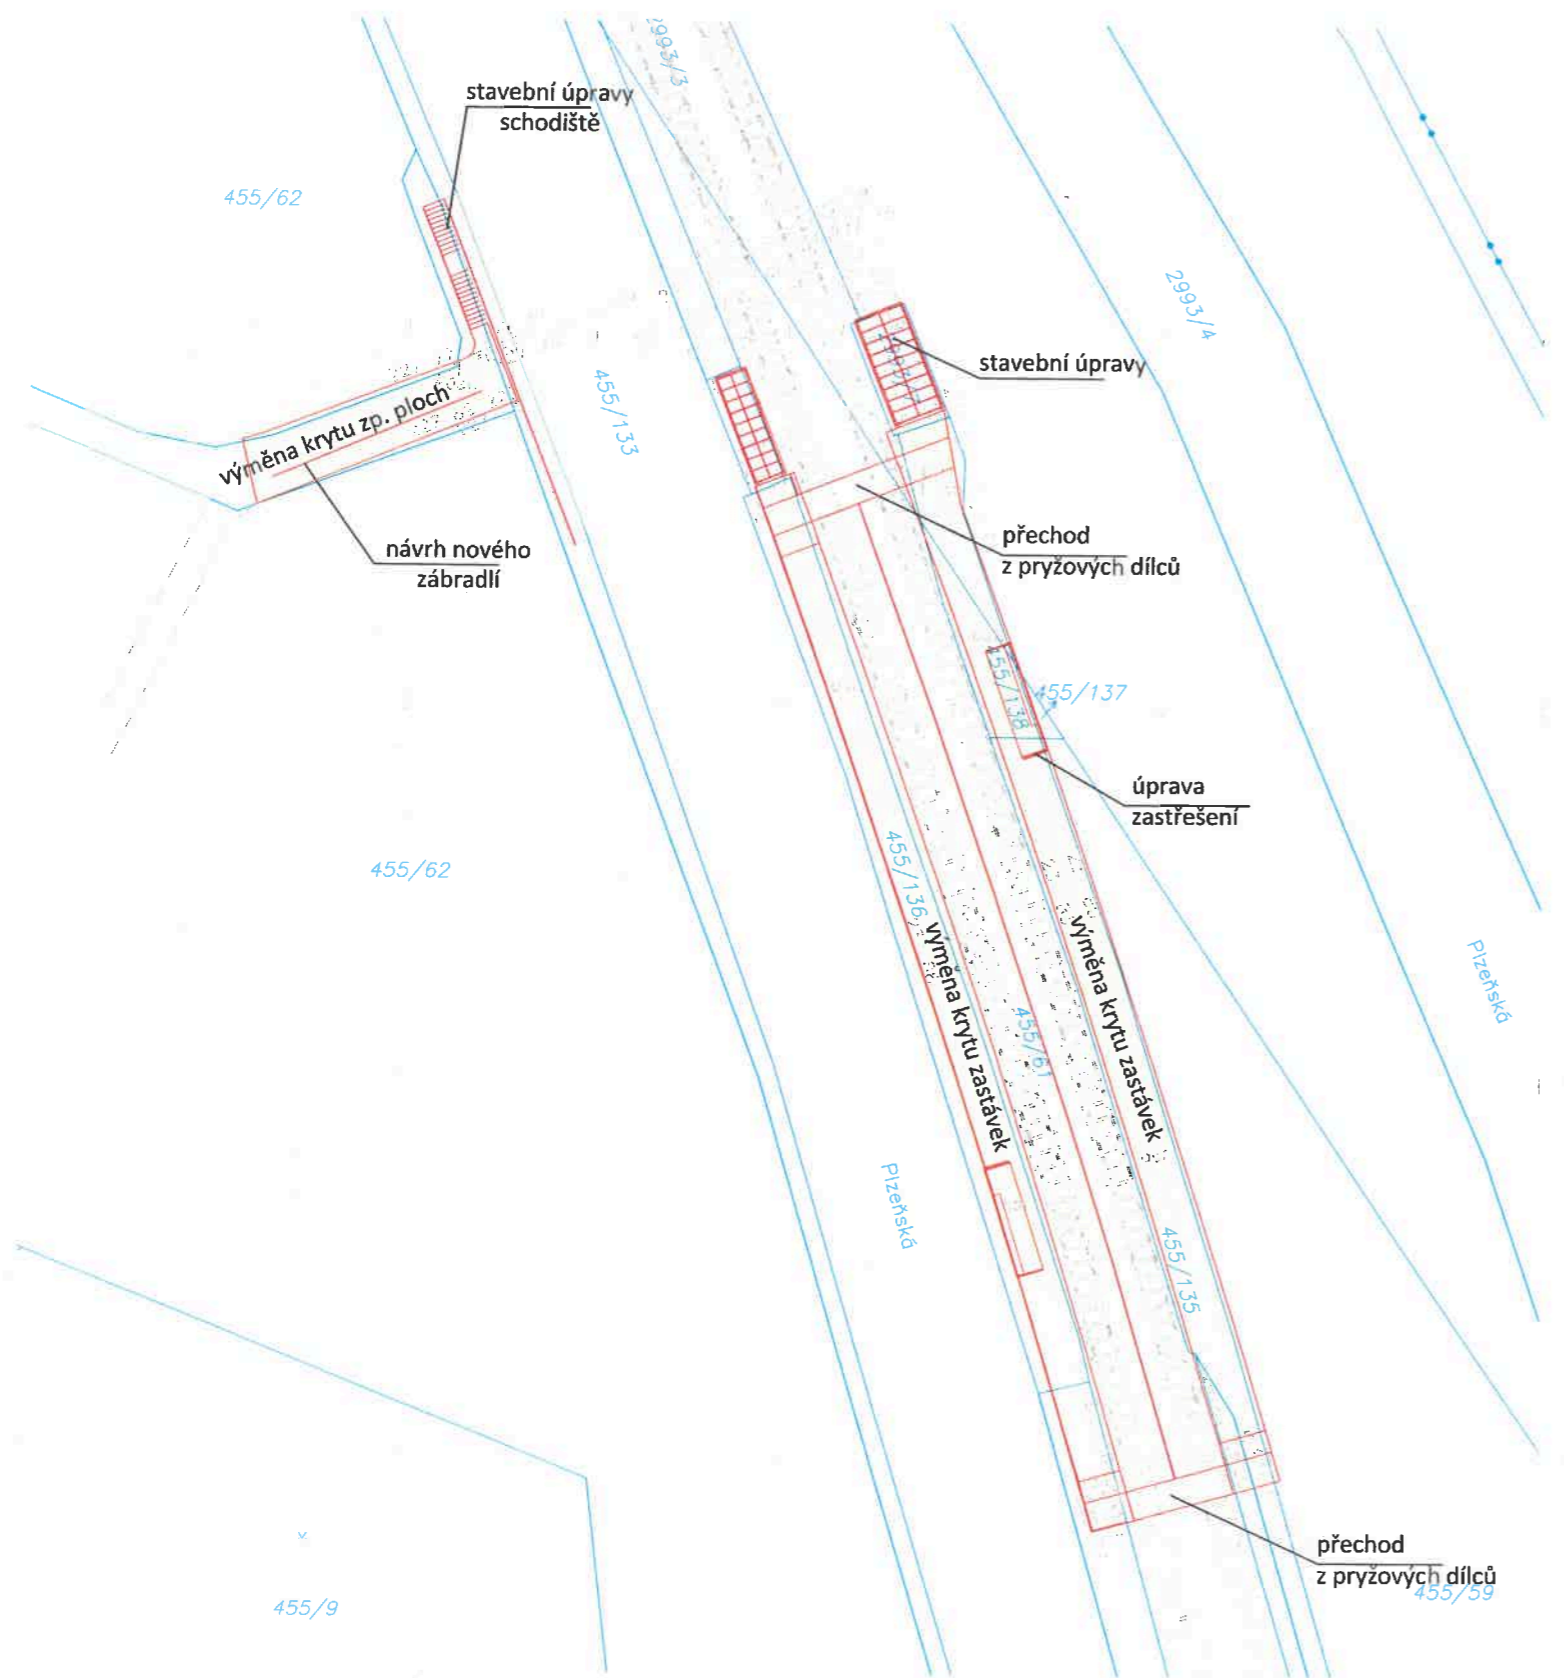

LEGENDA :

— NAVRHOVANÉ A OPRAVOVANÉ KONSTRUKCE

▭ OPRAVA ZPEVNĚNÝCH PLOCH

▭ PŘECHOD TRAMVAJOVÝCH PÁSŮ Z PRYŽOVÝCH DÍLCŮ


KOORDINAČNÍ SITUACE

MĚŘÍTKO 1:500

STUDIE

4.2


strana 6

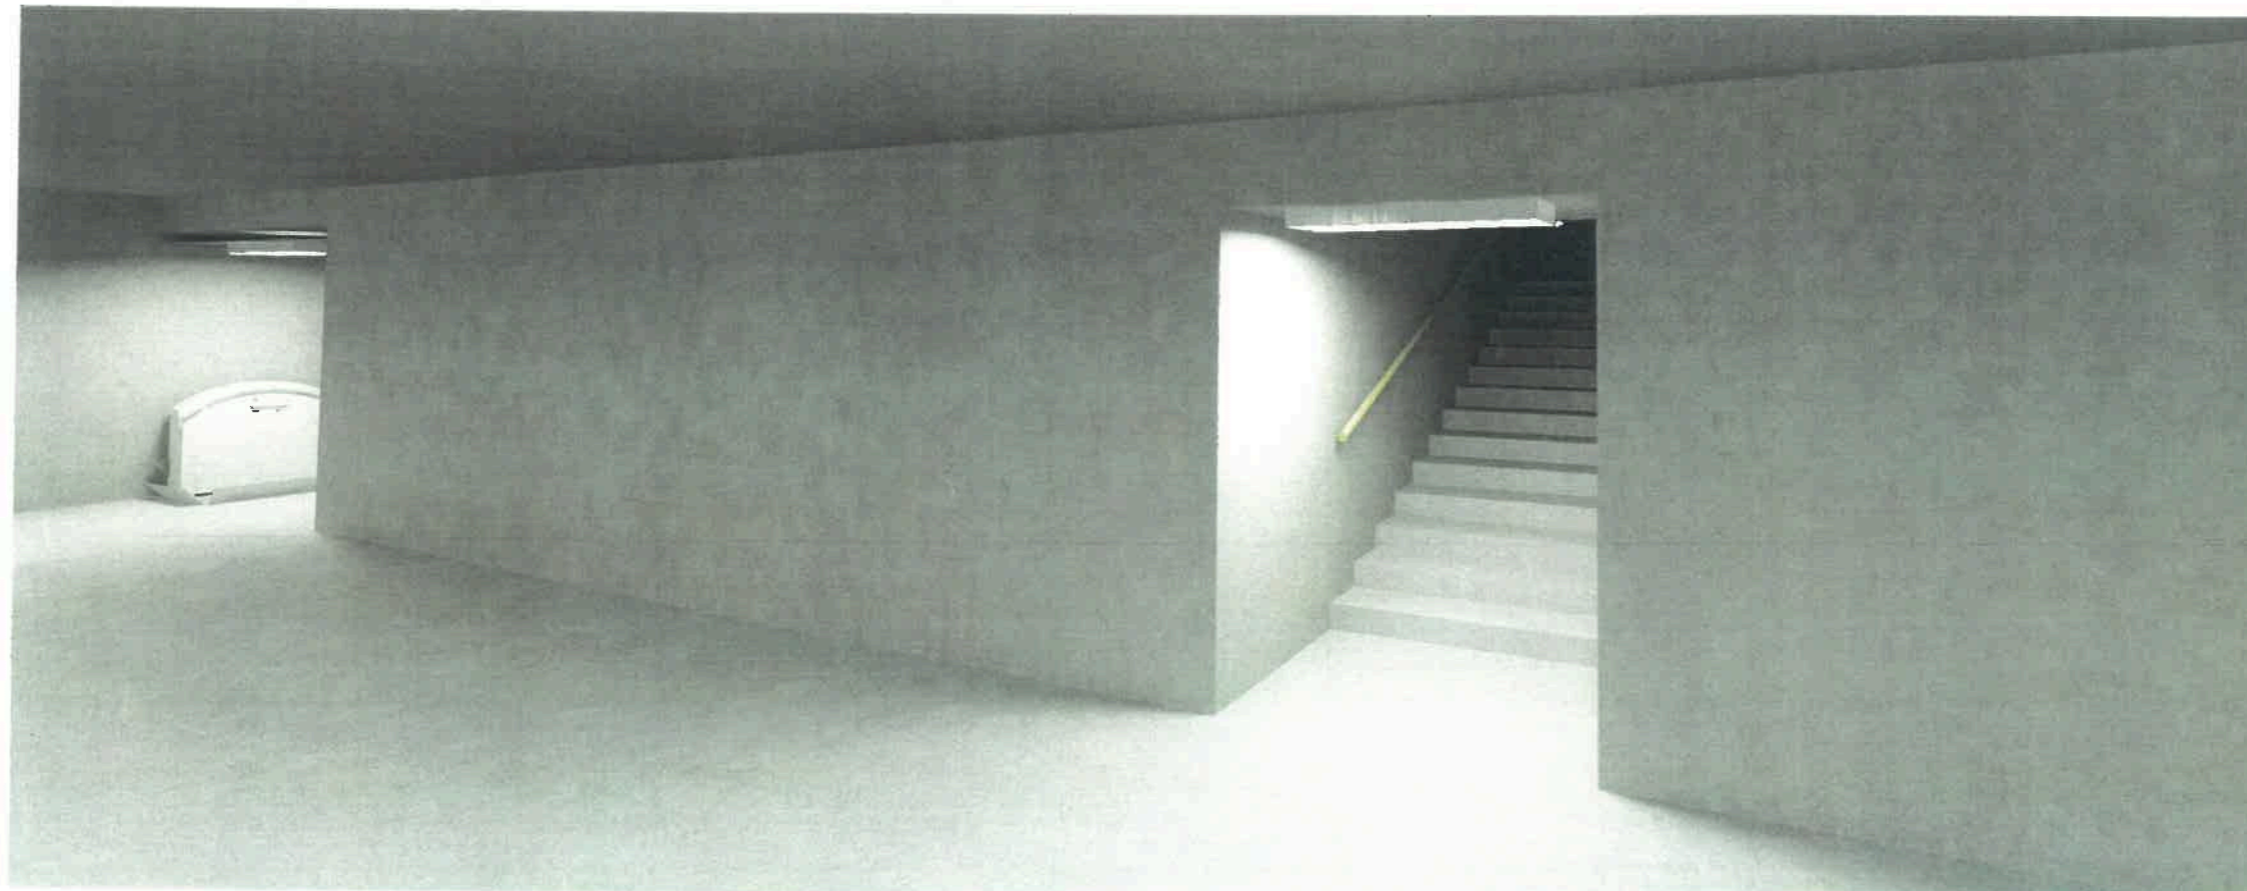

ROZSAH NAVRHOVANÝCH ÚPRAV - VARIANTA I.
MĚŘÍTKO PODCHOD VIZULIZACE - HULVÁCKÁ
STUDIE

4.3
8

PŮDORYS PODCHODU

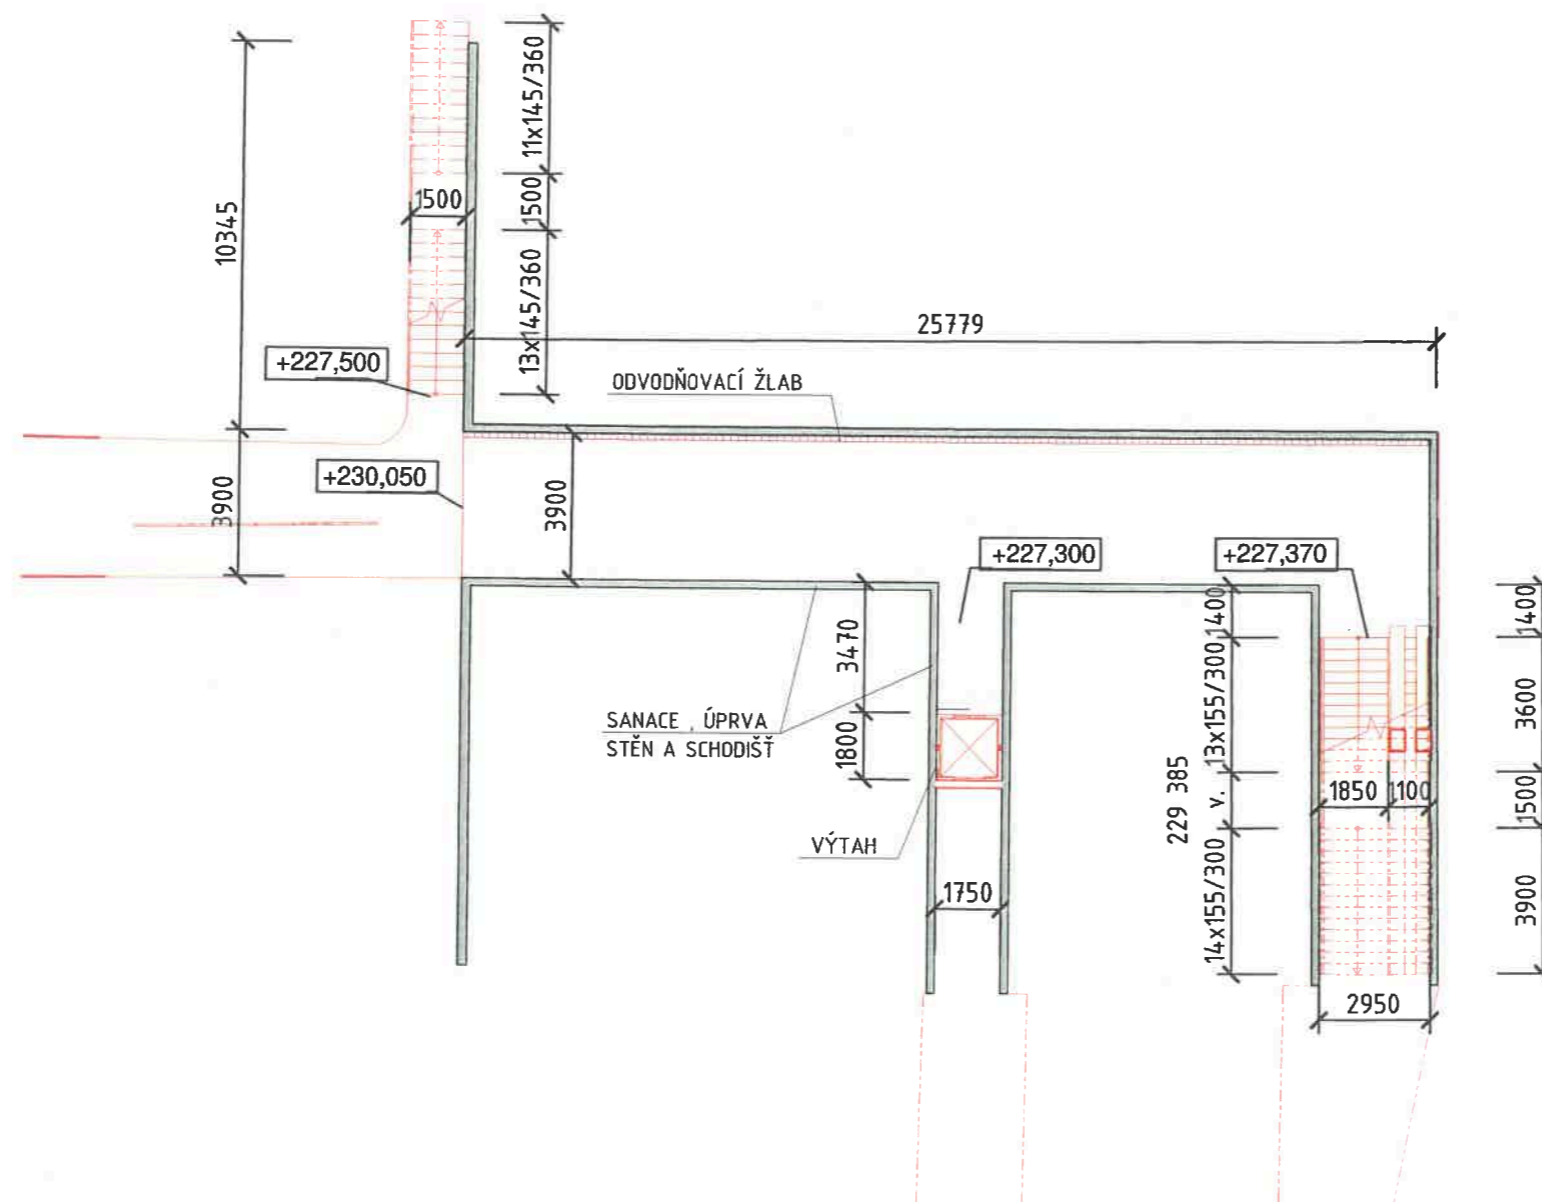

LEGENDA

- STÁVAJÍCÍ KONSTRUKCE
- NOVÉ KONSTRUKCE

ROZSAH NAVRHOVANÝCH ÚPRAV - VARIANTA II.

MĚŘÍTKO 1 : 200

PODCHOD - HULVÁČKÁ

STUDIE

4.4
10





VIZUALIZACE - VARIANTA I.
MĚŘÍTKO PODCHOD - HULVÁCKÁ
STUDIE

4.5
13