




DISPOZICE

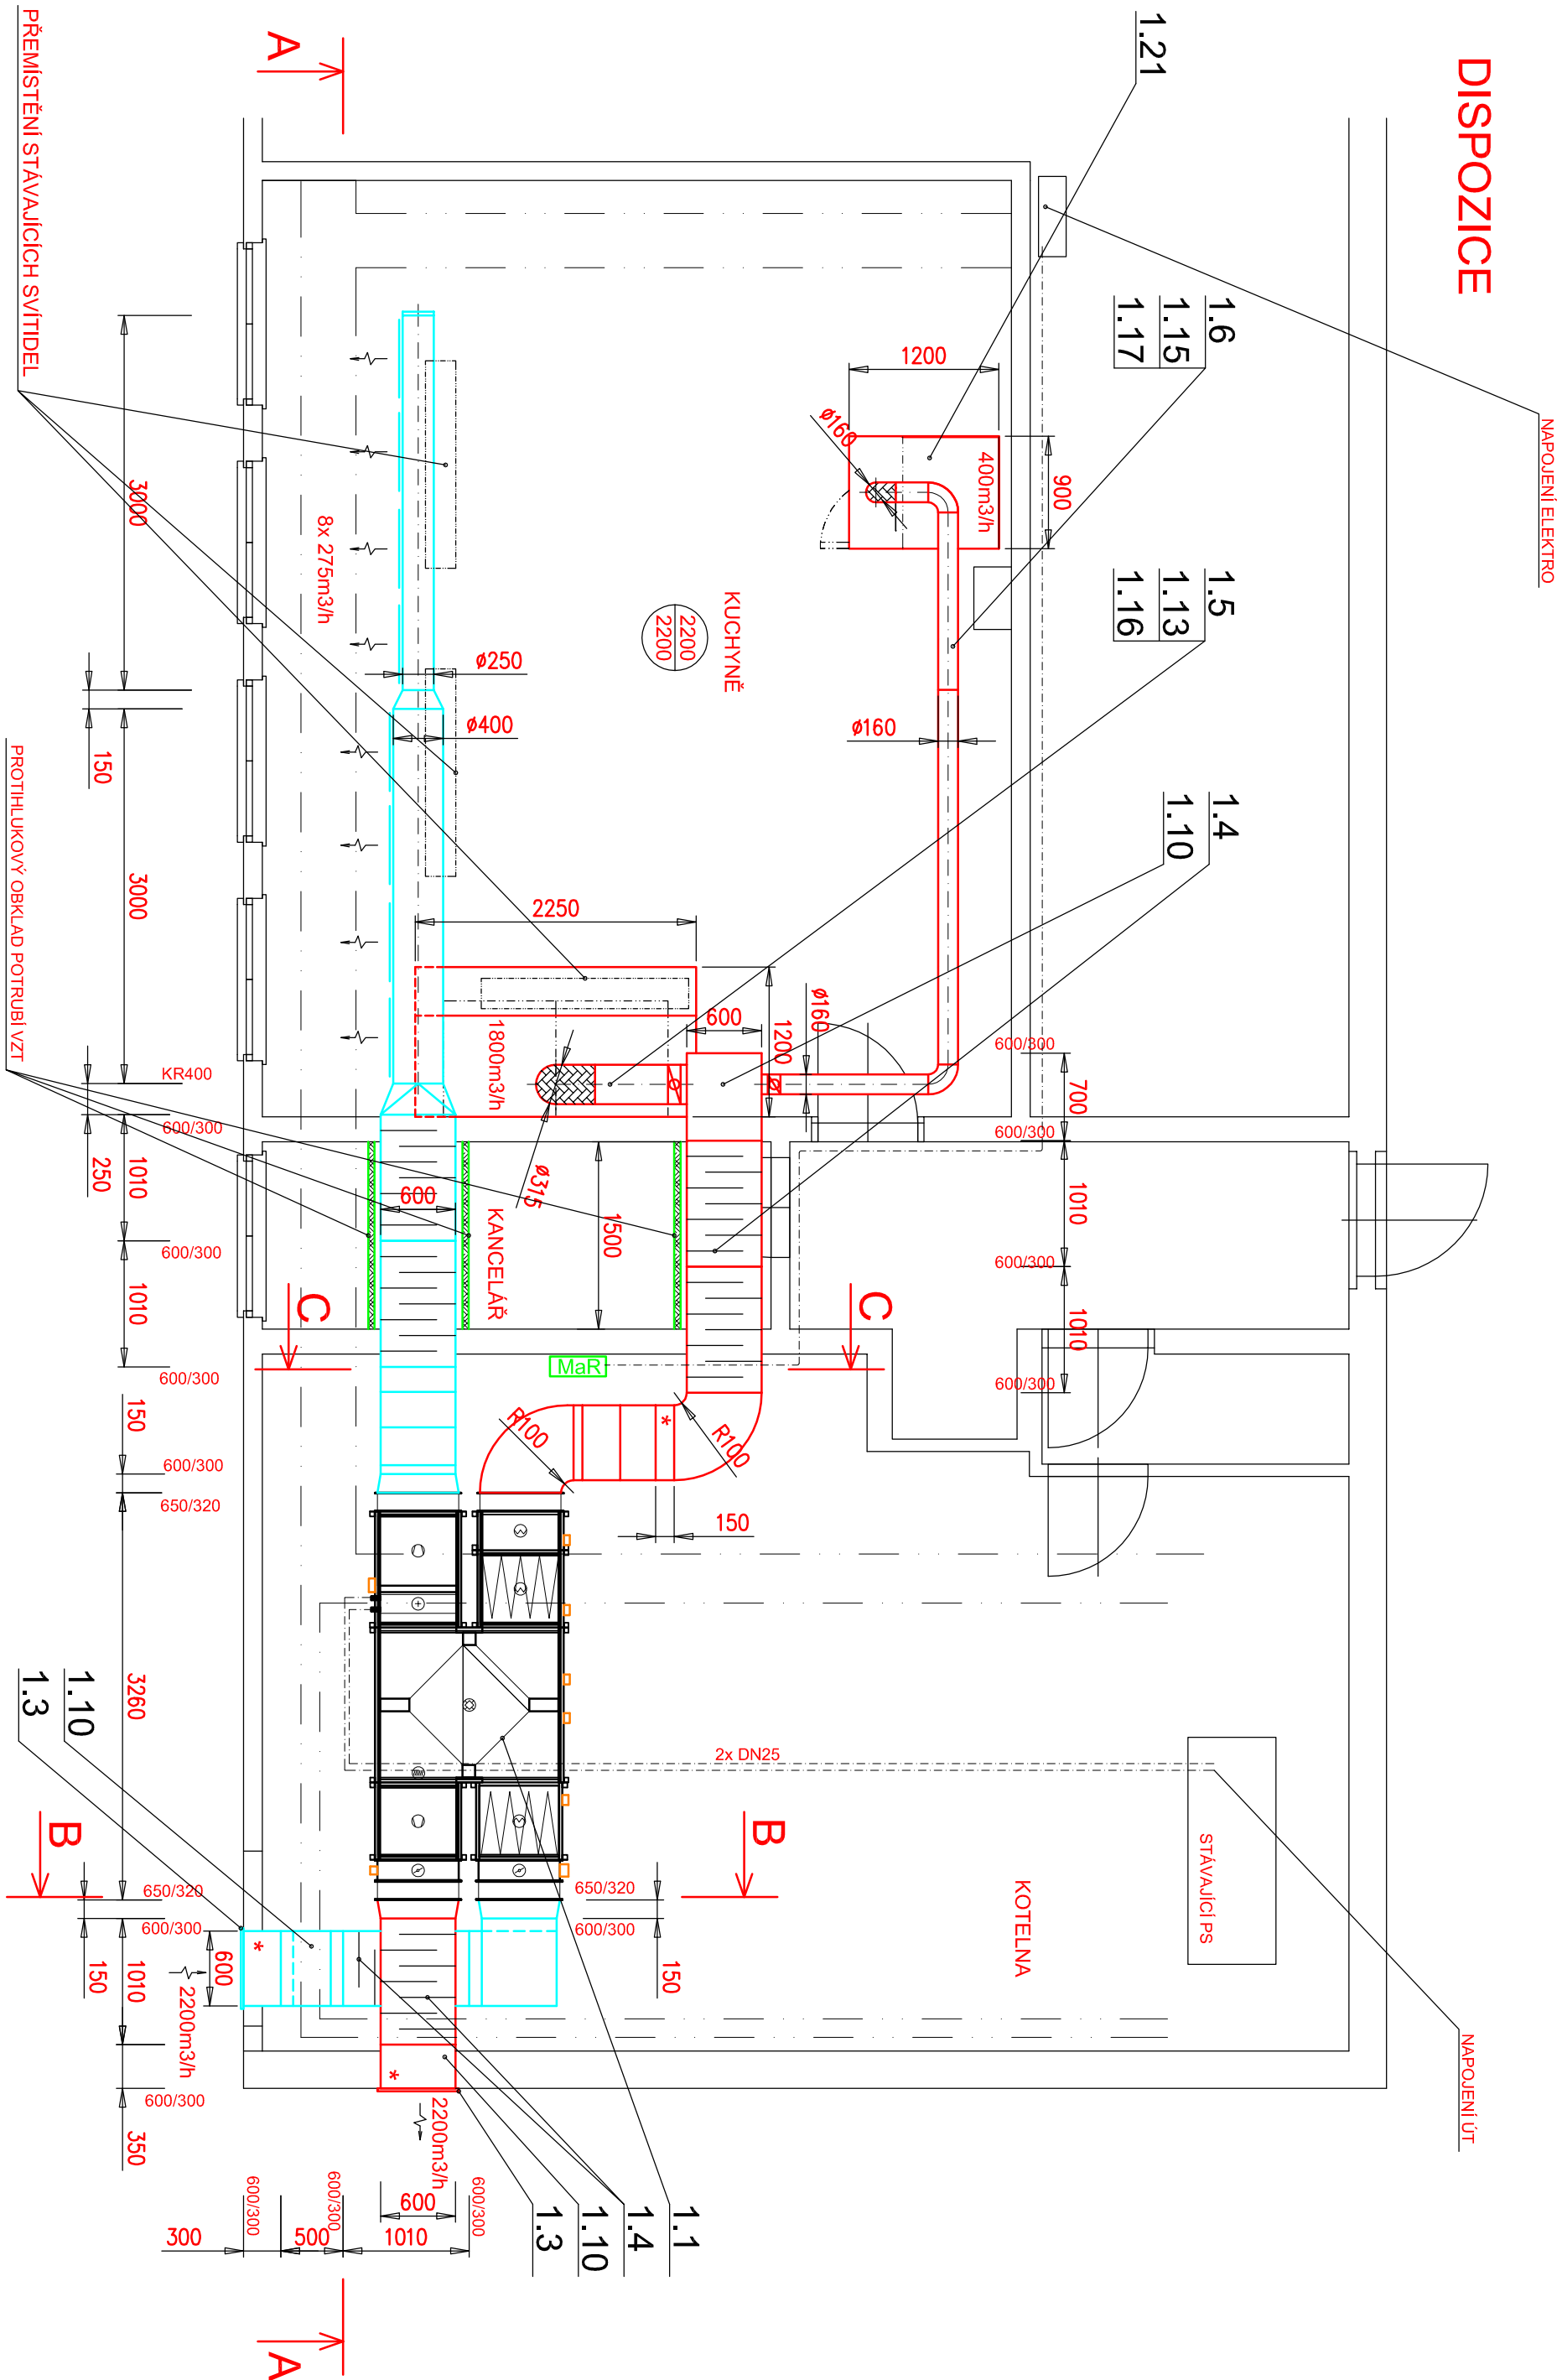


A - A

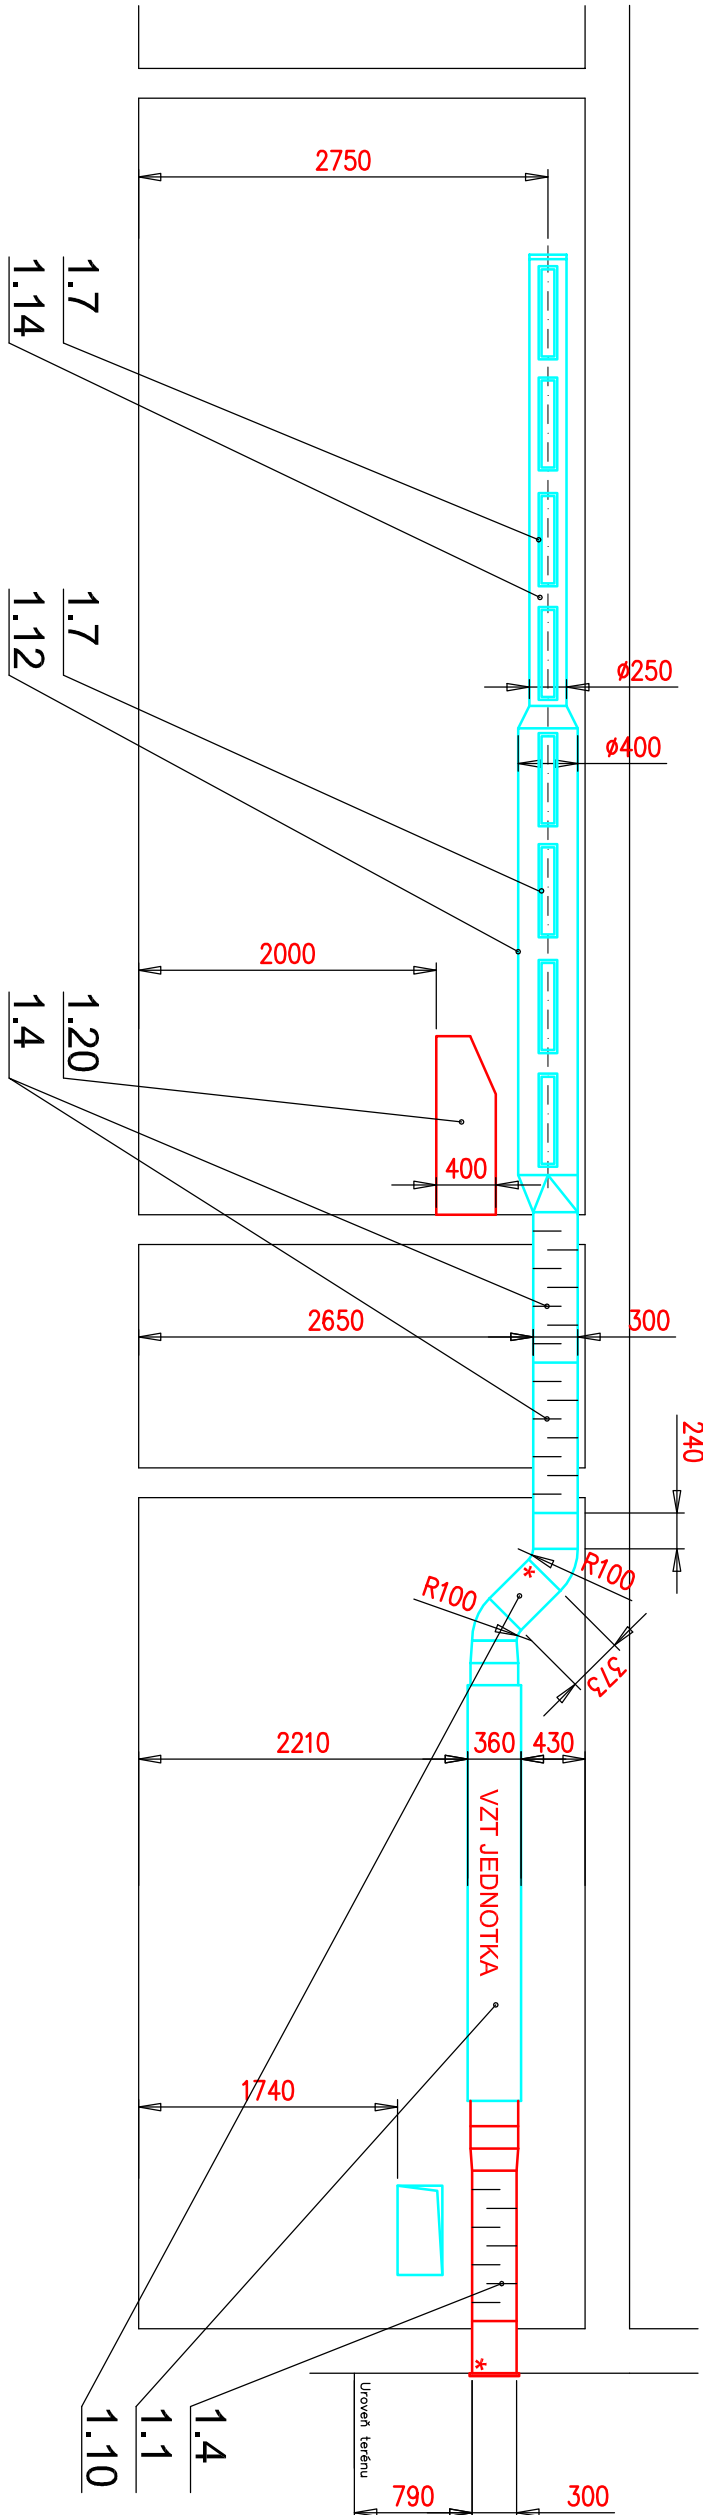


B - B

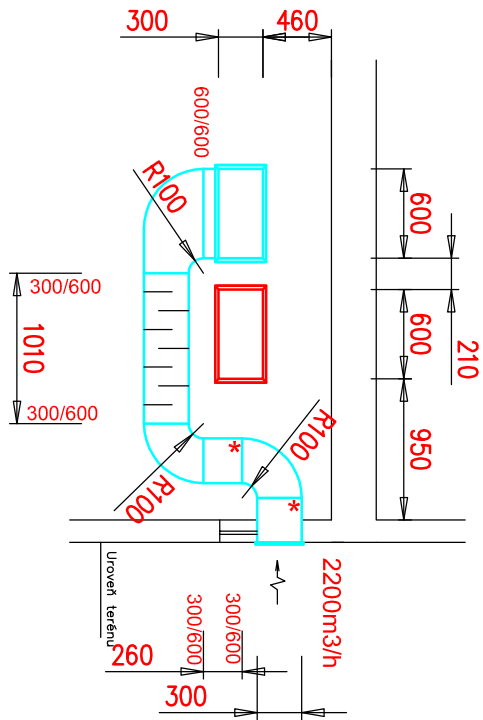

C - C

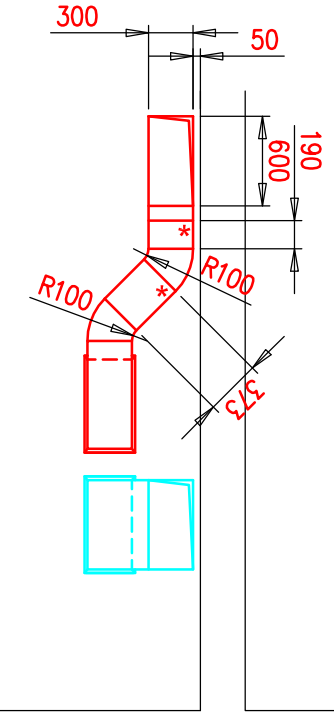

LEGENDA:

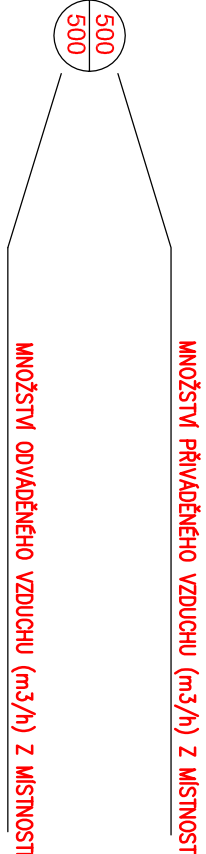

REV.	OPRAVA/DESCRIPTION	DATA/DATE	VYPRACOVÁV/DRAWN
d			
c			
b			
a			

BKB metal a.s.	TEL: +420 597 488 188 FAX: +420 597 488 100 E-MAIL: info@bkbmetal.cz WEB: www.bkbmetal.cz
OBJEDNATEL/CLIENT:	STATUT. MĚSTO OSTRAVA, MĚSTSKÝ OBLAST OSTRAVA-JIH
AKCE/ACTIVITY:	REKONSTRUKCE VZDUCHOTECHNIKY MŠ ŠPORNAROVA

VYPRACOVÁV/DRAWN	ING. J. ŠPUNDA
KONTROLA/CONTROLLED	ING. PETRA ŠTIBROVSKÁ
SCHVÁL/APPROVED	ING. DANIEL RYBA
DATA/DATE	06/2015
STUPEŇ/STAGE	DPS
ZAKÁZKA/CONTRACT	16-3532-01
MĚŘITKO/SCALE	1:50
JEDNOTKY/UNITS	mm
POČET A4/NUMBER A4	4

ARCHIVNÍ ČÍSLO/DRAWING No.:	BKB-2-8962
REV.:	

OBJEDNATEL/CLIENT:	STATUT. MĚSTO OSTRAVA, MĚSTSKÝ OBLAST OSTRAVA-JIH
AKCE/ACTIVITY:	REKONSTRUKCE VZDUCHOTECHNIKY MŠ ŠPORNAROVA

LIST/SHEET: 1	LIST/SHEETS: 1
---------------	----------------