



DETAIL A

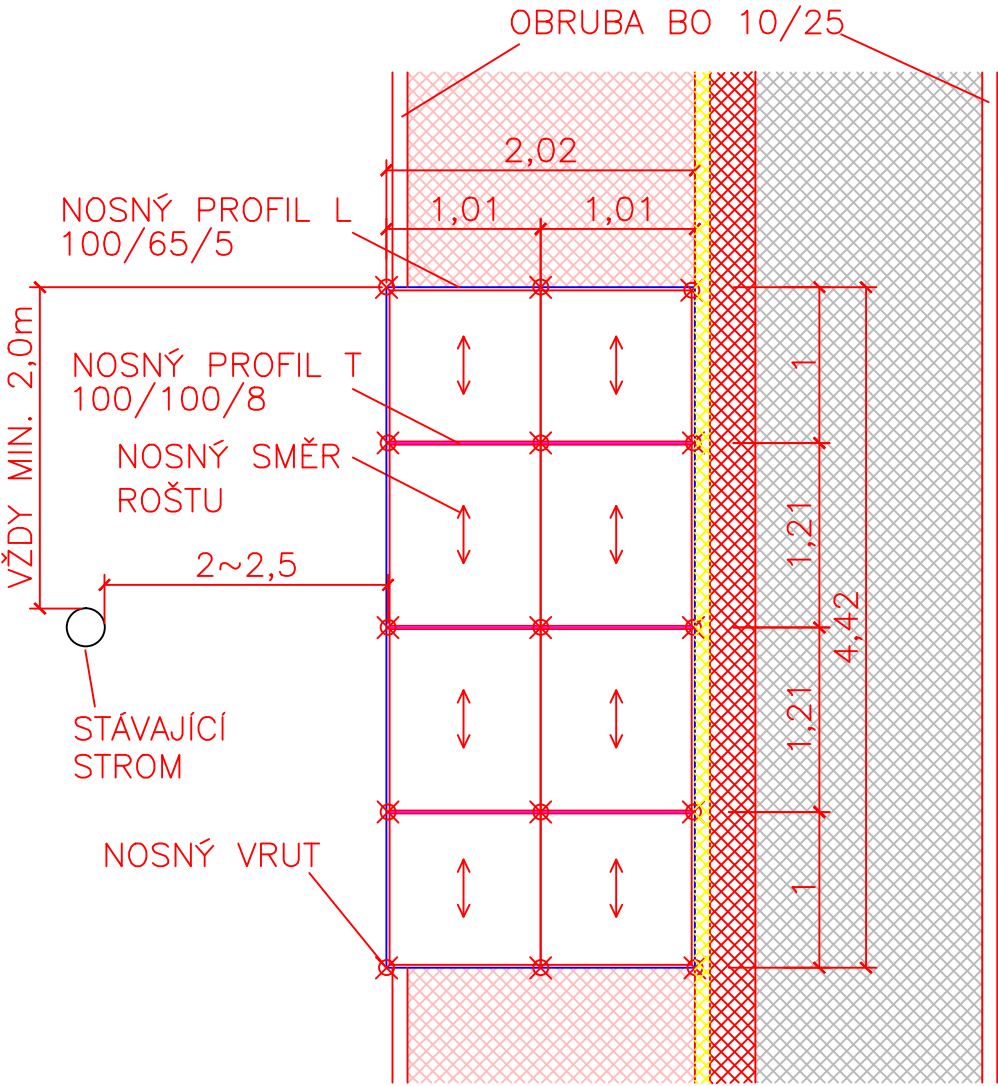

DETAIL B

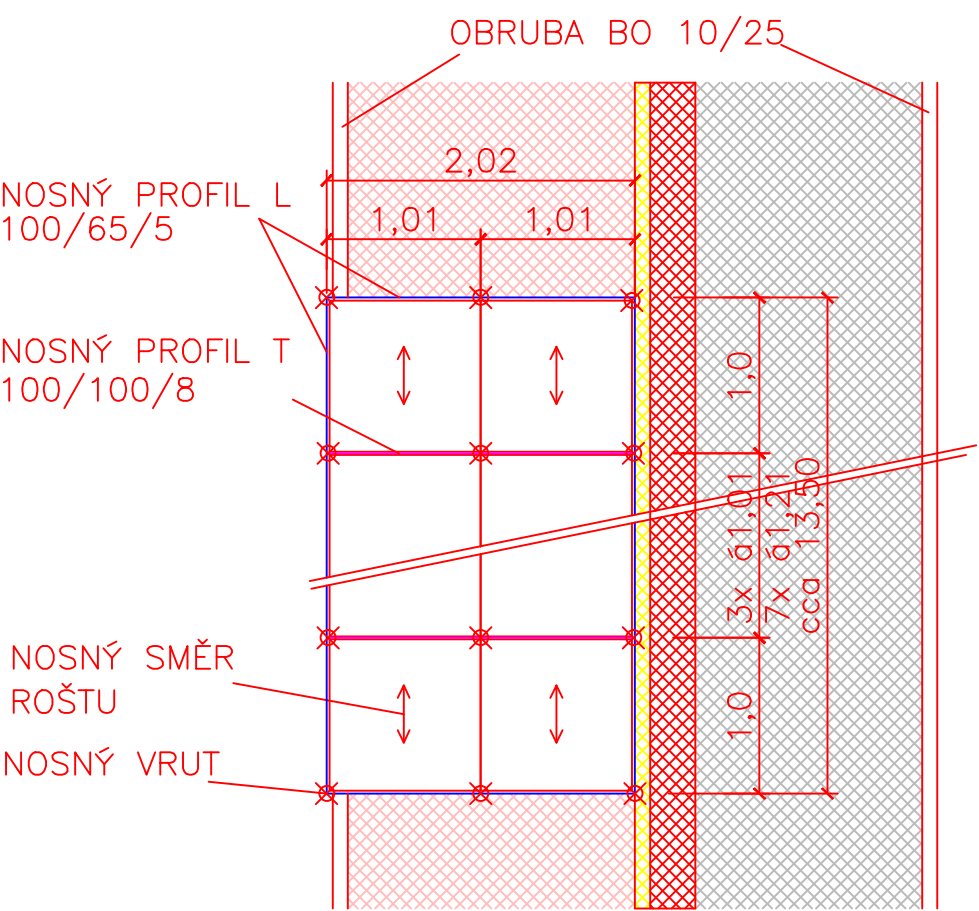


LEGENDA

- DLAŽBA – ČERVENÁ
- DLAŽBA – ŠEDÁ
- DLAŽBA – ČERVENÁ, SLEPECKÁ
- DLAŽBA – ŽLUTÁ

POZNÁMKA:
PŘESAĤ ÚPRAVY CHODNÍKU POMOCÍ ROŠŤŮ JE VŽDY MINIMÁLNĚ
2,0m OD STROMU.

SOUŘADNICOVÝ SYSTÉM: JTSK VÝŠKOVÝ SYSTÉM: B.P.V.

19/006

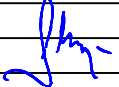ZMĚNA	c				PROVEDL		DATUM		PODPIS	
	b									
	a									
ZODP.PROJEKT.		PROJEKTANT		VED.PROJEKT.			VS PROJEKT s.r.o. NA OBVODU 45, 703 00 OSTRAVA e-mail: skupnik.vs@seznam.cz mobil: 606 700 761			
ING. SKUPNÍK M.		ING. URBÁNEK J.								
										
OBJEDNATEL: SMO MOb O–Jih, Horní 791/3, 700 30 Ostrava–Jih								FORMÁT		6x44
STAVBA: OPRAVA CHODNÍKŮ NA UL. FR. HAJDY V OSTRAVĚ-HRABŮVCE - CYKLOSTEZKA KAT.ÚZEMÍ: HRABŮVKA								DATUM		07/2021
								STUPEŇ		PDPS
								ZAKÁZKA		19/006
OBSAH: ÚPRAVA CHODNÍKŮ – DETAILS SITUACE A, B								MĚŘÍTKO 1:50		ČÍSLO VÝKR. D1.5