



MIKROŠTĚRBINOVÝ ŽLAB

ZÁKLADNÍ DÍL - TYP MT-140/140 - BEZ SPÁDU DNA


ŘEZ A-A

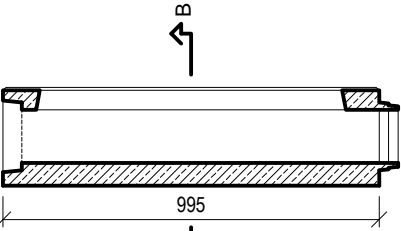

ŘEZ B-B

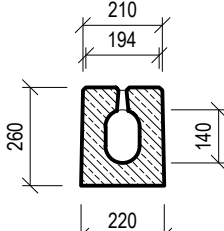


PŮDORYS

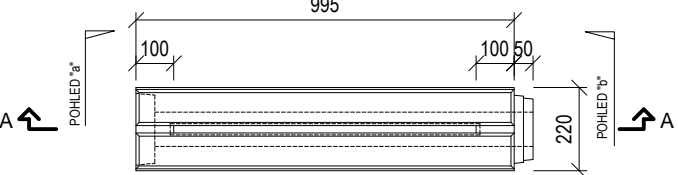


ČISTÍCÍ KUS VRCHOLOVÝ S MŘÍŽÍ 400 kN M-CS


ŘEZ A-A'

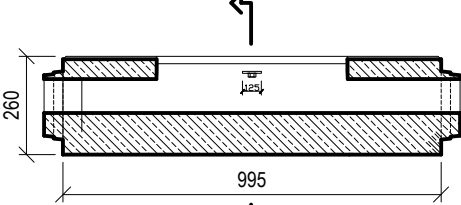

ŘEZ B-B'

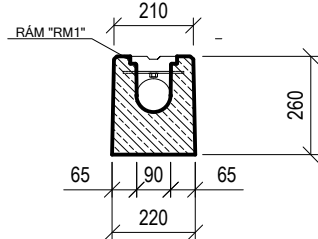


PŮDORYS

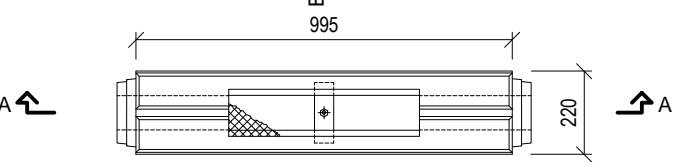


ZÁKLADNÍ SESTAVA POD VPUŠŤOVÝM KUSEM

S KALOVÝMI KOŠI


ŘEZ A-A SESTAVOU

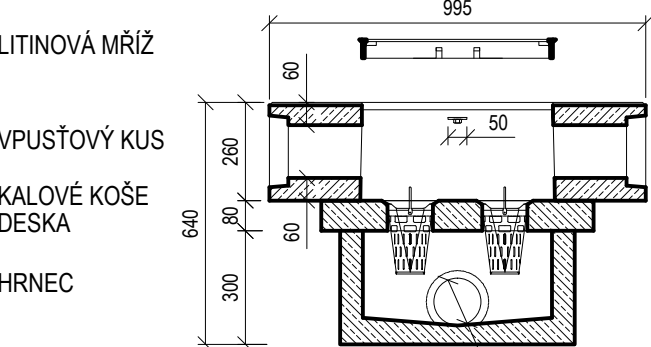

ŘEZ B-B SESTAVOU

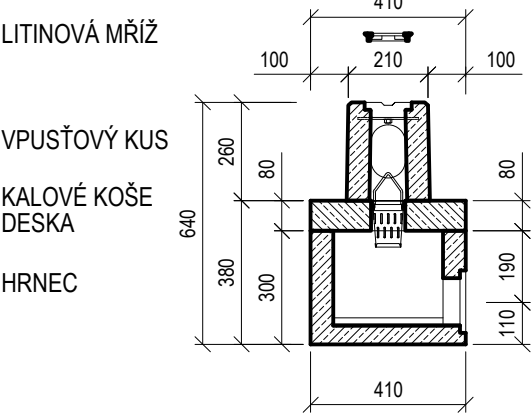


PŮDORYS

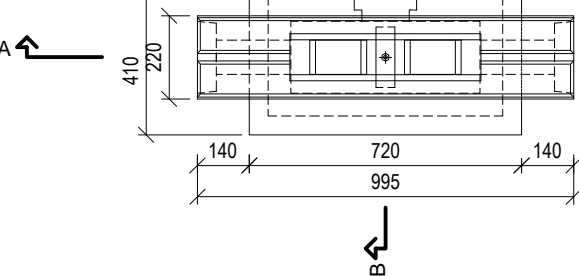


ZÁSLEPKA


PŮDORYS

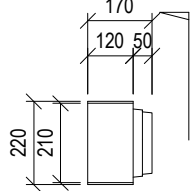


POHLED "a"

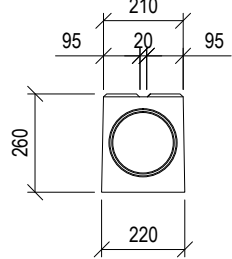

PŮDORYS

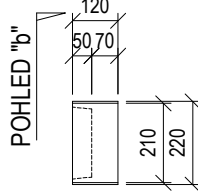


POHLED "b"

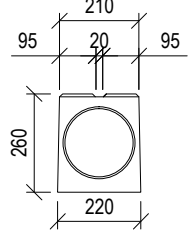



KLADEČSKÉ SCHÉMA ŽLABU

ŽLAB Z2

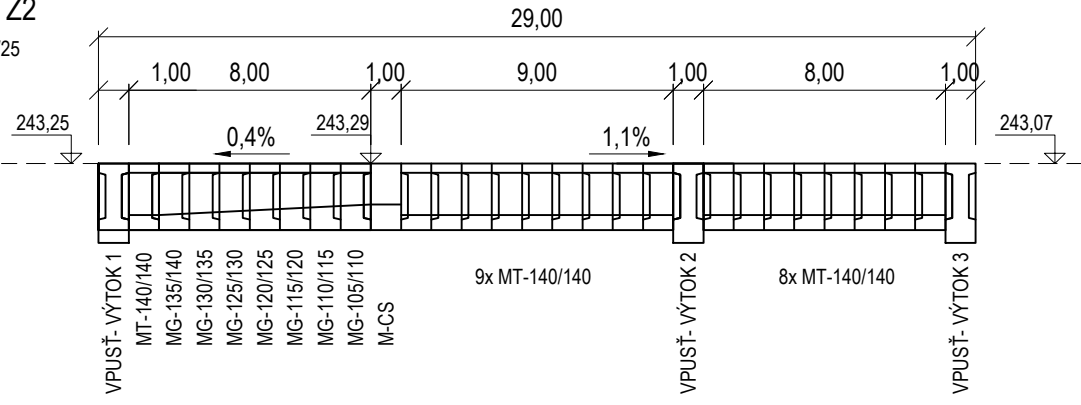M 1:250/25



Změna					
	Popis změny	Datum	Vypracoval	Přezkoumal	Schválil
TENTO MATERIÁL JE DUŠEVNÍM VLASTNICTVÍM PROJEKT 2010, S.R.O., RUSKÁ 43, OSTRAVA-VÍTKOVICE, IČO 48391531, A PODLÉHÁ OBCHODNÍMU TAJEMSTVÍ. VLASTNÍK SI VYHRAZUJE S TÍMTO TAJEMSTVÍM NAKLÁDAT A JEHO VYUŽITÍ PODLÉHÁ PÍSEMNÉMU SOUHLASÍ A STANOVENÍ PODMÍNEK TAKOVÉHO UŽITÍ.					
Vypracoval:	Ing. Bohumír Michal	Č. zakázky:	51 059	Měřítko:  1:50	<div>PROJEKT 2010</div> <p>Ruská 43, 70300 Ostrava Tel.: 596 693 720 E-mail: projekt2010@projekt2010.cz www.projekt2010.cz</p> <div><div>ISO 9001    ISO 14001    OHSAS 18001</div><div>REGISTERED QUALITY SYSTEM   REGISTERED EMS   REGISTERED OHSAS</div></div>
Přezkoumal:	Ing. Petr Kohout	Stupeň:	DPS		
HIP:	Ing. Tomáš kuzník	F A4:	2		
Datum :	04/2023	Kótováno v:	m		
Stavebník:	Statutární město Ostrava, Městský obvod Ostrava-Jih, Horní 791/3, 700 30 Ostrava-Hrabůvka				<div>DETAIL ODVODNĚNÍ MIKROŠTĚRBINOVÝ ŽLAB</div>
Stavba:	Rekonstrukce parkovacích objektů č. 42 na ul. B. Václavka, Ostrava – Dubina				
Objekt:	SO 101 - Komunikace a parkovací stání				
Název:					Seznam příloh: PRO-11691
	Č. výkresu: PRO-11691-08			Rev.	Poř.č. 8