



# SORPČNÍ VPUŠŤ SOL-2/4M S MŘÍŽÍ D400 - SV1

PŮDORYS

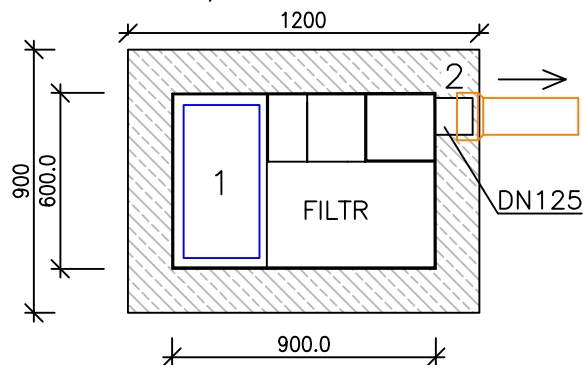

OSAZENÍ



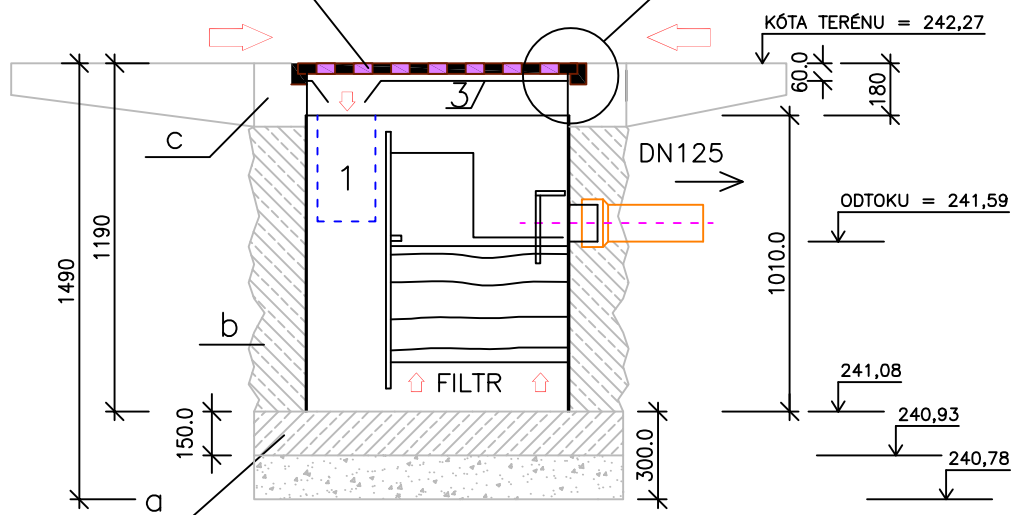
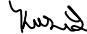
4. MŘÍŽ S RÁMEM 600x900



## LEGENDA

1. KOŠ NA SEDIMENTY A PLOVOUCÍ NEČISTOTY
2. ODTOKOVÁ KOMORA
3. USMĚRŇOVACÍ KRYT
4. MŘÍŽ S RÁMEM

- a) PODKLADNÍ BETON
- b) ZHUTNĚNÝ ZÁSYP BETONEM S NÍZKÝM OBSAHEM BETONU
- c) NADBETONOVÁNÍ NEBO VYZDĚNÍ BETONOVÝMI TVAROVKAMI (KB BLOKY)

Změna								
	Popis změny				Datum	Vypracoval	Schválil	HIP
TENTO MATERIÁL JE DUŠEVNÍM VLASTNICTVÍM PROJEKT 2010, S.R.O., RUSKÁ 43, OSTRAVA-VÍTKOVICE, IČO 48391531, A PODLÉHÁ OBCHODNÍMU TAJEMSTVÍ. VLASTNÍK SI VYHRADŽUJE S TÍMTO TAJEMSTVÍM NAKLÁDAT A JEHO VYUŽITÍ PODLÉHÁ PÍSEMNÉMU SOUHLASÍ A STANOVENÍ PODMÍNEK TAKOVÉHO UŽITÍ.								
Vypracoval:	Jan Fochler	Č. zakázky:	51 059	Měřítko:  1:25	<div>PROJEKT 2010</div> <div>Ruská 43, 70300 Ostrava Tel.: 596 693 711 Fax.: 596 693 728 E-mail: projekt2010@projekt2010.cz www.projekt2010.cz</div> <div><div> ISO 9001 <small>REGISTERED QUALITY SYSTEM</small></div><div> ISO 14001 <small>REGISTERED EMS</small></div><div> OHSAS 18001 <small>REGISTERED OH&amp;S</small></div></div>			
Schválil:	Romana Lišková	Stupeň:	DPS					
HIP:	Ing. Tomáš Kuzník 	F A4:	1					
Datum:	04/2023	Kotováno v:	m					
Stavebník:	SMO - Úřad městského obvodu Ostrava-Jih Horní 791/3 700 30 Ostrava-Hrabůvka							
Stavba :	Rekonstrukce parkovacích objektů č. 42 na ul. B. Václavka, Ostrava - Dubina D. Dokumentace objektů a technických a technologických zařízení							
Objekt :	SO 301 Dešťová kanalizace							
Název:	SORPČNÍ VPUŠŤ - VZOROVÝ VÝKRES				Seznam příloh:		PRO-11692	
					Č. výkresu:		PRO-11692-08	
							Rev.	