


ROZVINUTÝ POHLED (V LÍCI DŘÍKU ZDI)

M 1:50  
ZEĎ "A"

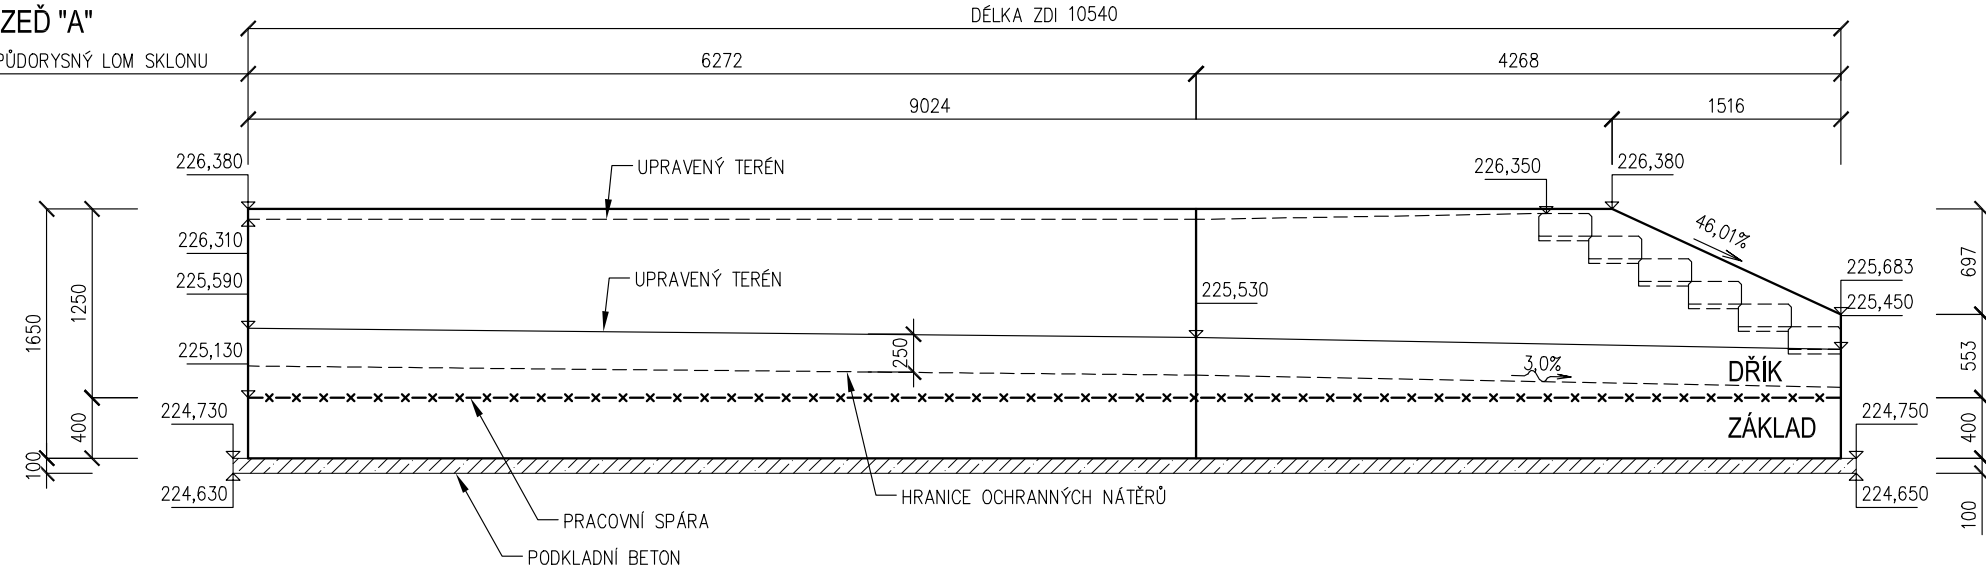

BETONY DLE ČSN EN 206+A2 A TKP 18:

C 25/30 XA1....ZÁKLAD

C 25/30 XF2....DŘÍK ZDI

C 12/15 X0.....PODKLADNÍ BETON

BETONÁŘSKÁ VÝZTUŽ DLE ČSN EN 10080: B500B

POVRCHOVÁ ÚPRAVA:

Aa - VŠECHNY NEVIDITELNÉ PLOCHY

Cd - VŠECHNY VIDITELNÉ PLOCHY

- A: NEHOBLOVANÁ PRKNA NA SRAZ  
a: POVRCHOVÉ DROBNÉ VADY – PO ODBEDNĚNÍ ODSTRANIT DROBNÉ ODŠTĚPKY, UPRAVIT DŘEVĚNÝM HLADÍTKEM  
C: PŘEKLIŽKA  
d: POVRCH NEVYŽADUJE DALŠÍ ÚPRAVU

POZNÁMKA:


- POKUD NENÍ UVEDENO JINAK, VŠECHNY HRANY SRAZIT LIŠTOU 15/15 mm
- VŠECHNY STYČNÉ SPÁRY MEZI JEDNOTLIVÝMI DÍLCI BEDNÍCI PŘEKLIŽKY NA SEBE MUSÍ NAVAZOVAT BEZ VÝŠKOVÝCH ČI SMĚROVÝCH ODSKOKŮ
- GEOTEXTILIE 600 g/m², TL. MIN. 4 mm. PEVNOST V TAHU MIN. 10 kN/m, ODOLNOST PROTI PROTLAČENÍ MIN. 4,0 kN

UPOZORNĚNÍ:

- PŘED ZAČÁTKEM PROVÁDĚNÍ ZEMNÍCH PRACÍ BUDOU VEŠKERÉ INŽENÝRSKÉ SÍTĚ VYTÝČENY A OCHRÁNĚNY V SOULADU S POŽADAVKY JEJICH SPRÁVCŮ


PŮDORYS

M 1:50  
ZEĎ "A"

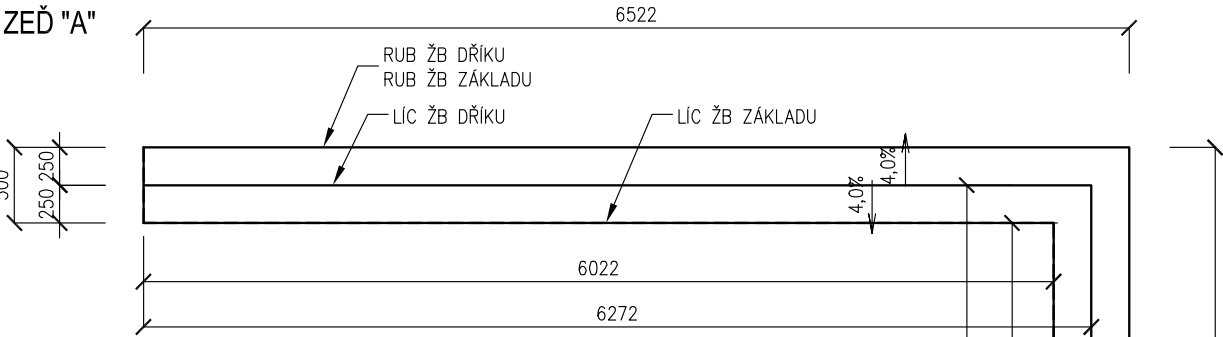



PŘÍČNÝ ŘEZ ZDÍ

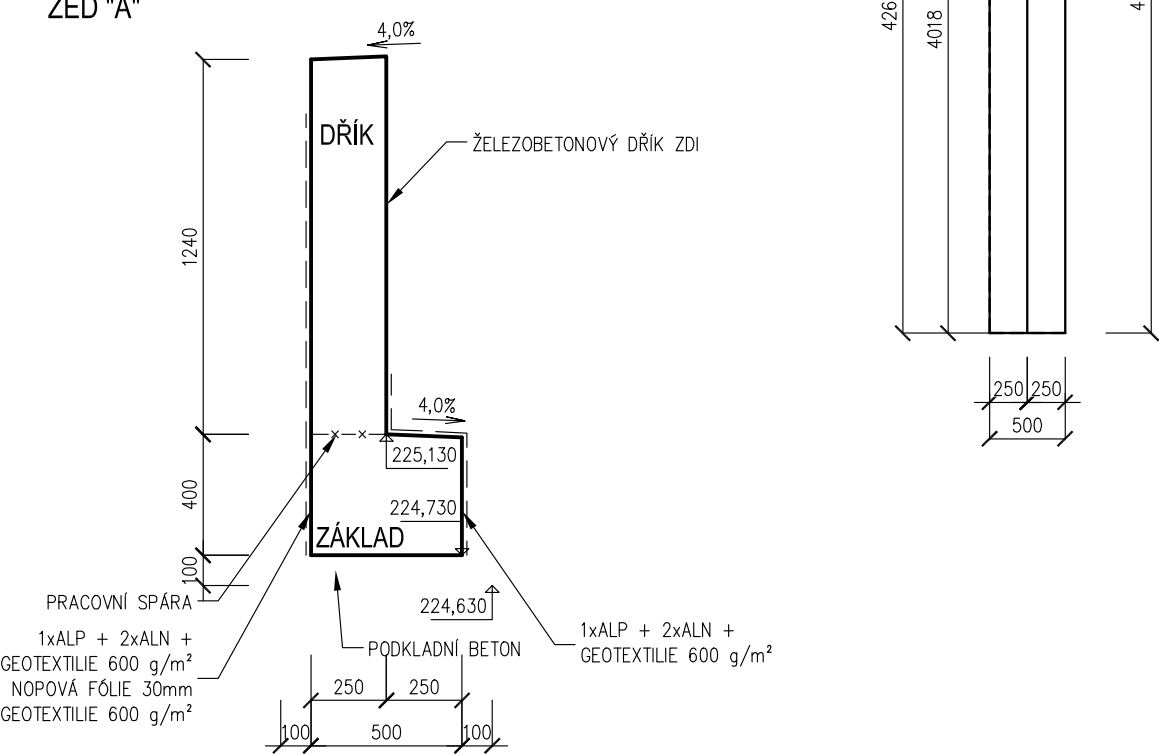M 1:25  
ZEĎ "A"



Pozn.:  
Inženýrské sítě jsou v situaci zaznačeny pouze orientačně, před zahájením výkopových prací nutno geodeticky vytýčit za účasti jejich správců. Při souběžném vedení sítí a při křížení sítí budou dodrženy odstupy jednotlivých tras trubních a kabelových vedení dle ČSN 736005. Budou respektována ochranná pásma, stanovená v provozních řádech a vyjádřených jednotlivých správců sítí.

NÁZEV STAVBY				<div>DOPRAVNÍ PROJEKCE BOJKO</div>	
Rekonstrukce atria objektu na ul. V Zálomu 2948/1, Ostrava-Zábřeh					
ZODPOVĚDNÝ PROJEKTANT Ing. Ondřej Bojko	PODPIS 	VYPRACOVAL Ing. Lenka Ondráčková	PODPIS	<div>Dopravní projekce Bojko s.r.o.</div> <div>Náhorní 448/5, 711 00 Ostrava, IČ : 10732411</div> <div>T: +420 775 920 725</div> <div>E: o.bojko@seznam.cz</div> <div>ID datové schránky: grsh57i</div>	
OBJEDNATEL Městský obvod Ostrava-Jih, ul. Horní 3. 700 30 Ostrava-Hrabůvka					
STAVEBNÍ OBJEKT SO 201 OPĚRNÉ ZDI		ČÁST		STUPEŇ DPS	DATUM 04/2023
NÁZEV VÝKRESU TVAR ZDI "A"				MĚŘÍTKO 1:50,25	FORMÁT A4 2 x A4
				ČÍSLO VÝKRESU SO 201 - 07.1	