



DILATAČNÍ SPÁRA ZDI  
PŮDORYS  
M 1:10

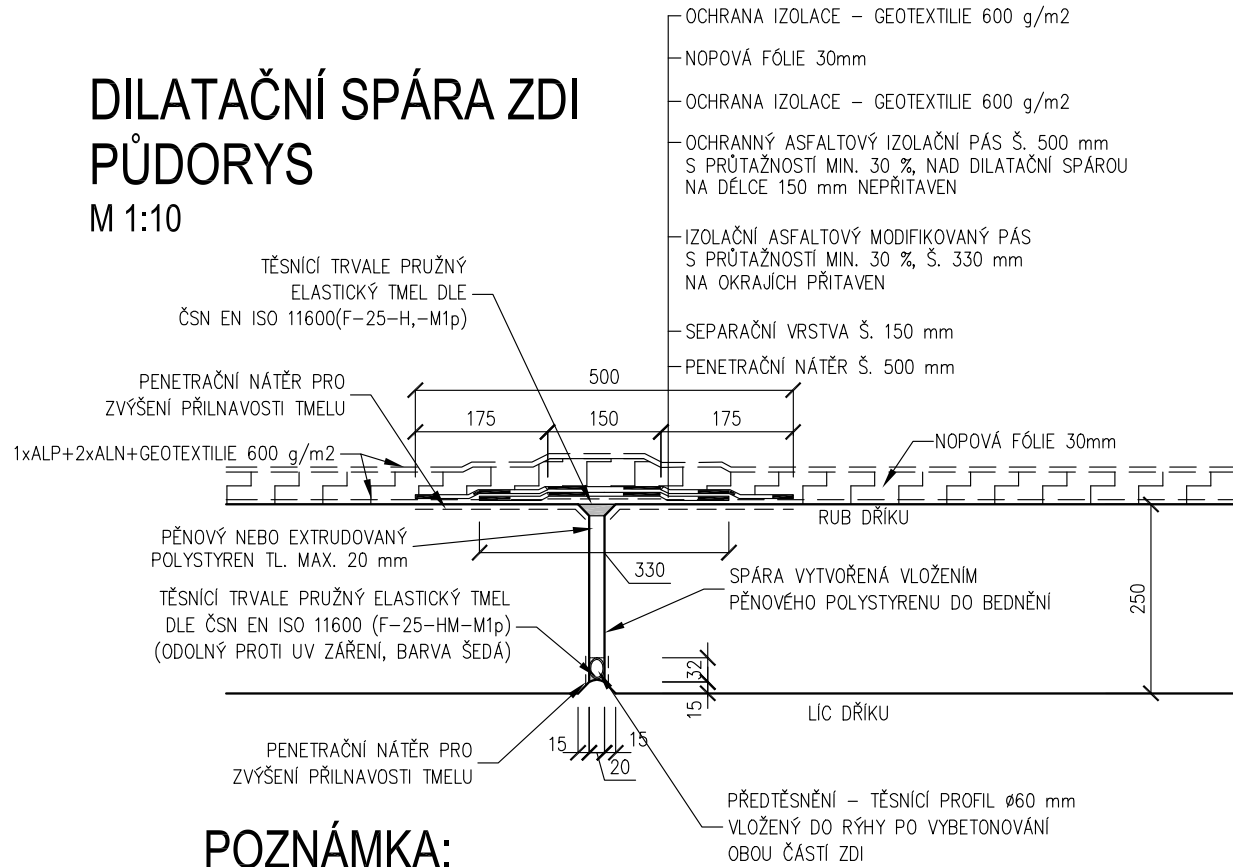


POZNÁMKA:

- PROFIL PŘEDTĚSNĚNÍ MÁ PRŮMĚR O MIN. 10 mm VĚTŠÍ, NEŽ JE ŠÍŘKA SPÁRY
- PROFIL PŘEDTĚSNĚNÍ JE DO SPÁRY VLOŽEN PO VYBETONOVÁNÍ OBOU ČÁSTÍ ZDI
- TĚSNĚNÍ BUDE PROVEDENO TMELEM DLE ČSN ISO 11600 (F-25-HM-M1p)
- VYPLNĚNÍ SPÁRY - PĚNOVÝ POLYSTYREN EPS-EN 13163-CS(10)30 NEBO EXTRUDOVANÝ POLYSTYREN XPS - EN 13164 - CS(10/Y)100
- PLATÍ POUZE PRO PŘÍPAD IZOLACE RUBU PÁSOVOU IZOLACÍ
- IZOLAČNÍ PÁSY - DLE TKP KAP. 21

PRACOVNÍ SPÁRY  
ROVINNÁ PLOCHA M 1:10

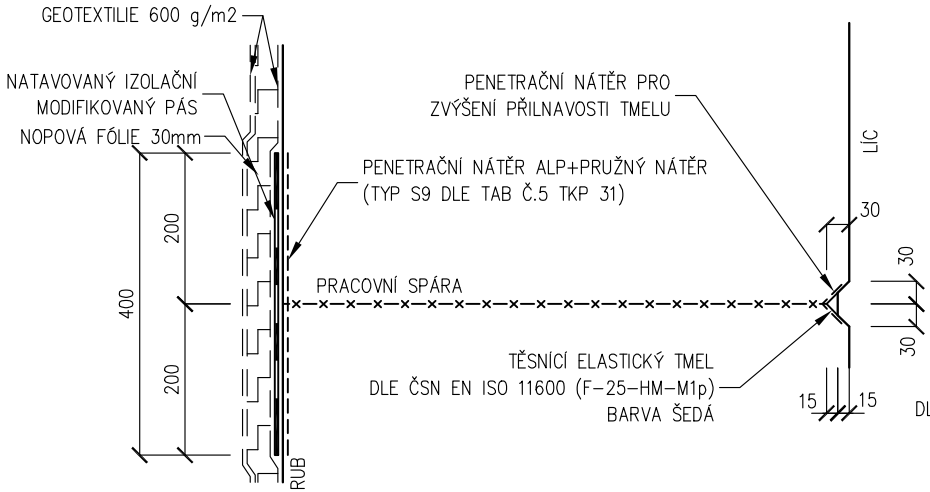


ZALOMENÁ PLOCHA M 1:10

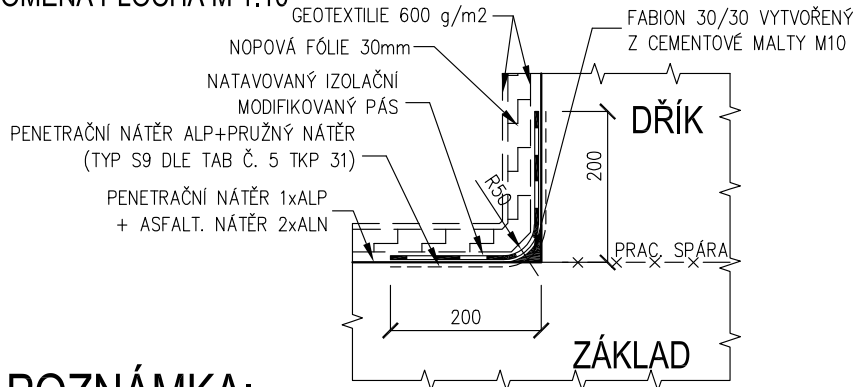


POZNÁMKA:

- PRACOVNÍ SPÁRA MUSÍ BÝT ZBAVENA CEMENTOVÉHO MLÉKA A TAKÉ VŠECH PROHLUBNÍ
- VÝZTUŽ PROCHÁZÍ PRACOVNÍ SPÁROU BEZ PŘERUŠENÍ
- MINIMÁLNÍ SPOTŘEBA PENETRAČNÍHO NÁTĚRU ALP - 0,3 kg/m²
- MINIMÁLNÍ SPOTŘEBA ASFALTOVÉHO NÁTĚRU ALN - 0,3 kg/m²
- OCHRANA IZOLACE SE PROVÁDÍ DLE TKP 21 - GEOTEXTILIE S OCHRANNOU A DRENÁŽNÍ FUNKCÍ 600 g/m², TL 6 mm, TAŽNOST MIN. 70%
- FABION JE VYTVOŘEN CEMENTOVOU MALTOU M10 DLE ČSN EN 998-2

VARIANTNÍ ŘEŠENÍ SPÁRY  
NA LÍCI PRVKU

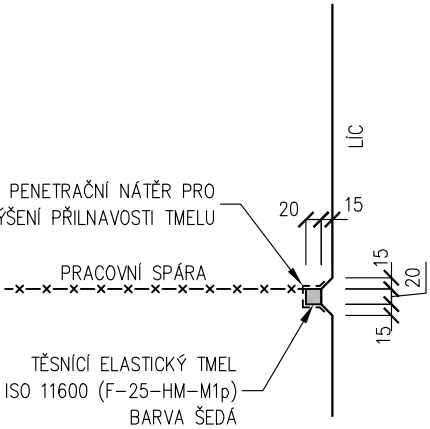

Pozn.:  
Inženýrské sítě jsou v situaci zaznačeny pouze orientačně, před zahájením výkopových prací nutno geodeticky vytýčit za účasti jejich správců. Při souběžném vedení sítí a při křížení sítí budou dodrženy odstupy jednotlivých tras trubních a kabelových vedení dle ČSN 736005. Budou respektována ochranná pásma, stanovená v provozních řádech a vyjádřeních jednotlivých správců sítí.

NÁZEV STAVBY				<div><div>dpb</div><div>DOPRAVNÍ PROJEKCE BOJKO</div></div>	
Rekonstrukce atria objektu na ul. V Zálomu 2948/1, Ostrava-Zábřeh					
ZODPOVĚDNÝ PROJEKTANT Ing. Ondřej Bojko	PODPIS 	VYPRACOVAL Ing. Lenka Ondráčková	PODPIS	<div>Dopravní projekce Bojko s.r.o.</div> <div>Náhorní 448/5, 711 00 Ostrava, IČ : 10732411</div> <div>T: +420 775 920 725</div> <div>E: o.bojko@seznam.cz</div> <div>ID datové schránky: grsh57i</div>	
OBJEDNATEL Městský obvod Ostrava-Jih, ul. Horní 3. 700 30 Ostrava-Hrabůvka					
STAVEBNÍ OBJEKT SO 201 OPĚRNÉ ZDI		ČÁST		STUPEŇ DPS	DATUM 04/2023
NÁZEV VÝKRESU <div>DETAILY</div>				MĚŘÍTKO 1:10	FORMÁT A4 3 x A4
				ČÍSLO VÝKRESU SO 201 - 08	