



LEGENDA

- PRYŽOVÝ OBRUBNÍK 1000x50x200
DOPADOVÉ PLOCHY
- BETONOVÁ PATKA
400x400mm
ZS min. V NEZÁMRZNÉ
HLOUBCE (-0,900 od PT)
- BETON C20/25 XC1 S3
- KAMENIVO STABILIZOVÁNO MECHANICKY
FRAKCE 0-32mm
- KAMENIVO STABILIZOVÁNO MECHANICKY
FRAKCE 0-4 mm
- ZEMINA
- NETKANÁ GEOTEXILIE
200 gramů/1 m


ŘEZ VÝKOPU

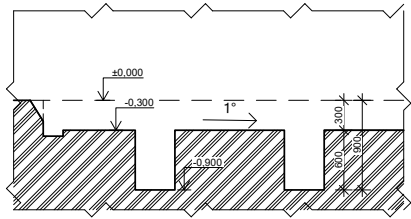

ŘEZ - EPDM

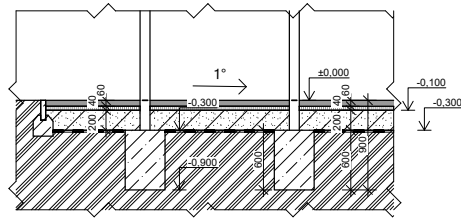

ILUSTRAČNÍ VIZUALIZACE

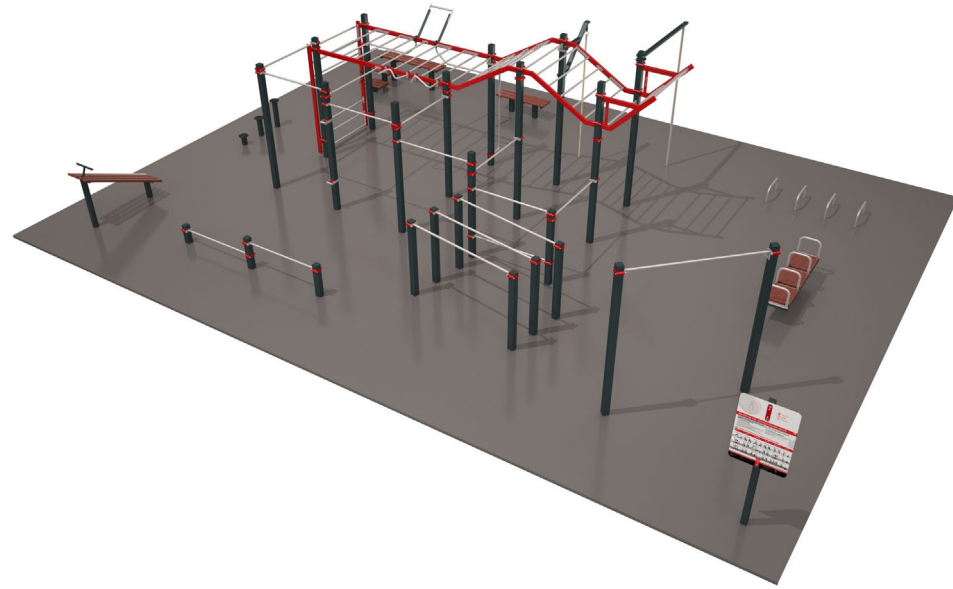

POZNÁMKY

HORNÍ HRANA OBVODOVÉHO OBRUBNÍKU MUSÍ BÝT VE STEJNÉ VÝŠKOVÉ ÚROVNI JAKO OKOLNÍ TERÉN A DOPADOVÁ PLOCHA!


POKUD BUDE V NĚKTERÝCH MÍSTECH OBRUBA VÝŠ NEŽ OKOLNÍ TERÉN, MUSÍ BÝT TATO ČÁST OBRUBY DOROVNÁNA ZEMINOU PRO VYTVOŘENÍ JEDNOTNÉ VÝŠKOVÉ ÚROVNĚ.



±0,000 = UPRAVENÝ TERÉN = HORNÍ HRANA OBRUBY = DOPADOVÁ PLOCHA

TYP DOPADOVÉ PLOCHY: EPDM GRANULÁT TL. 60 MM VE SPÁDU 1,0 %.

ZHETNĚNÁ ZEMNÍ PLÁŇ VÝKOPU BUDE VE SPÁDU 1,0 % A 3,0 %.

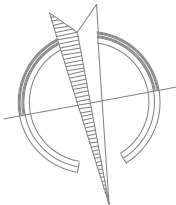HORNÍ HRANA VŠECH BETONOVÝCH PATEK VE STEJNÉ VÝŠKOVÉ ÚROVNI.



NÁZEV STAVBY Rekonstrukce atria objektu na ul. V Zálomu 2948/1, Ostrava-Zábřeh včetně vybudování workoutového hřiště				<div>DOPRAVNÍ PROJEKCE BOJKO</div>	
ZODPOVĚDNÝ PROJEKTANT Ing. Ondřej Bojko	PODPIS 	VYPRACOVAL Bc. Tomáš Maxner	PODPIS	<div>Dopravní projekce Bojko s.r.o. Náhorní 448/5, 711 00 Ostrava, IČ : 10732411 T: +420 775 920 725 E: o.bojko@seznam.cz ID datové schránky: grsh57i</div>	
OBJEDNATEL Městský obvod Ostrava-Jih, ul. Horní 3. 700 30 Ostrava-Hrabůvka					
STAVEBNÍ OBJEKT SO 102 - WORKOUTOVÉ HŘIŠTĚ		ČÁST D. DOKUMENTACE OBJEKTŮ		STUPEŇ DUR + DSP	DATUM 03/2022
NÁZEV VÝKRESU PŮDORYS ZÁKLADŮ STAVBY				MĚŘÍTKO 1:75	FORMÁT A4 2 x A4
				ČÍSLO VÝKRESU SO 102 - 03	